Przekrój normalny

Remont odcinka drogi powiatowej nr 1876T (1036T) Oleśnica - Brody - Grobla w miejscowości Święcica od km 9+100 do km 10+595 - I etap

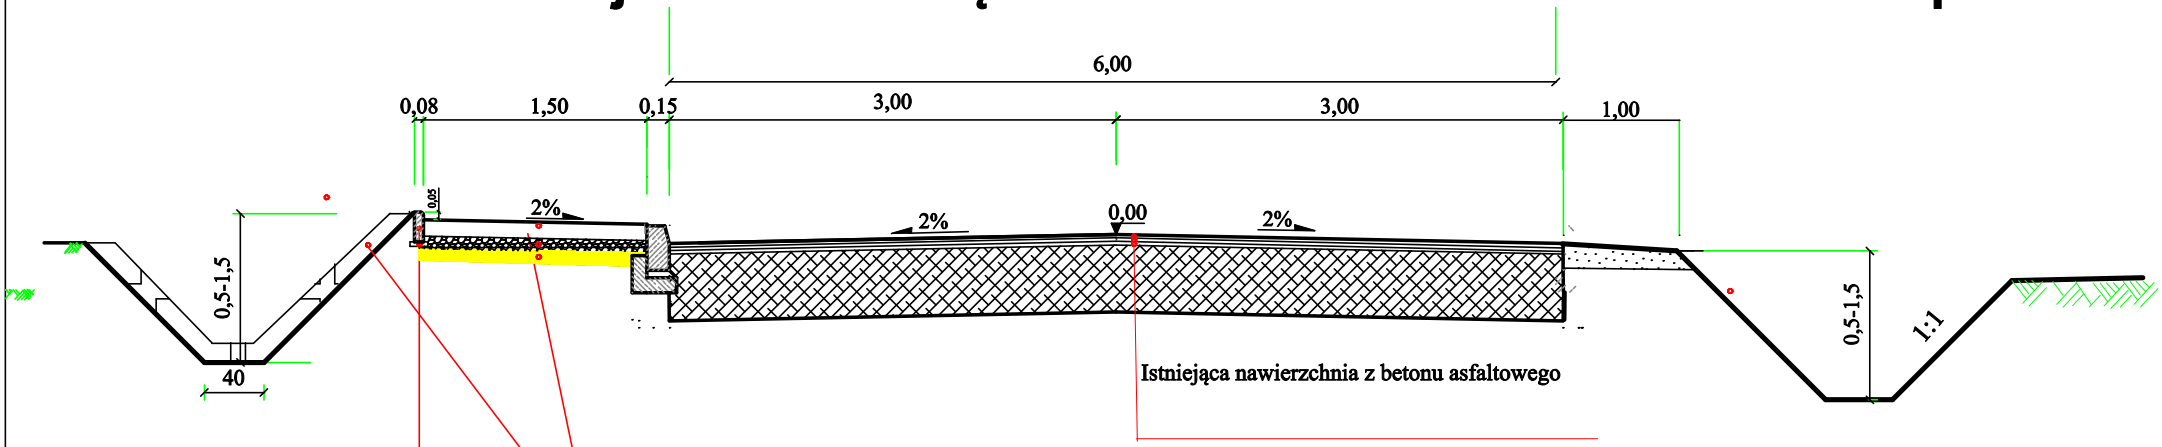

Obrzeże betonowe 8x30
Ława z betonu

Kostka brukowa betonowa gr.6cm
Podsypka cementowo - piaskowa 1:4 gr.5cm
W-wa górna podbudowy kruszywo łamane gr.10cm szer. 1,50m

Oczyszczenie istniejących rowów wraz z umocnieniem elementami betonowymi (koryta głębokie kolejowe) oraz płyty ażurowe

Uwaga:
Na zjazdach na działki przyległe w ciagu chodnika należy zastowsować kostkę betonową gr. 8cm oraz podbudowę z kruszywa gr. 20cm Szerokość chodnika na zjazdach 2.00m (jako mijanki)

Inwestor Powiat Staszowski	*Wykonawca* Zarząd Dróg Powiatowych w Staszowie ul. Drogowców 4, 28-200 Staszów
Obiekt **Remont odcinka drogi powiatowej nr 1876T (1036T) Oleśnica - Brody - Grobla w miejscowości Święcica**	
Nazwa rysunku **PRZEKRÓJ NORMALNY**	

Opracowanie	*Imię i nazwisko*	*Nr. uprawnień*	*Data*	*Podpis*
Opracował	**inż. Paweł Krakowiak**		lipiec 2023	
Data opracowania	Lipiec 2023	*Branża* **Drogowa**	*Nr rysunku* **2**	*Nr arkusza* **2**