



ELEWACJA FRONTOWA

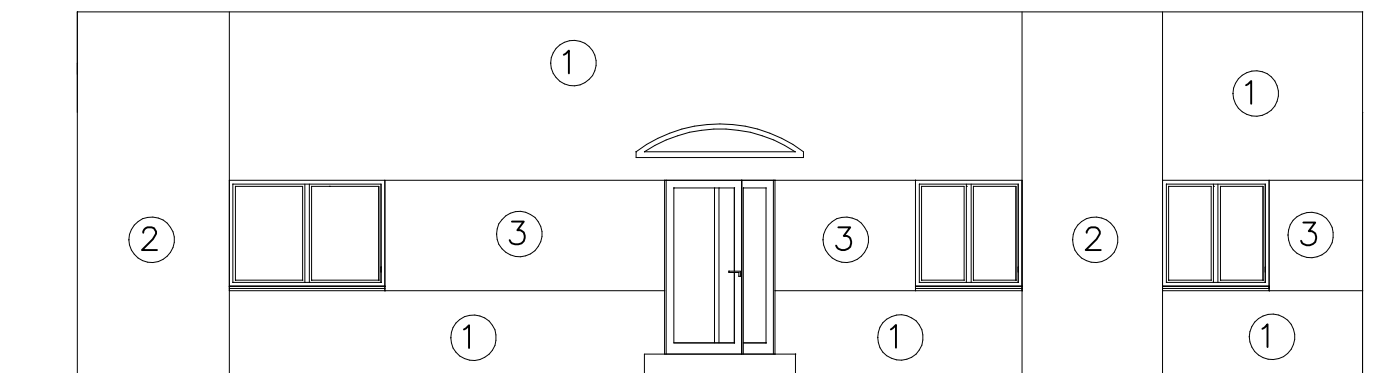


Kolorystyka elementów:

- stolarka okienna zewnętrzna i wewnętrzna kolor biały
- stolarka drzwiowa zewnątrz w kolorze antracyt
- parapety zewnętrzne w kolorze antracyt
- obróbki blacharskie w kolorze antracyt
- stolarka wewnętrzna drzwiowa zbliżona do szarego np. RAL7035


ELEWACJA BOCZNA

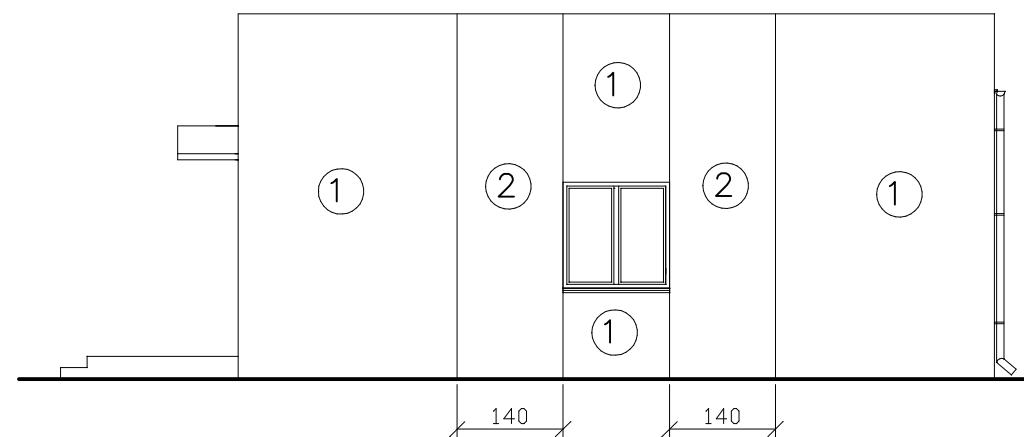

ELEWACJA BOCZNA

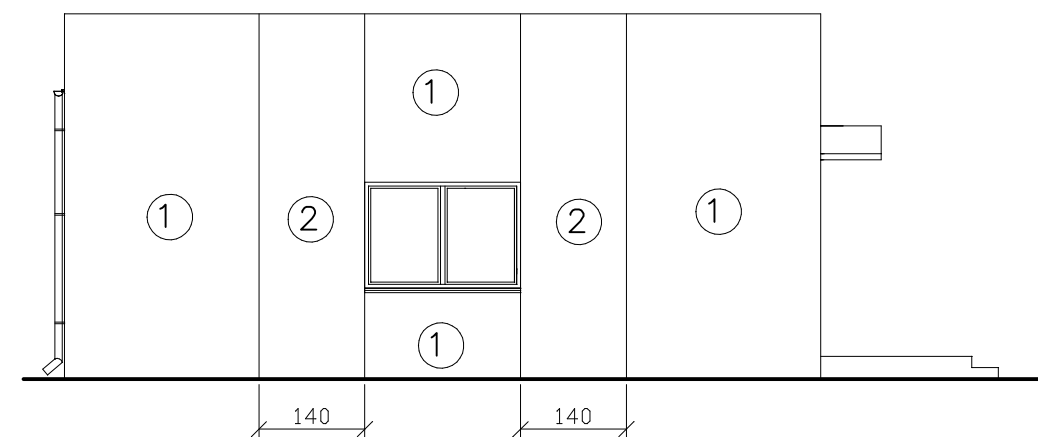

ELEWACJA TYLNA

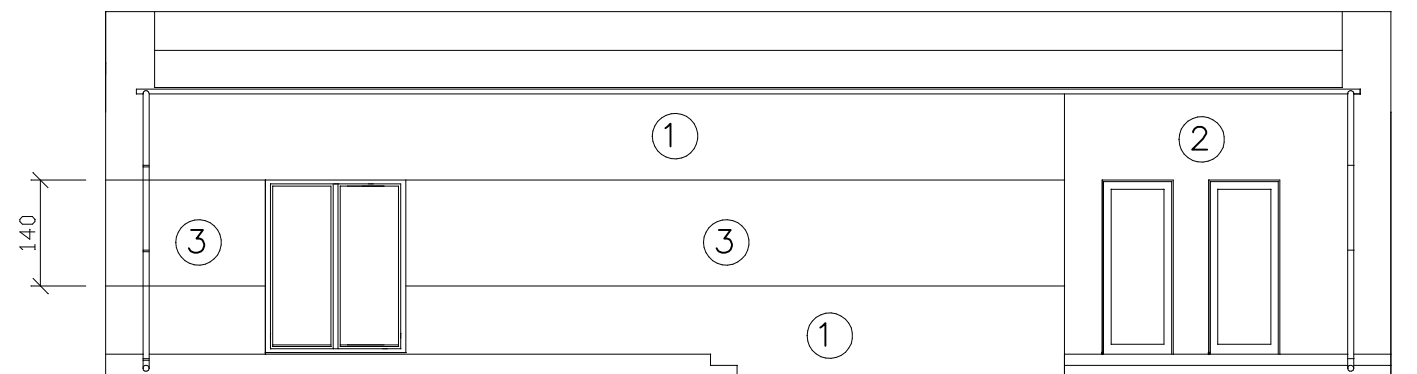

Kolorystyka elewacji

1 S 1005–R80B

2 S 5005–R80B

3 Czerwony Ruby Fire wg wzornika Ceresit