


# Projekt: Dostosowanie Zespołu Szkół przy Teatralnej w Pile do potrzeb osób ze szczególnymi potrzebami

Dostosowanie dla osób niepełnosprawnych toalety damskiej i męskiej na parterze szkoły

Rys. 2 Projekt

Wys. pomieszczeń H = 3400 mm

Jednostka [mm]

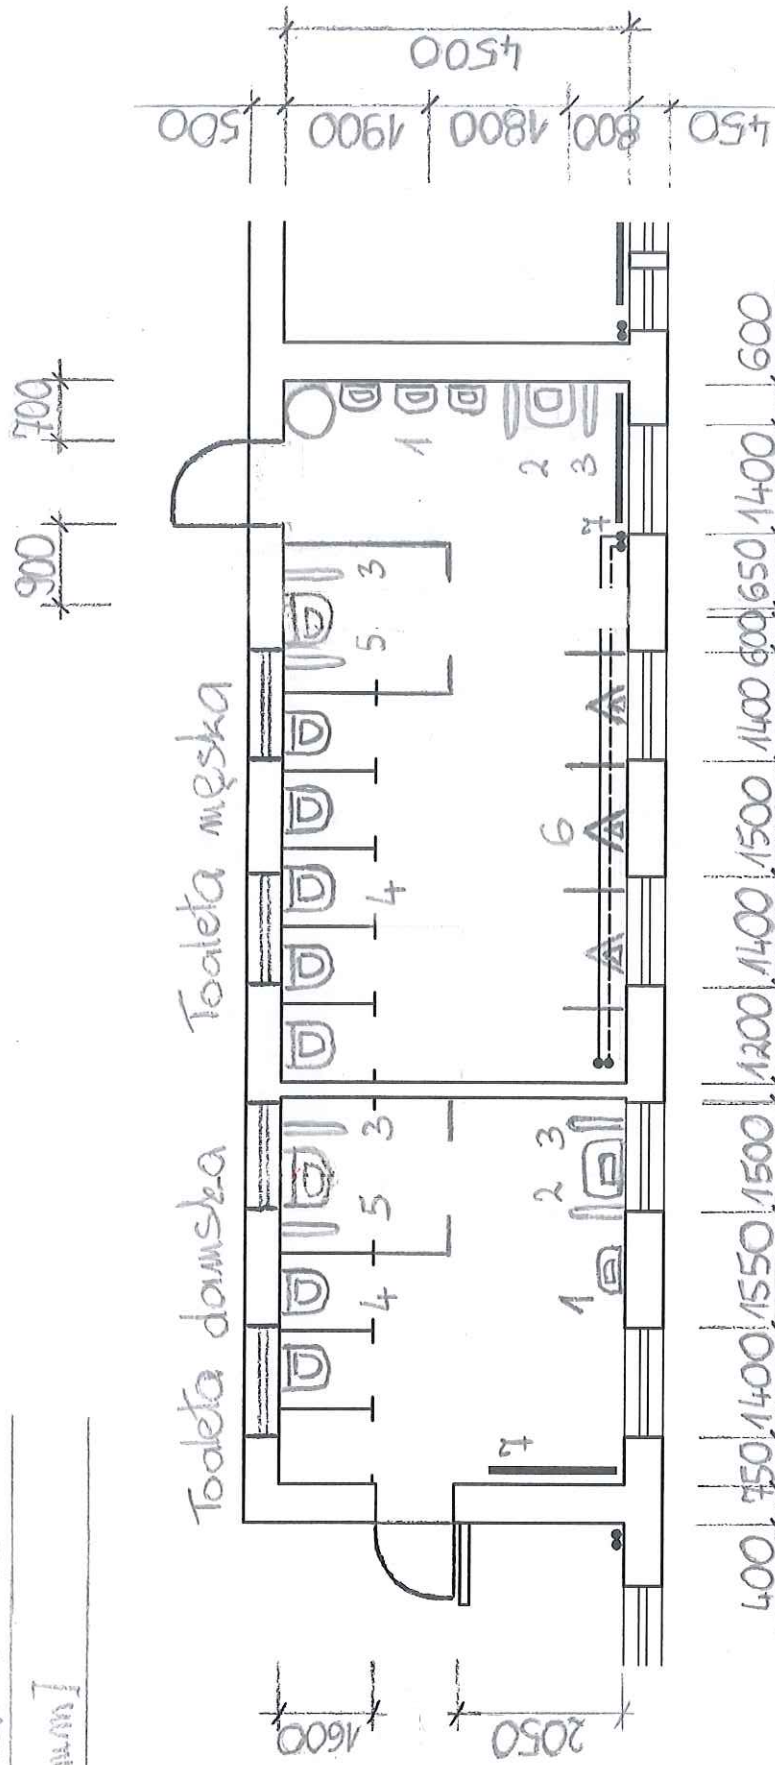

Legenda:

- 1 Ummywalki i wyposażenie
- 2 Ummywalki dla OZN
- 3 Uchwyty i poręcze uchylne dla OZN
- 4 Ustępy, kabiny i wyposażenie
- 5 Ustępy na stelażu kompaktowym, kabiny i wyposażenie - dla OZN
- 6 Pisuary i przegrody
- 7 Grzejniki