

Projekt: Dostosowanie zespołu Sanit przy Teatralnym w Pile do potrzeb osób ze szczególnymi potrzebami


Dostosowanie dla osób niepełnosprawnych toalety damskiej i męskiej na parterze seboty

Rys. 1 Inwentaryzacja

Wys. pomieszczeń H=3100 mm

Jednostka [mm]

900 700

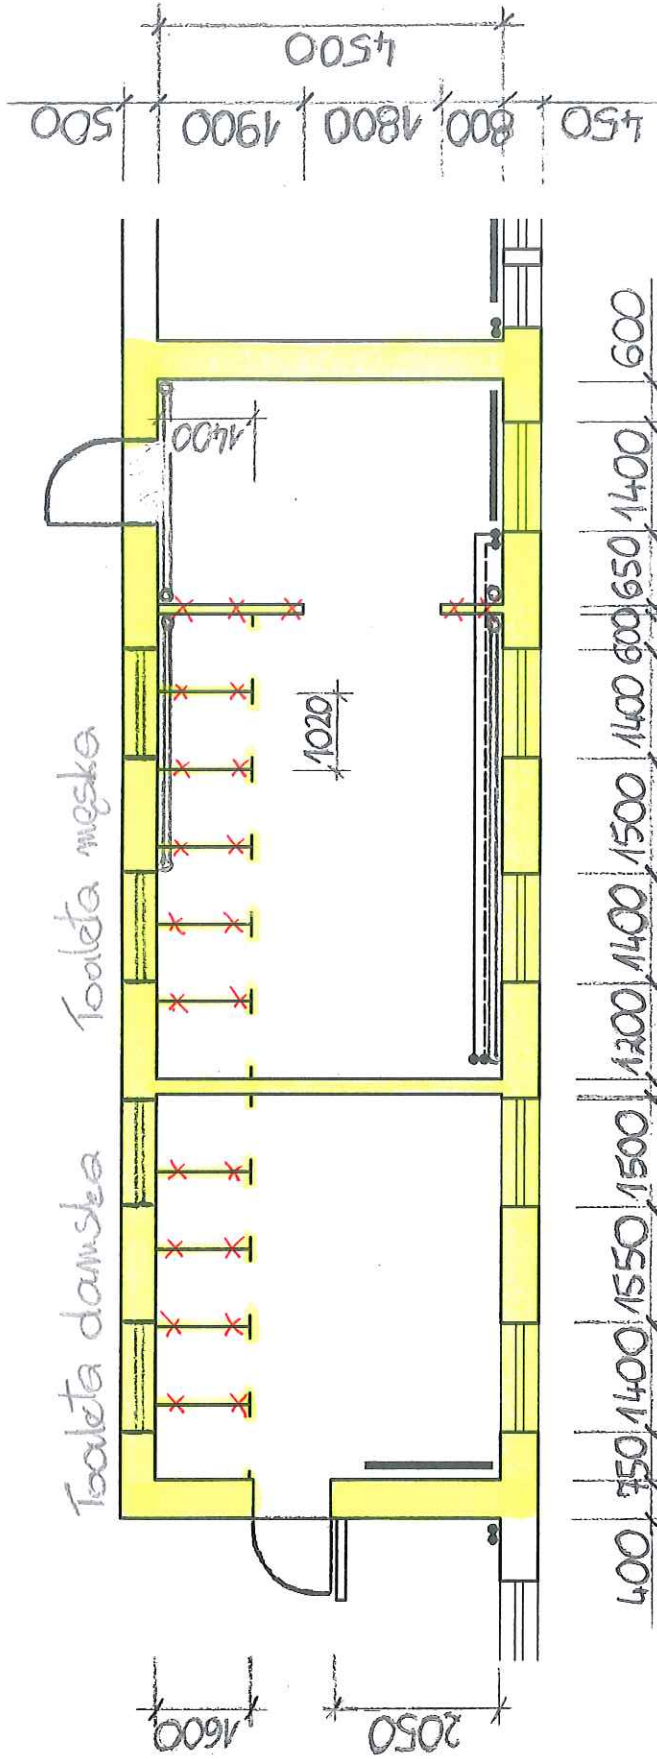

400 750 1400 1550 1500 1200 1400 1500 1400 600 650 1400 600
5200 250 6100 180 2650
14380

Legenda:

ściany istniejące

x ściany i kolumny do likwidacji