


PRZEKRÓJ TYPOWY
PROJEKTOWANY
od km 0+000 do km 0+180

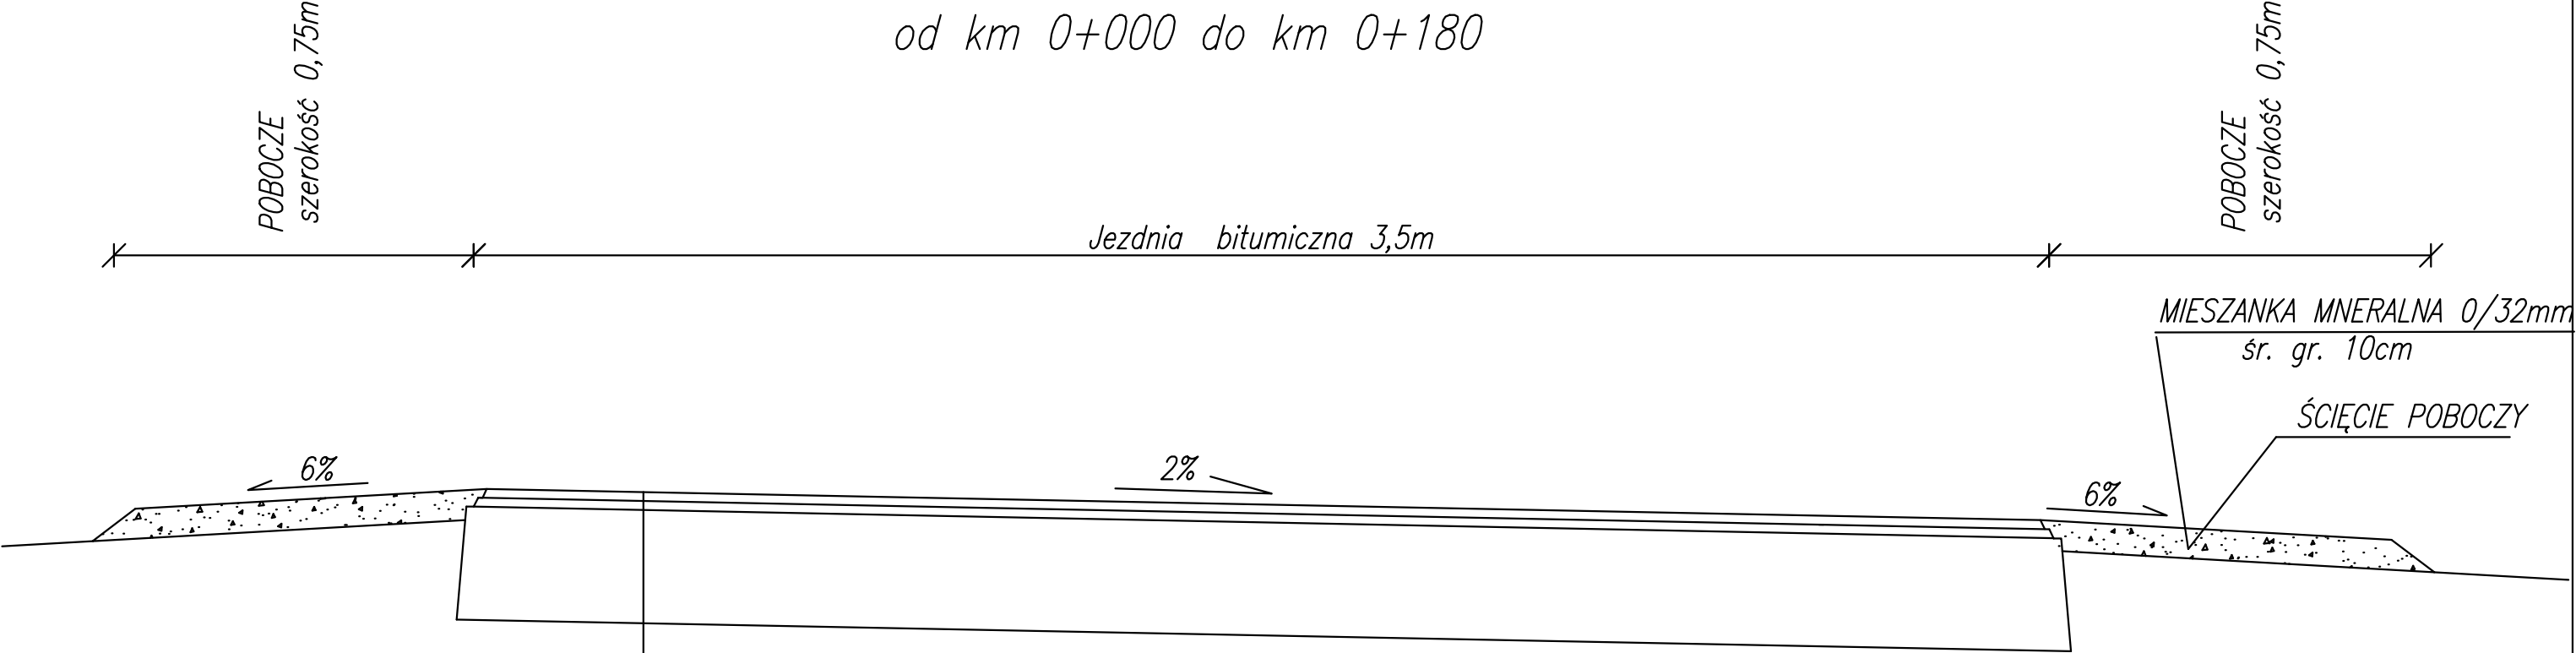

5cm	WARSTWA ŚCIERALNA – BETON ASFALTOWY KR I–II 0/12,8mm
4cm	WARSTWA WIAŻĄCA – BETON ASFALTOWY KR I–II 0/12,8mm
20cm	PODBUDOWA Z KRUSZYWA KAMIENNEGO 0/63,5

Nazwa opracowania: „Budowa drogi dojazdowej do gruntów ornych dz. nr ewid.258 w Kaliszanach od km 0+000 do km 0+180 ”				
Adres obiektu: Gmina: WOJCIECHOWICE, Powiat: OPATOWSKI, Województwo: ŚWIĘTOKRZYSKIE				
Jednostka projektująca: db projekt Konrad Gądek ul. Jana Pawła II 3/28 28-200 Staszów			Zlecniodawca: Gmina Wojciechowice ul. Wojciechowice 50 27-532 Rytwiany	
Tytuł rysunku: Przekrój typowy projektowany skala 1:20 Nr rys.:3 Data opracowania: 2021r.				
Opracował:	Funkcja:	Imię i nazwisko:	Nr upr.	Podpisy:
	Projektant:	mgr inż. Konrad Gądek	SWK/0069/PBD/17	