


# PRZĘKRÓJ A-A

SKALA 1:50

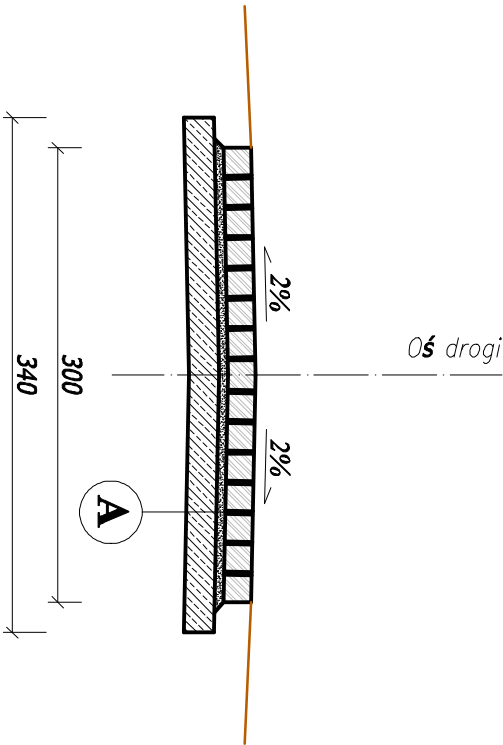

A

Nawierzchnia kamienna z brukowca 16/20 gr. 18cm  
na warstwie mieszanki cementowo-piaskowej R=2,5MPa (kostka z odzysku)  
Podbudowa betonowa z betonu C20/25 gr. 20cm

WYKONANIE UTWARDZENIA PRZY KOŚCIELE W STARYM OLEŚNIE	
OBIEKT	
NAZWA	PRZĘKRÓJ KONSTRUKCYJNY A-A
LOKALIZACJA	Gmina Olesno Stare Olesno
INWESTOR	Gmina Olesno ul. Piłotka 21, 46-300 Olesno
SKALA 1:50	