
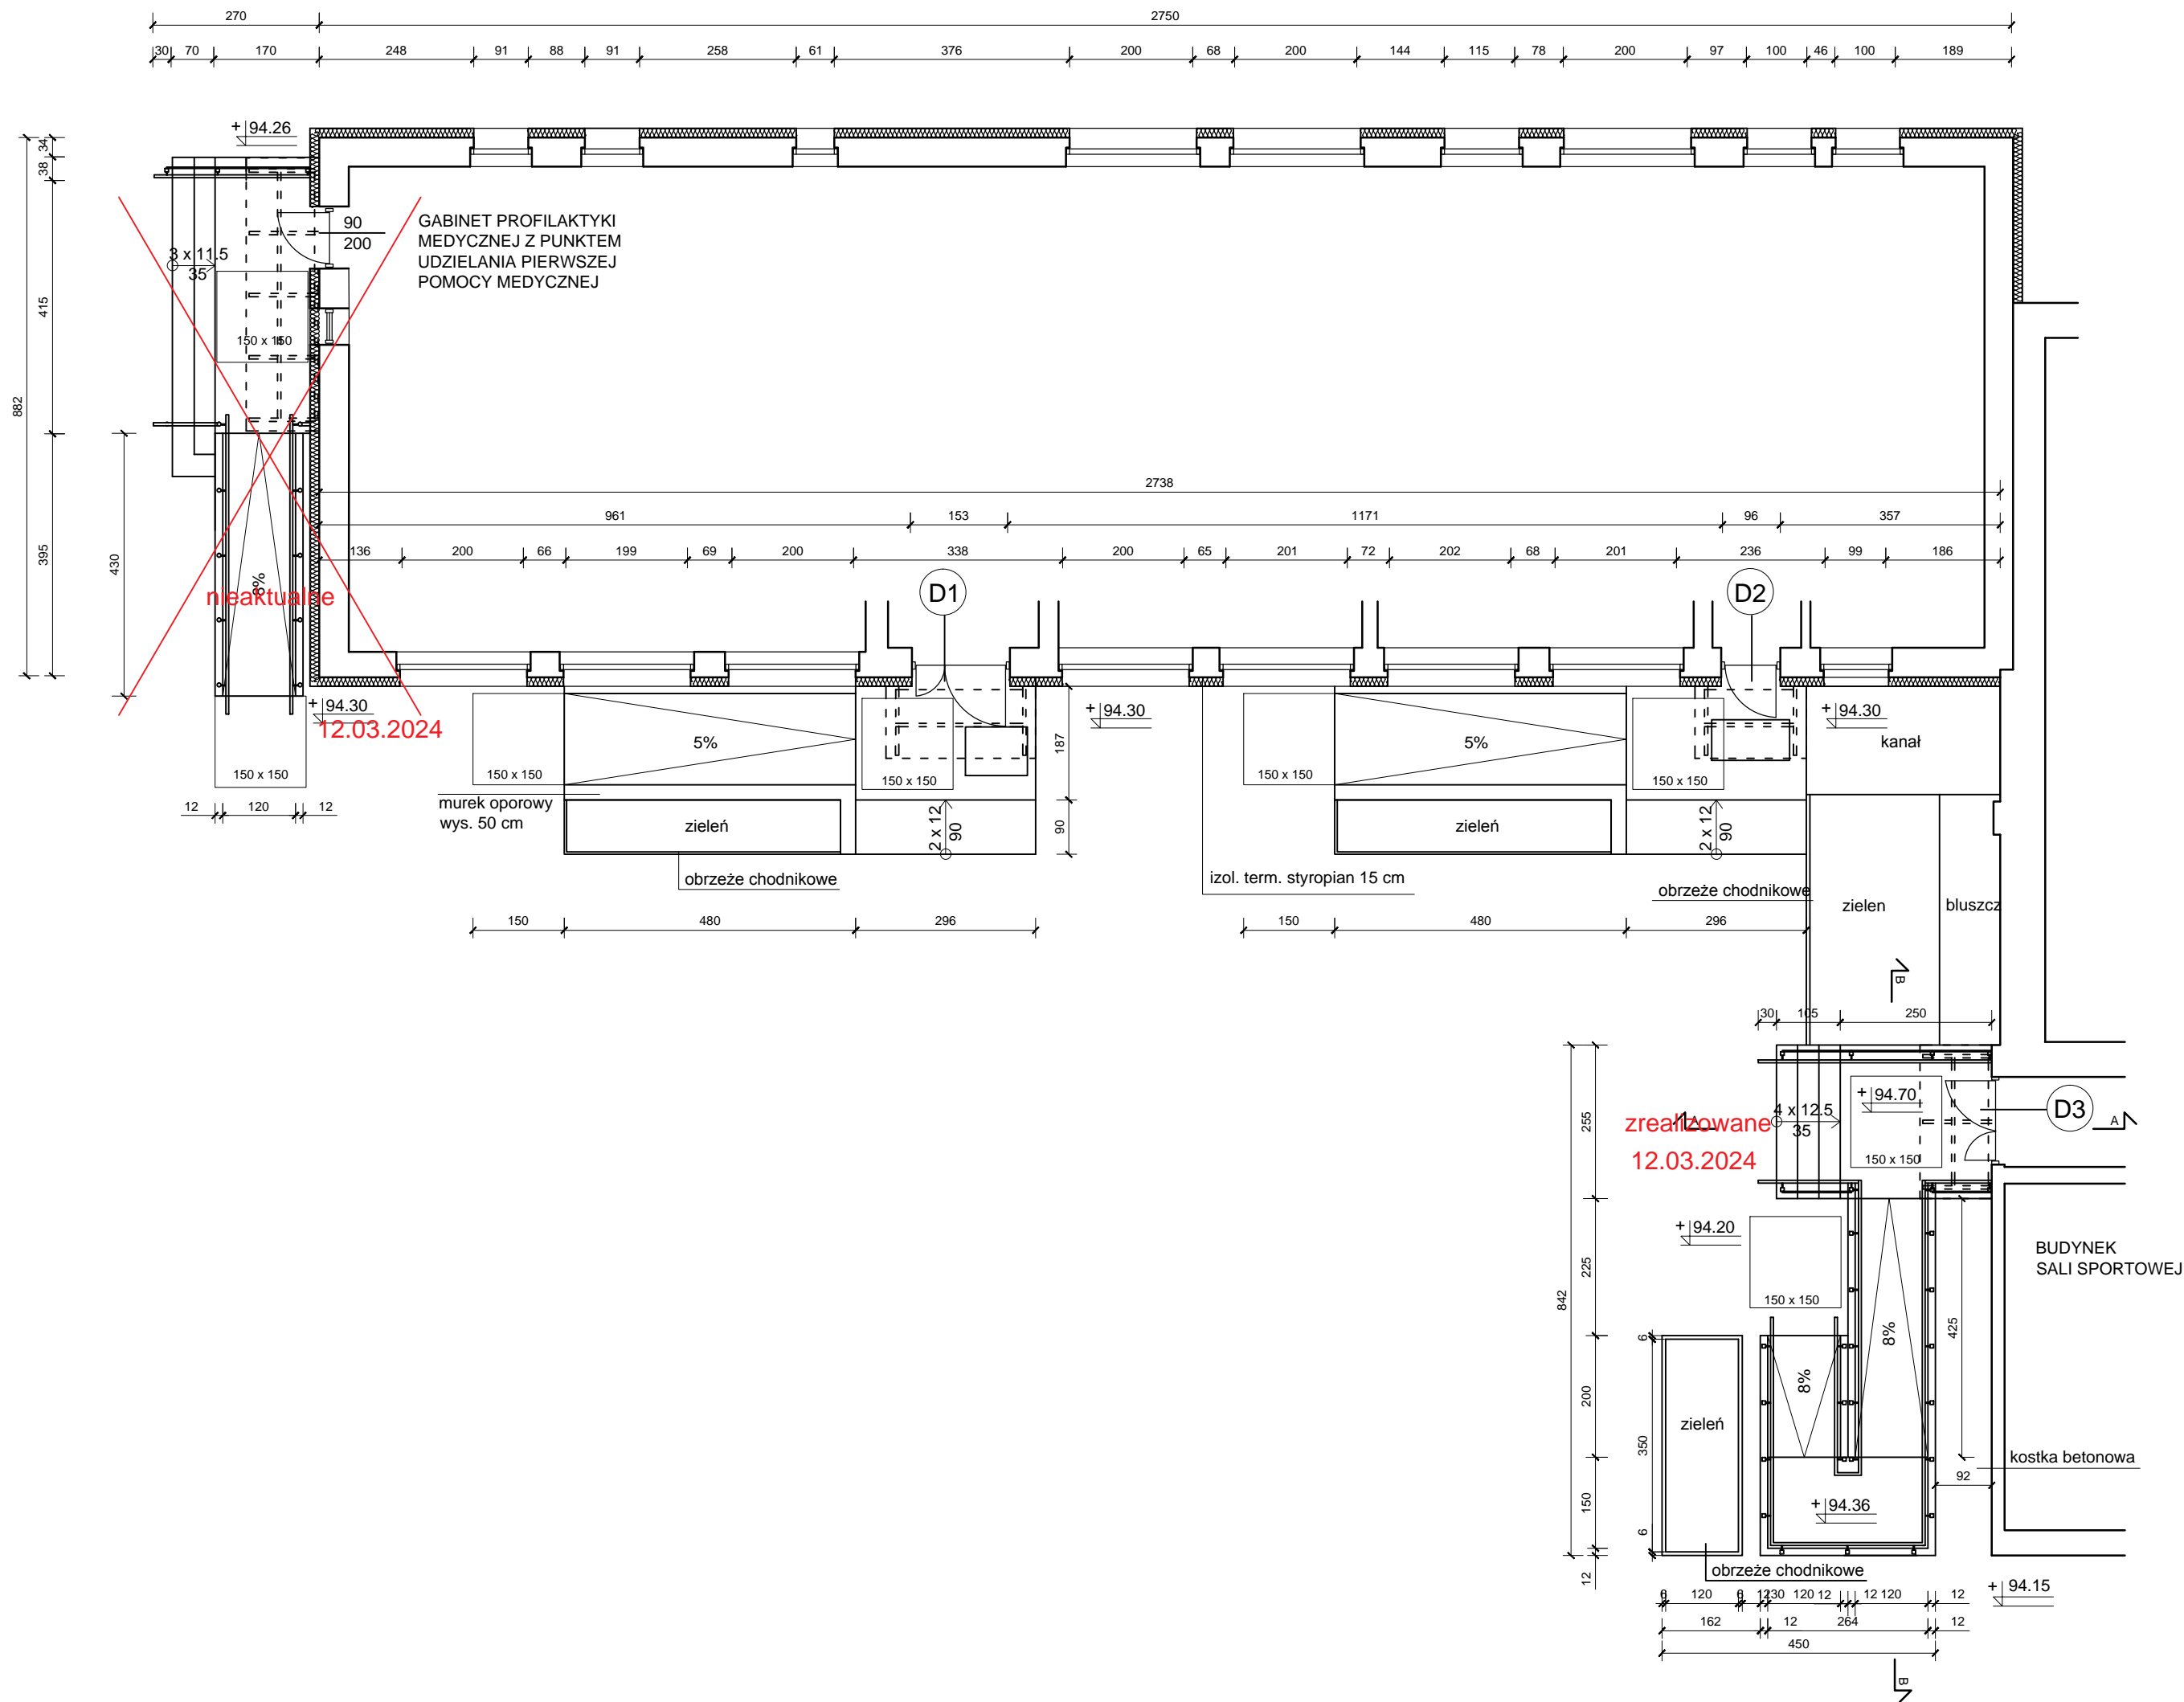


Rzut przyziemia

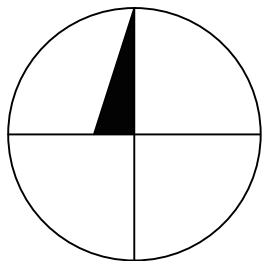

BUDMAR S.C. Mariola Adamska, Andrzej Adamski		Leszno, ul. Sniadeckich 12A tel./fax 65 529 49 20	
PROJEKT TECHNICZNY			
DOCIEPLENIE BUDYNKU DYDAKTYCZNEGO III LO			
OBIEKT	BUDYNEK DYDAKTYCZNY III LO		
ADRES	64-100 Leszno, pl. T.Kościuszki 5 dz. 1/12 ob.0002 Leszno		
INWESTOR	MIASTO LESZNO 64-100 Leszno, ul. K.Karasia 15		
PROJEKTANT	mgr inż. Mariola Adamska	upr.proj. nr 1333/89/Lo spec. konstr.-budowlana	PODPIS DATA 10.2017
OPRACOWAŁA	mgr inż. arch. Agnieszka Adamska	spec. architektoniczna	PODPIS SKALA 1 : 100
TYTUŁ RYSUNKU	Rzut przyziemia		RYS. NR 6.