


# PLANOWANA PRZEBUDOWA I ROZBUDOWA O ŁĄCZNIK

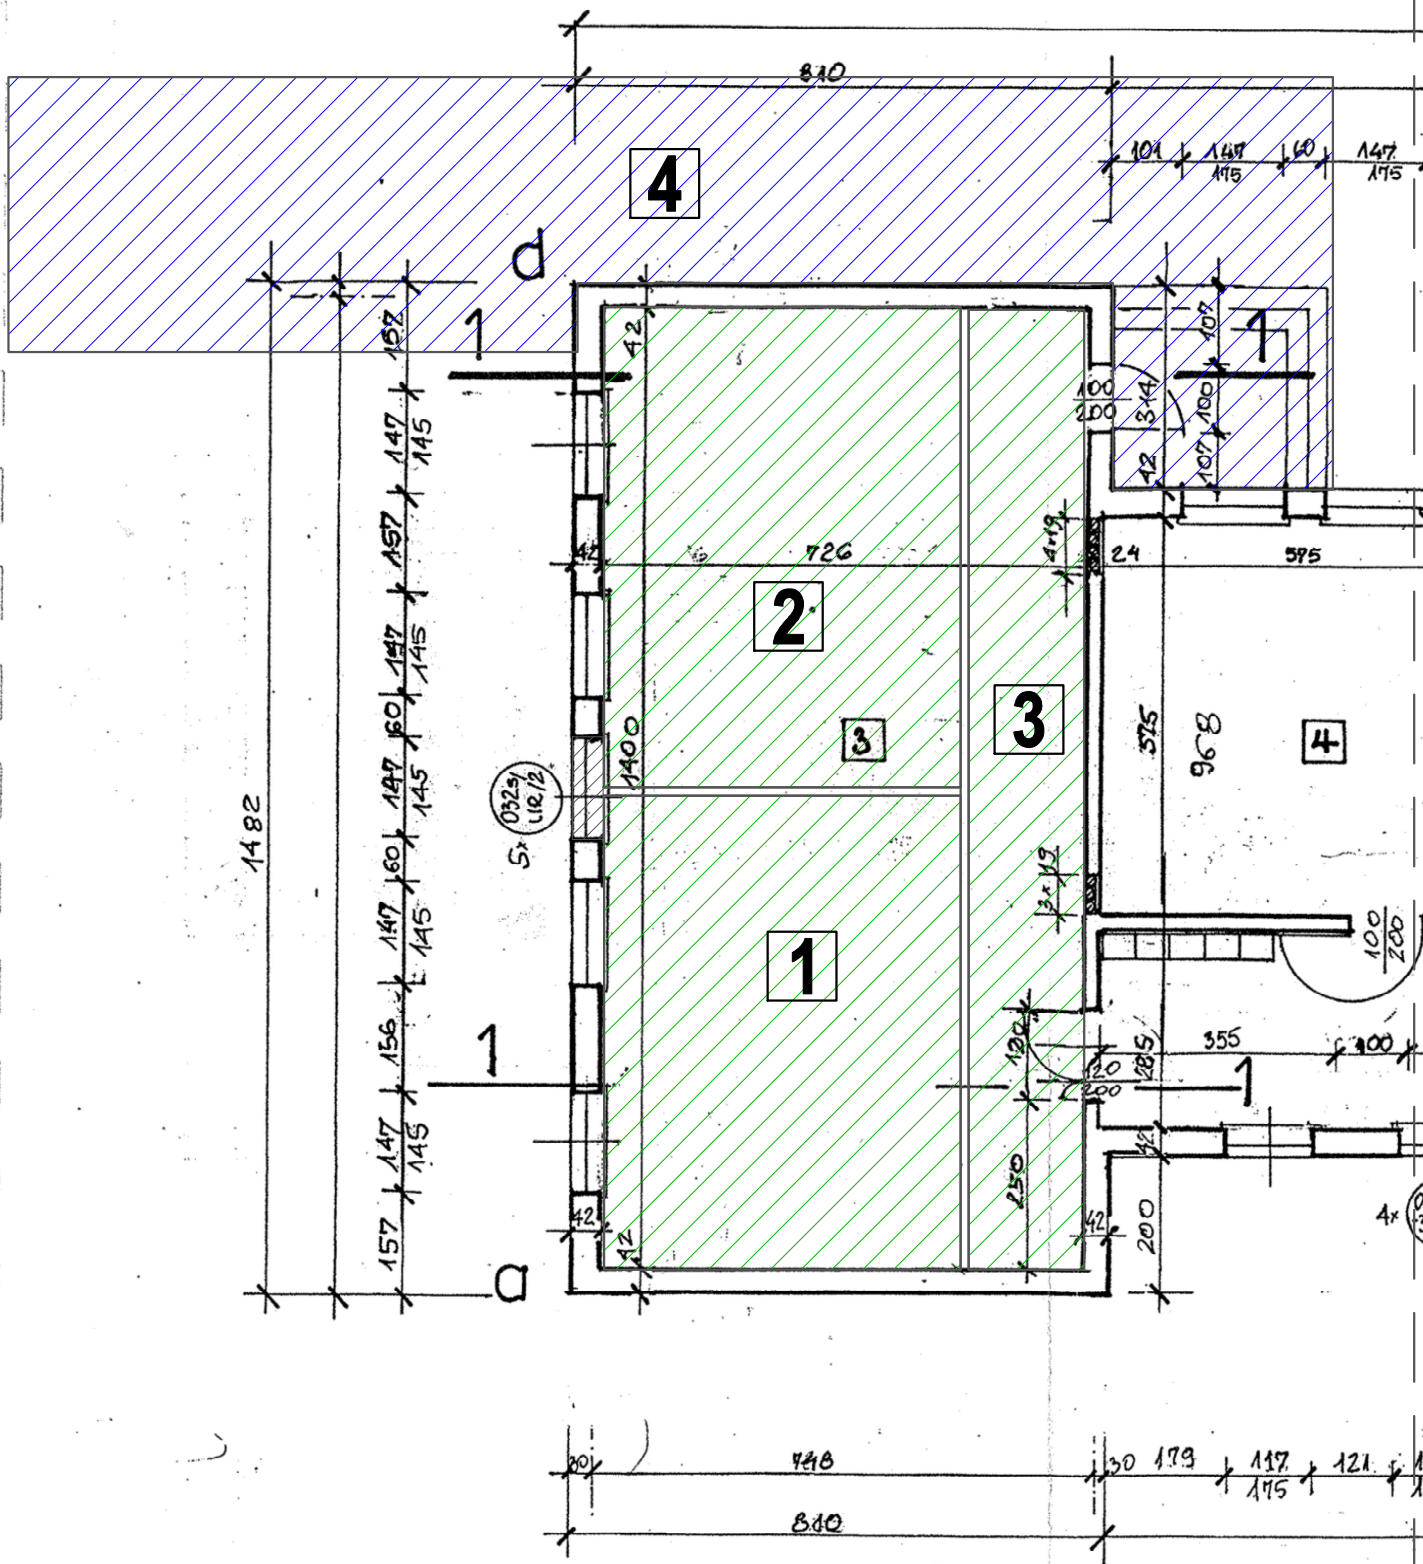

- 1** Sala lekcyjna
- 2** Sala lekcyjna
- 3** Komunikacja
- 4** Łącznik szkoła-hala (etap II)