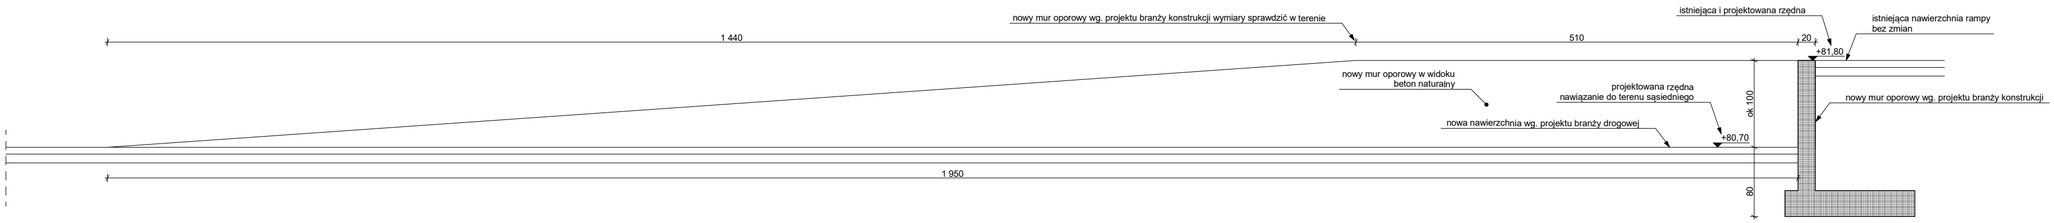

Przekrój DETAL A aa 1:50

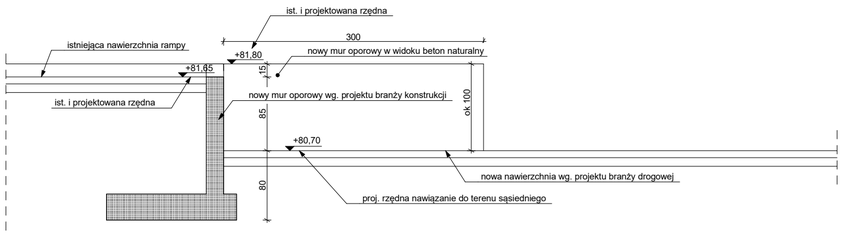

Przekrój DETAL A bb 1:50

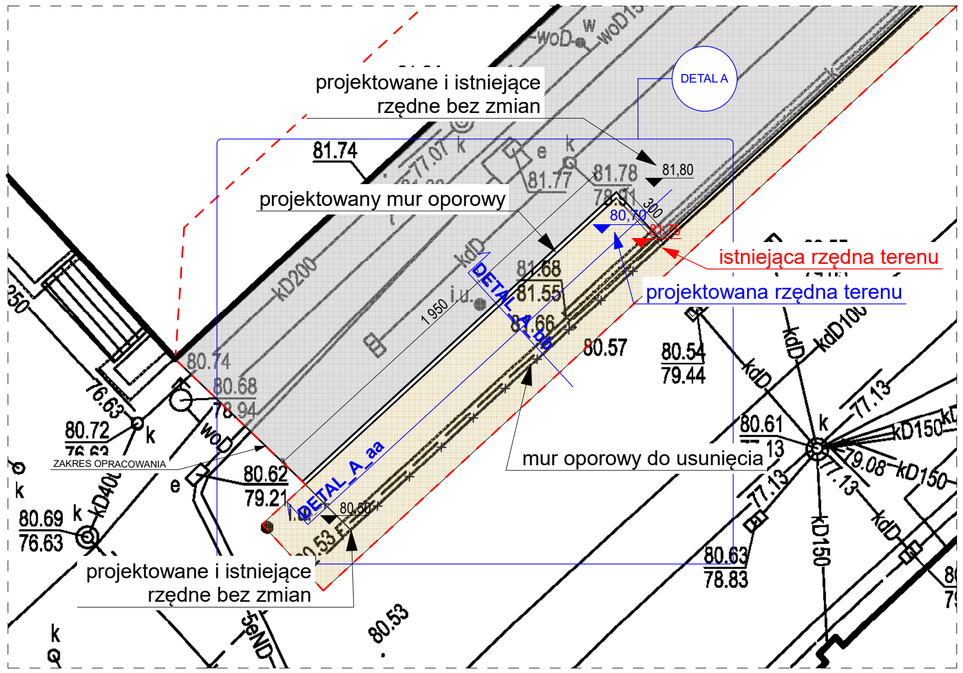

Rzut DETAL A - koniec południowo- zachodni rampy, skala 1:200

UWAGA!
PRZED PRZYSTĄPIENIEM DO ROBÓT BUDOWLANYCH WYMIARY NALEŻY SPRAWDZIĆ W NATURZE. NIE NALEŻY ODMIERZAĆ WYMIARÓW Z RYSUNKU. W PRZYPADKU ZNALEZIENIA NIEZGODNOŚCI NALEŻY ZWRÓCIĆ SIĘ DO PROJEKTANTÓW. RYSUNEK ROZPATRYWAĆ ŁĄCZNIE Z OPISEM TECHNICZNYM ORAZ ODPOWIEDNIMI PROJEKTAMI BRANŻOWYMI. WYKONAWCA ZOBOWIĄZANY JEST DO ZAPOZNANIA SIĘ Z CAŁĄ DOUMENTACJĄ RÓWNIEŻ Z ZAŁOŻENIAMI ZAWARTYMI W PROJEKCIE KONCEPCJI URBANISTYCZNEJ DLA CAŁEGO TERENU TRAKTU PIESZEGO DLA MTP ORAZ WIZUALIZACJAMI - JEŚLI POWSTANĄ JAKIEKOLWIEK WĄTPLIWOŚCI NALEŻY PRZED PODJĘCIEM DECYZJI / ROZWIĄZAŃ ZAMIENNYCH UZYSKAĆ AKCEPTACJĘ PROJEKTANTA

ŠNIADEK + ŠNIADEK
ARCHITEKCI

ADRES PROJEKTANTA :
UL. MLECZOWA 3D POZNAŃ 61-680 POZNAŃ PRACOWNIA@SNIADEKARCHITEKCI.PL

INWESTOR :
MIĘDZYNARODOWE TARGI POZNAŃSKIE SP. Z O.O.

OBIEKT :
PRZEBUDOWA RAMPY I BUDOWA MURÓW OPOROWYCH PRZY PAWILONIE NR 15 MTP

ADRES :
DZ. NR 14/2, ARK. 9 OBR. ŁAZARZ UL. GŁOGOWSKA 14 , 60-734 POZNAŃ

TYTUŁ RYSUNKU : DETAL A	SKALA : 1:50, 1:200	STADIUM : PB
BRANŻA : ARCHITEKTURA		DATA : 07.03.2023
PROJEKTANT : ARCH.MGR.INŻ. MAŁGORZATA ŠNIADEK WP-OIA/OKK/UPB/38/2009	PODPIS :	NR RYSUNKU : 02
SPRAWDZAJĄCY : ARCH.MGR.INŻ. PAWEŁ ŠNIADEK WP-OIA/OKK/UPB/37/2009	PODPIS :	