


4,5-6,0m - zmienna - nie szerzej niż szer. na drodze głównej

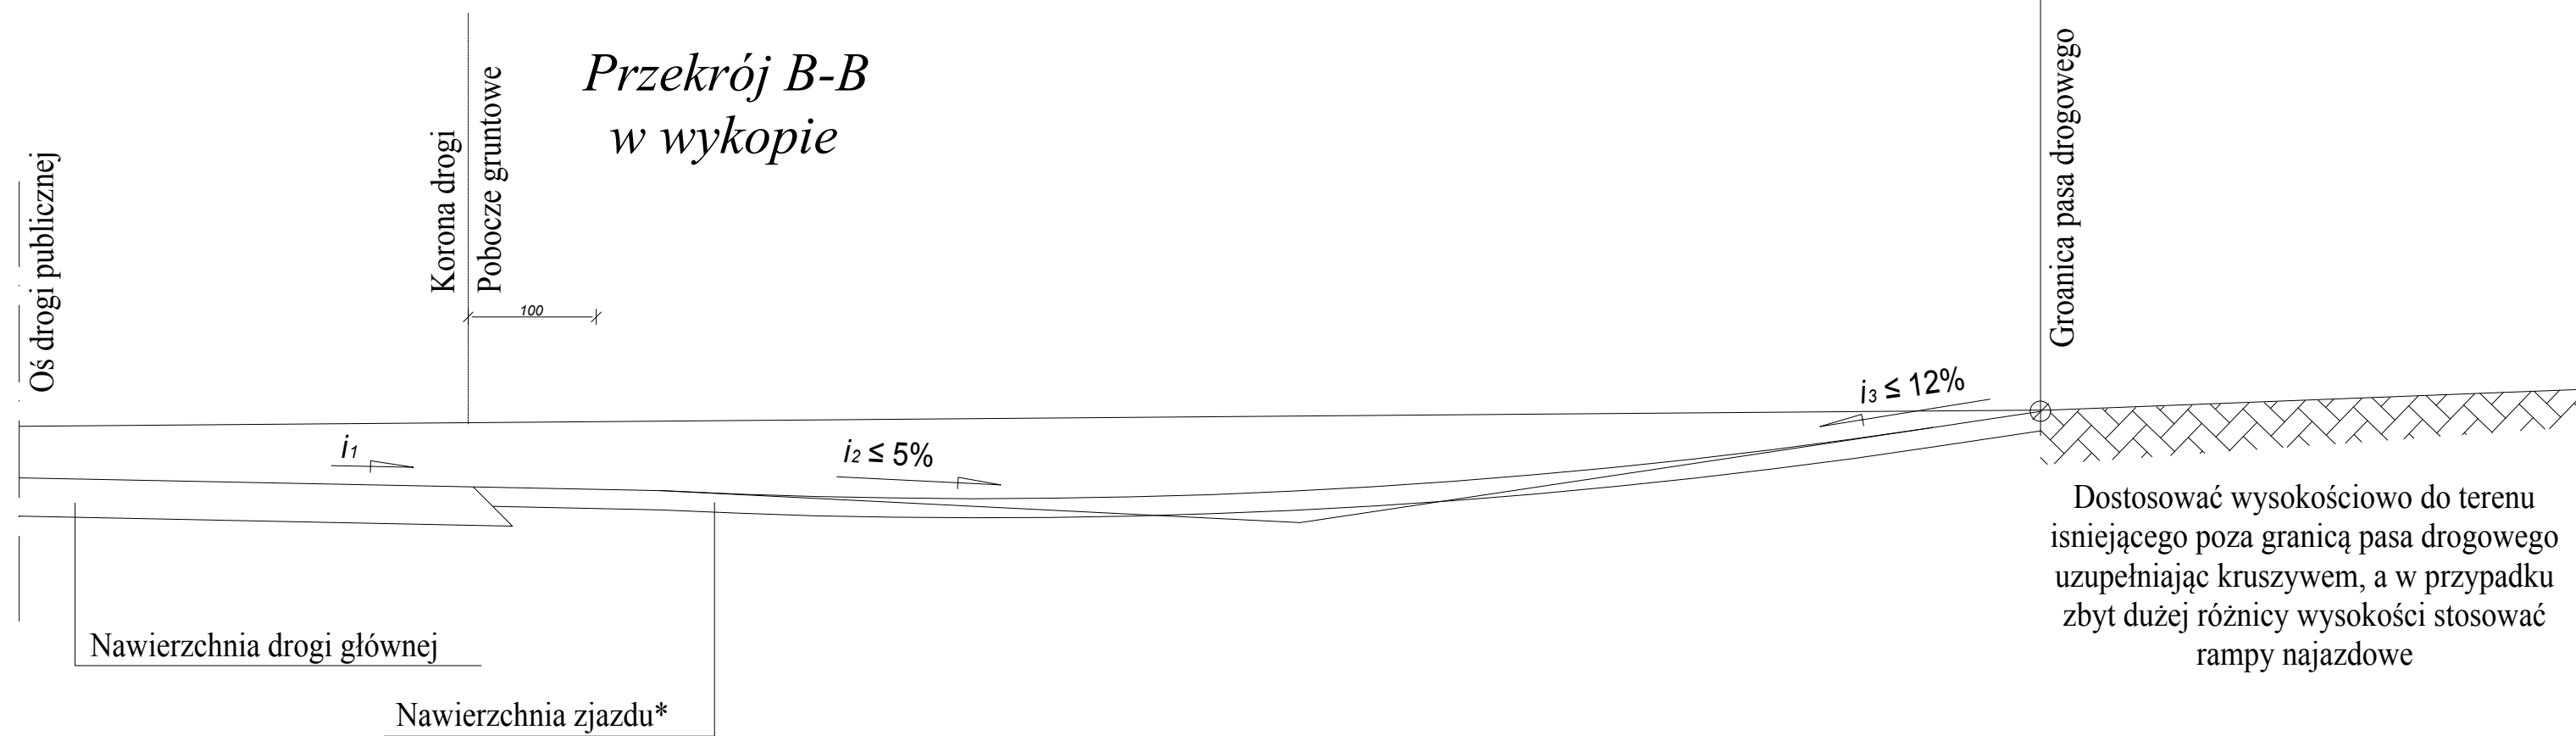

DATA:	SKALA:	FAZA:	REWIZJA:
12/2021	B/S	PB	A