



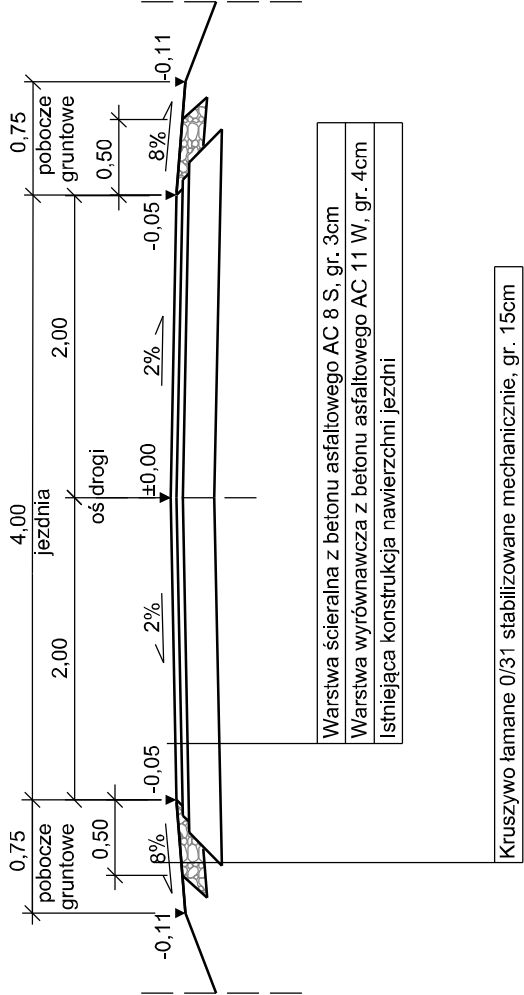

PRZĘKRÓJ KONSTRUKCYJNY  
SZLAKOWY  
SKALA 1:50

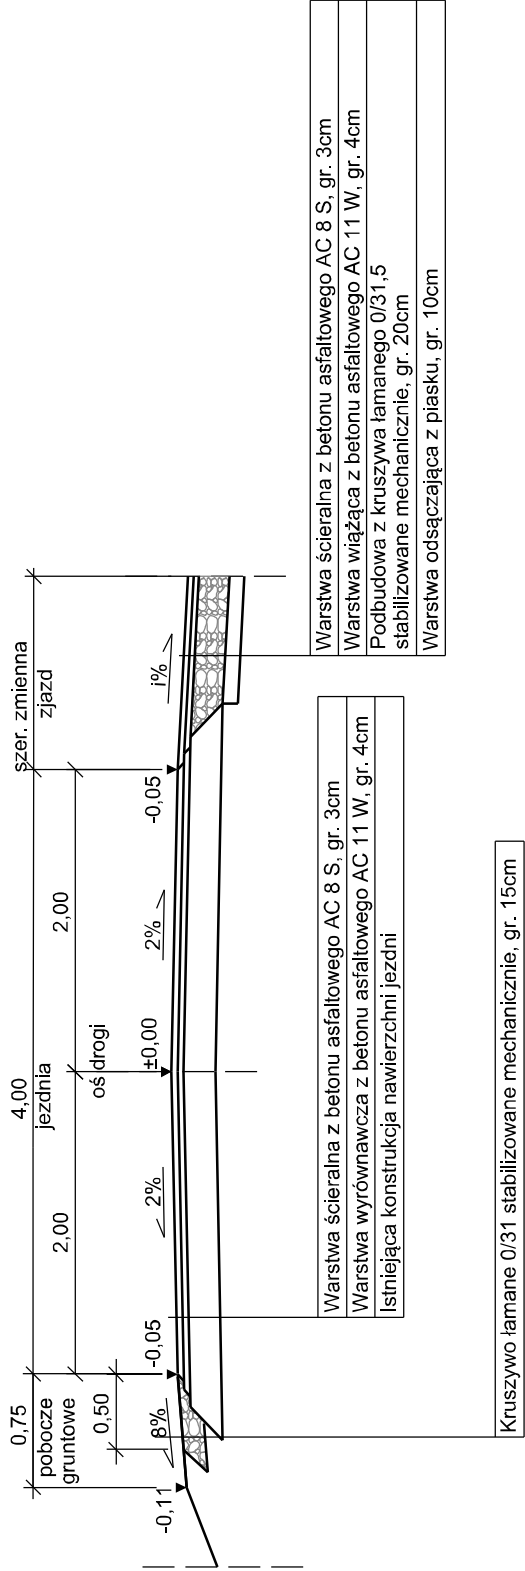

PRZĘKRÓJ KONSTRUKCYJNY  
ZJAZD  
SKALA 1:50



NAZWA OBIEKTU:				Przebudowa drogi gminnej Nr 080813C w miejscowości Kretki Małe			
ADRES OBIEKTU:		gmina Osiek powiat brodnicki					
JEDNOSTKA PROJ.:		 DM-PROJ Mariusz Majewski Ostrowite 172 87-522 Ostrowite		ZAMAWIAJĄCY:		 Gmina Osiek Osiek 85 87-340 Osiek	
NAZWA OPRACOWANIA:							
DOKUMENTACJA TECHNICZNA							
TYTUŁ RYSUNKU:							
PRZEKROJE KONSTRUKCYJNE							
FUNKCJA		IMIĘ I NAZWISKO		NR UPRAWNIEN I SPECJ.		PODPIS	
PROJEKTANT		mgr inż. Mariusz Majewski		KUP/0116/POOD/13 do projektowania w specjalności drogowej bez ograniczeń			
DATA: 09.2022		BRANŻA: DROGOWA		SKALA: 1:50		NR RYS. 3	