

ZAKRES ROBÓT:

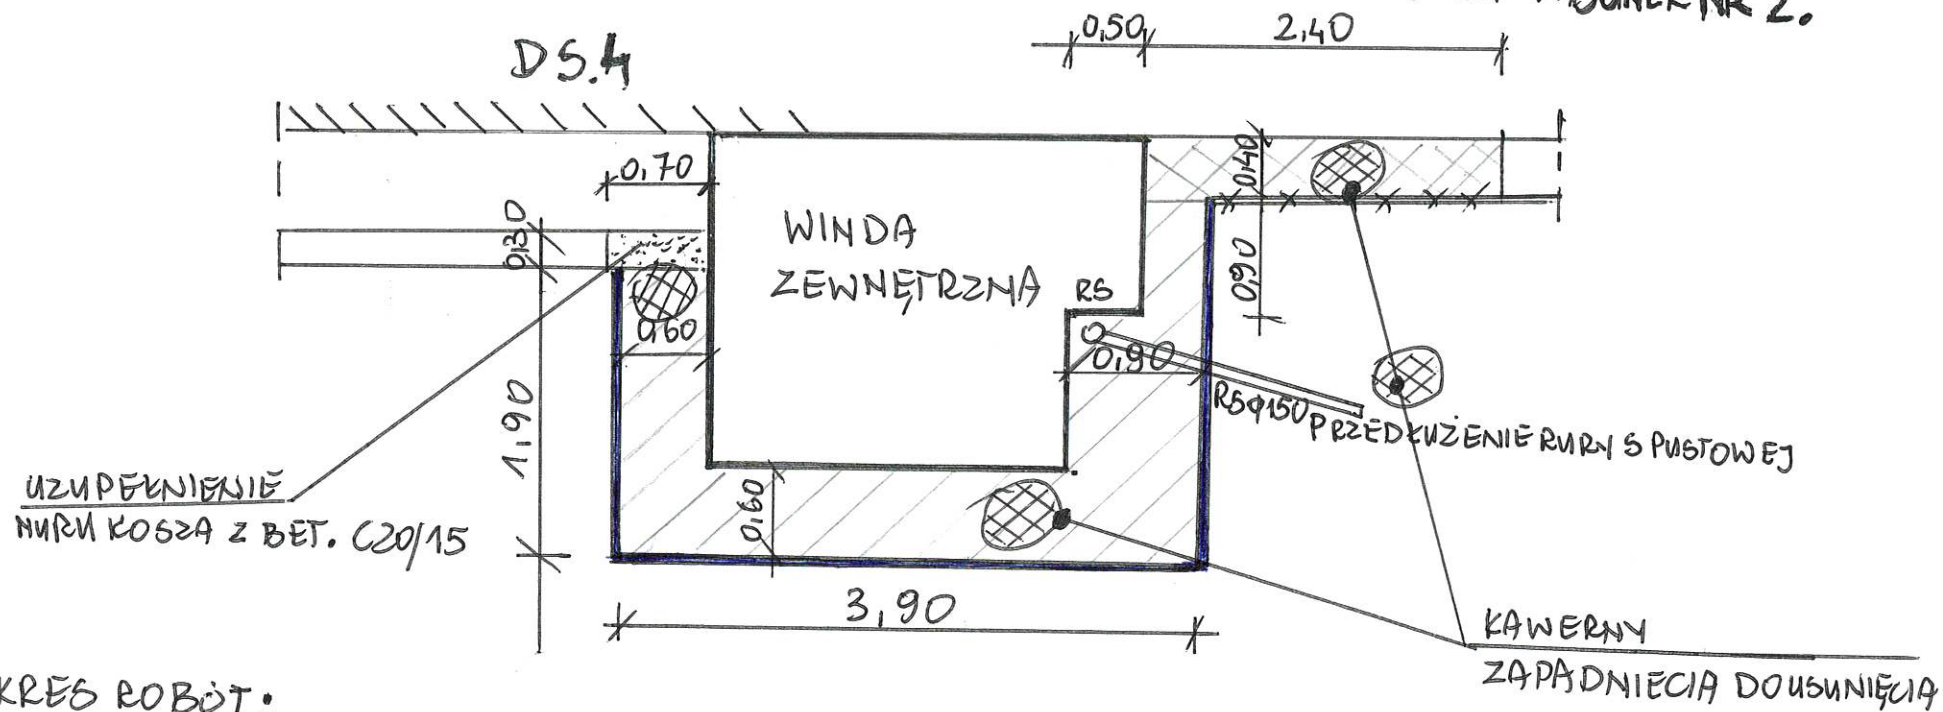
— — — — — - KRAWĘŻNIK DO PRZEKOŻENIA - 28m

▨ - NAWIERZCHNIA Z KOSTKI BETONOWEJ.
DO PRZEKOŻENIA - 99,55m²





SZCZEGÓŁOWY ZAKRES ROBÓT OKREŚLONO
W PRZEDMIARACH ROBÓT.

ZADANIE NR 2

DOM STUDENTA NR 4 PRZY UL. NADBYSTRZYCKIEJ 42A RYBUNEK NR 2.



ZAKRES ROBÓT:

-  - NAWIERZCHNIA Z NOWEJ KOSTKI BETONOWEJ
gr 6cm TYPU HOLLAND NA OPASCE (KOLOR SZARY)
-  - NAWIERZCHNIA Z KOSTKI BETONOWEJ
DO PRZEKOŻENIA
-  - OBRZEŻE TRAWNIKOWE 20x6cm NOWE (KOLOR SZARY)
-  - OBRZEŻE DO PRZEKOŻENIA

SZCZEGÓŁOWY ZAKRĘS ROBÓT OKREŚLONO
W PRZEDNIARACH ROBÓT