


# ROZWINIĘCIE INSTALACJI WZ I CWU

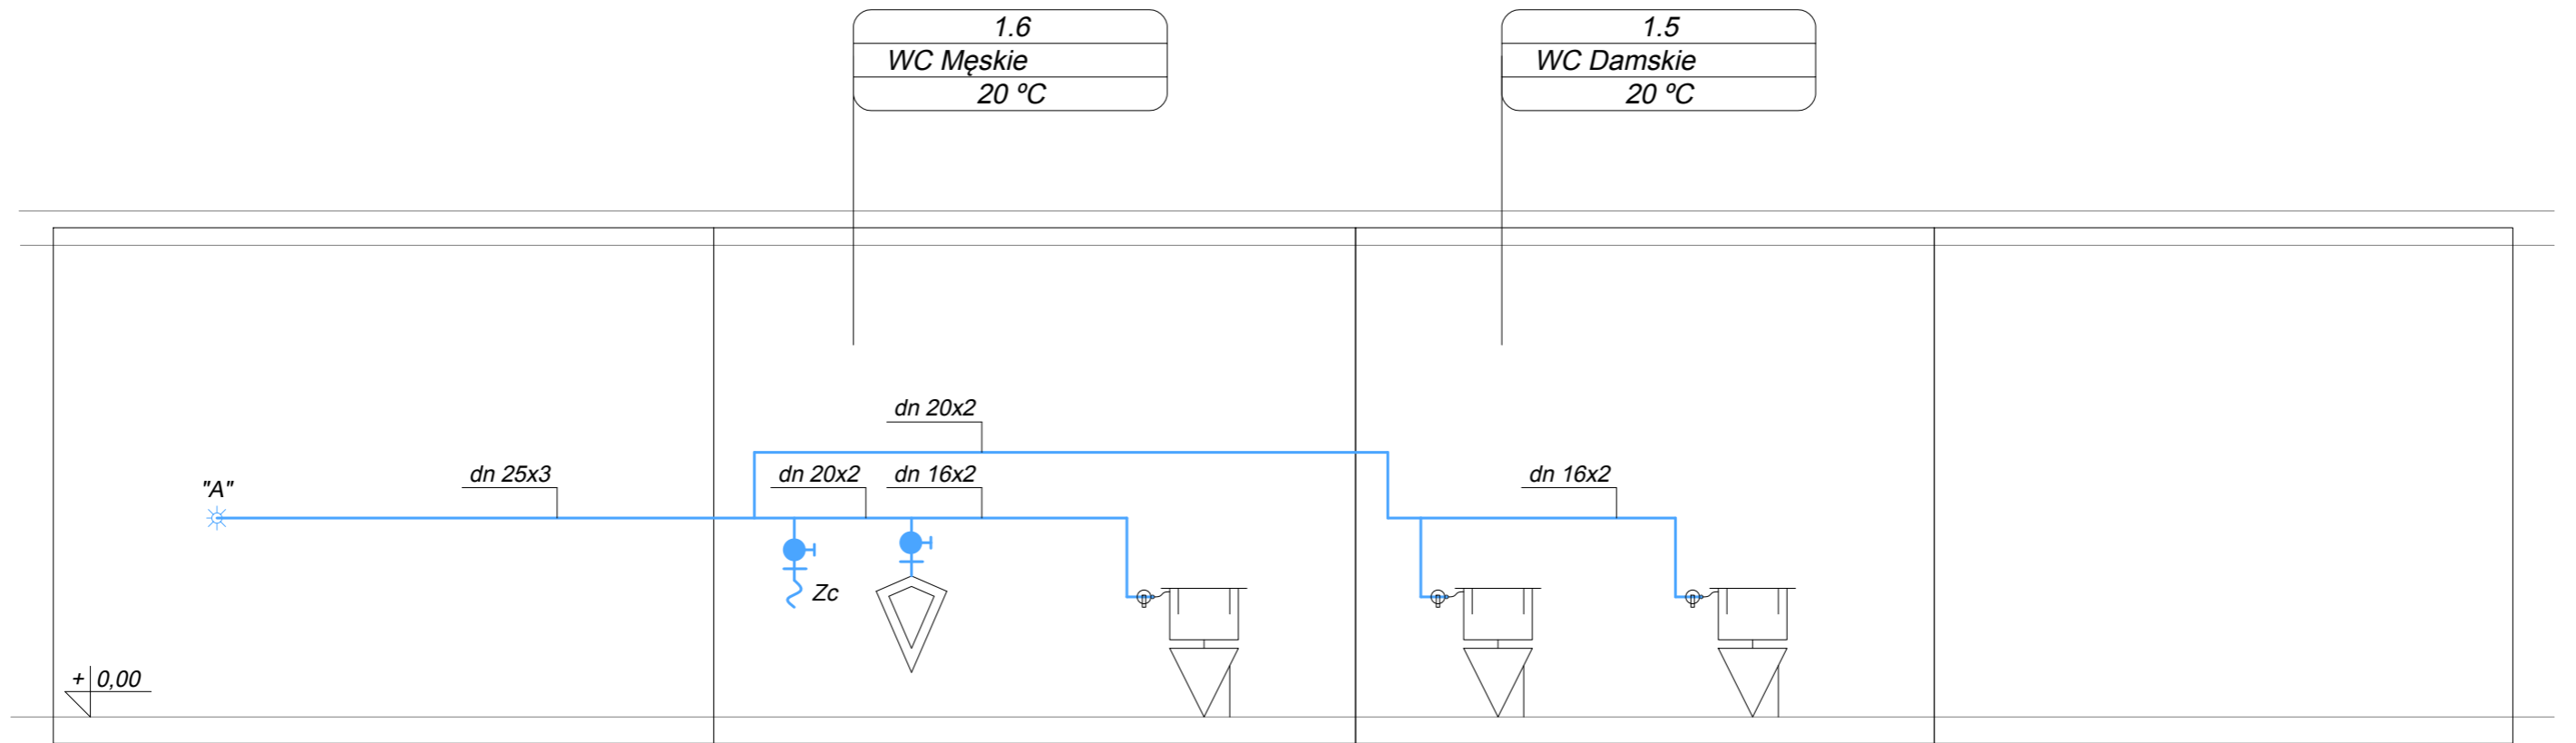

**P.M. PROJEKT - Biuro Projektowe Paweł Miszczańczuk**  
**49 - 304 Brzeg, ul. Jaśminowa 12, tel: 693 296 102**

	IMIĘ I NAZWISKO	NR UPR.	SPECJALNOŚĆ	PODPIS	DATA
PROJEKTANT	mgr inż. Piotr Piotrowski	OPL/1619 PBS/2018	sanitarna		VI. 2023r.
OBIEKT	Dom Ludowy w Pępicach, Pępice 63, 49 - 317 Pępice			DZIAŁKA	237/2
INWESTOR	Gmina Skarbimierz, ul. Parkowa 12, 49 - 318 Skarbimierz-Osiedle			BRANŻA	SANITARNA
TEMAT	Zmiana sposobu użytkowania pomieszczenia magazynowego na pomieszczenia higieniczno-sanitarne (toalety) w budynku Domu Ludowego w Pępicach 63, dz. nr 237/2			SKALA	1:50
NAZWA RYSUNKU	ROZWINIĘCIE INSTALACJI WZ I CWU			NR RYS.	S-4

WSZELKIE PRAWA AUTORSKIE ZASTRZEŻONE-KOPIOWANIE, ROZPOWSZECZANIE, DOKONYWANIE JAKICHKOLWIEK ZMIAN BEZ ZGODY AUTORÓW JEST ZABRONIONE