




Przekrój normalny A-B

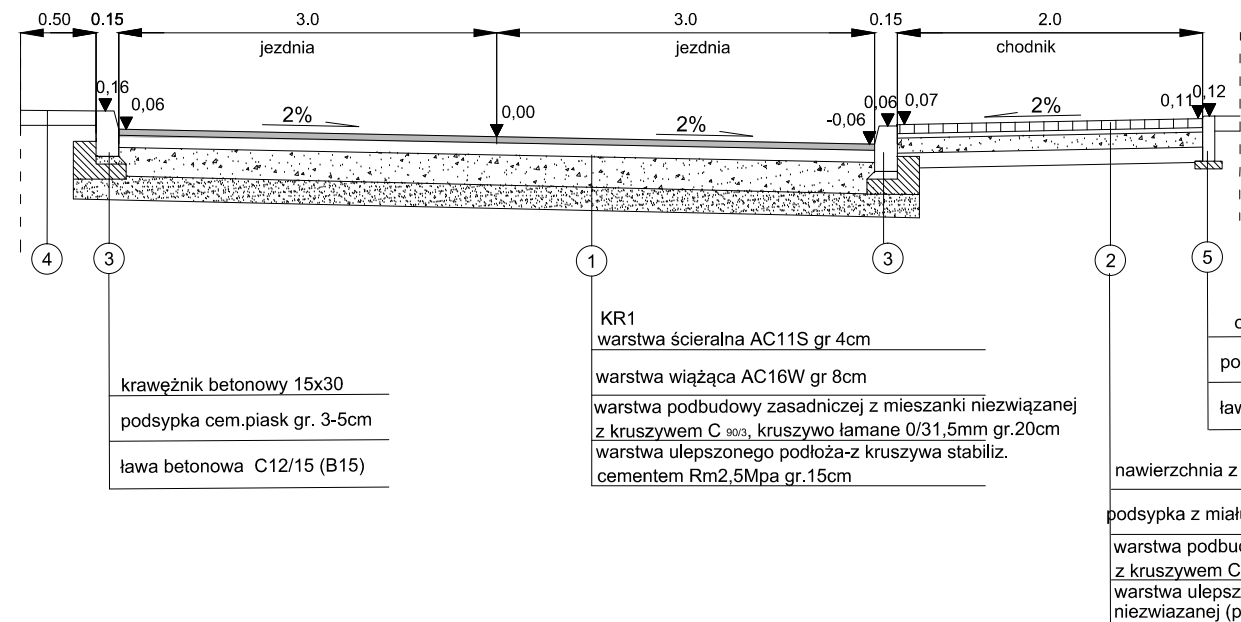


Przekrój normalny km 0+001-0+030

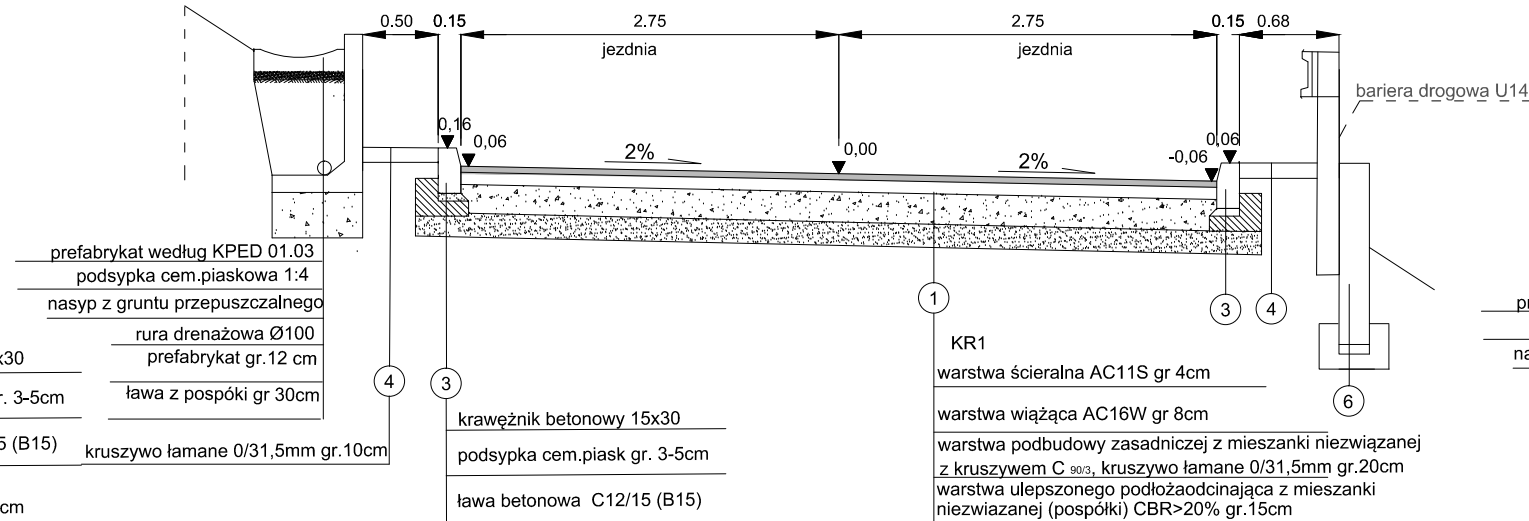


Przekrój normalny km 0+030-0+115

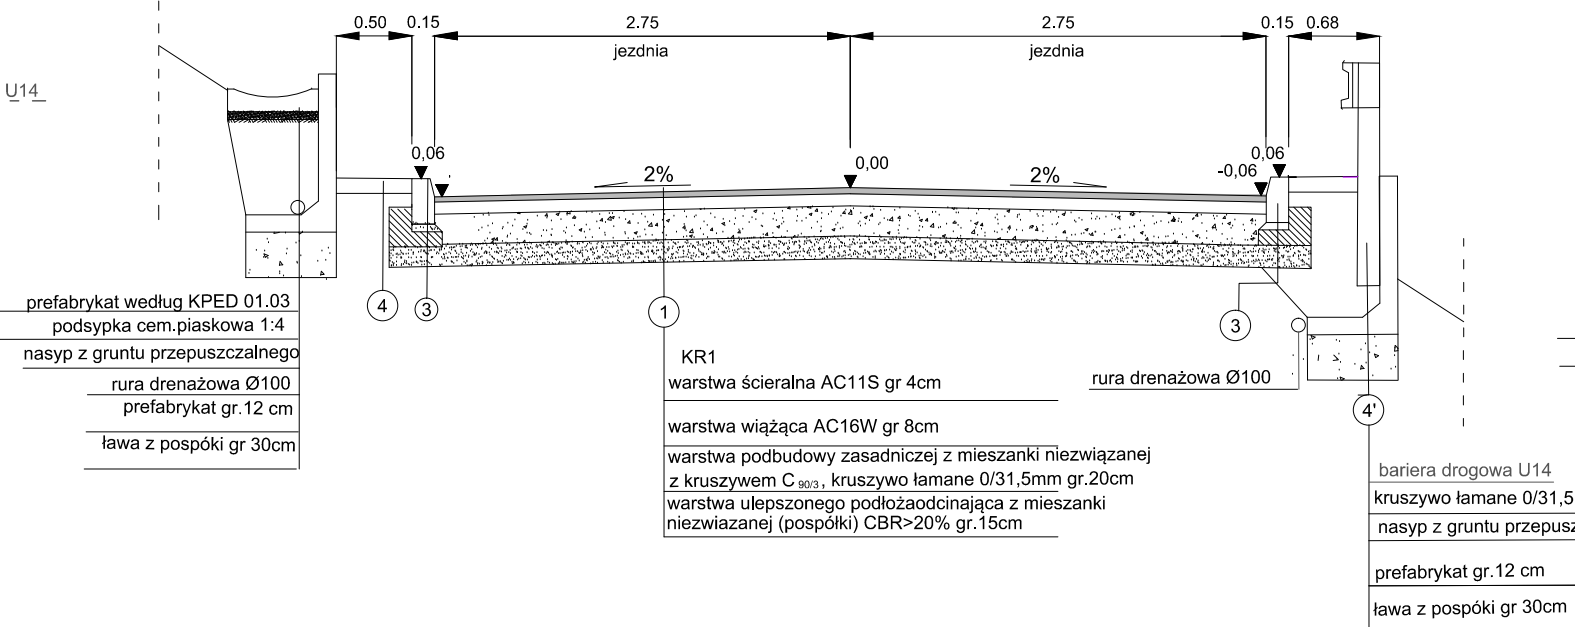


Przekrój normalny km 0+115-0+125

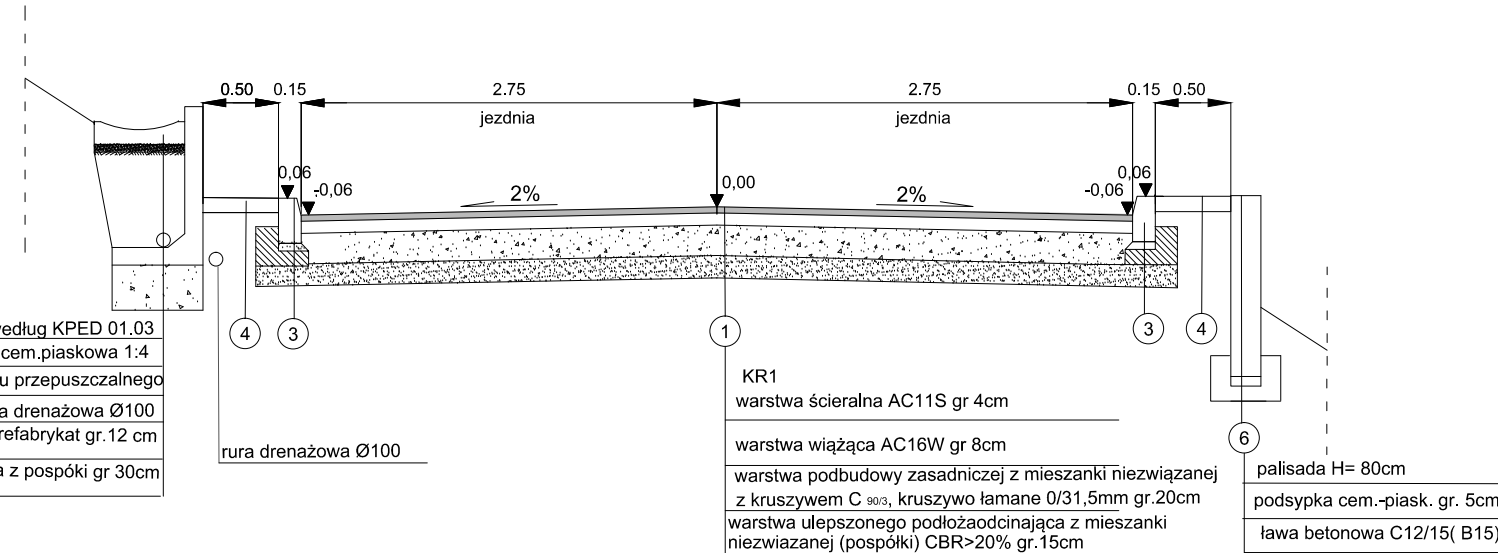


Przekrój normalny km 0+125-0+130

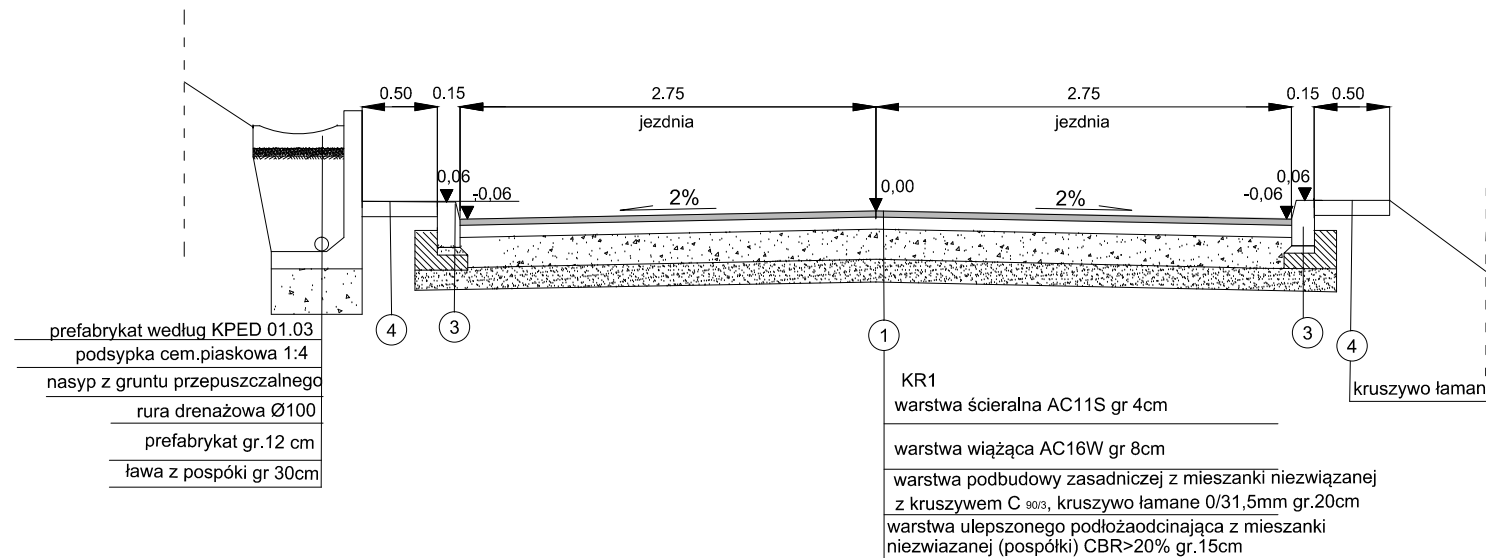

Przekrój normalny km 0+130-0+140

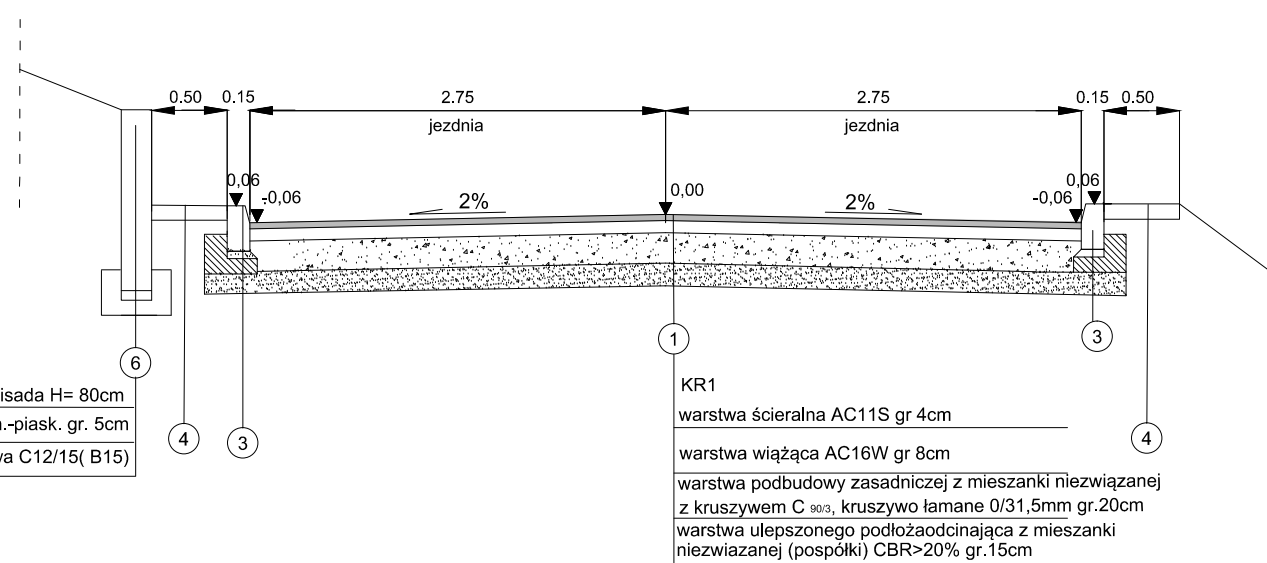

Przekrój normalny km 0+140-0+238

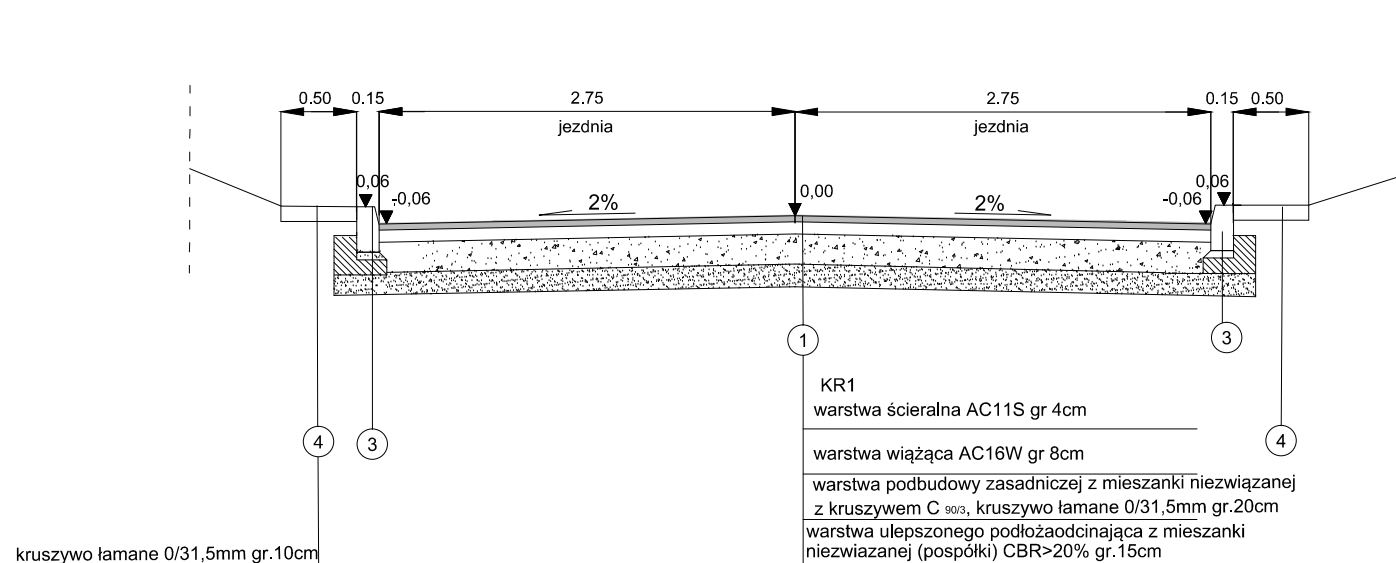

OBJEKT: <b>Budowa drogi wraz z odwodnieniem i oświetleniem na dz. nr 183/6 obr.6 miasta Złotoryja</b>	
INWESTOR:	Gmina Miejska Złotoryja Pl.Orład Lwowskich 1 52, 59-500 Złotoryja
ADRES INWESTYCJI:	<b>dz. nr 183/6,184/1 w Złotoryji</b>
TYTUŁ RYSUNKU:	BRANŻA:
<b>Przekroje normalne</b>	<b>DROGOWA</b>
<b>ZID</b> ZAKŁAD INŻYNIERII DROGOWEJ ZBIGNIEW CHORYLEK KRUSZYŃ ul. Turkusowa 7. tel/fax 0 75 / 7321528 zbigniewchorylek@interia.pl	
NR RYS.: <b>2</b>	INDEKS ZMIAN: <b>-</b>
DATA: 15.06.2021r.	SKALA: 1:50
NR UMOWY:	STADIUM: P.B.
IMIĘ I NAZWISKO: mgr inż. <b>Zbigniew Choryłek</b> ASYSTENT PROJEKTANTA: inż. <b>Renata Mochnacz</b>	NR UPR.: PNB/UB-3/98 Spec: konstr. -bud.