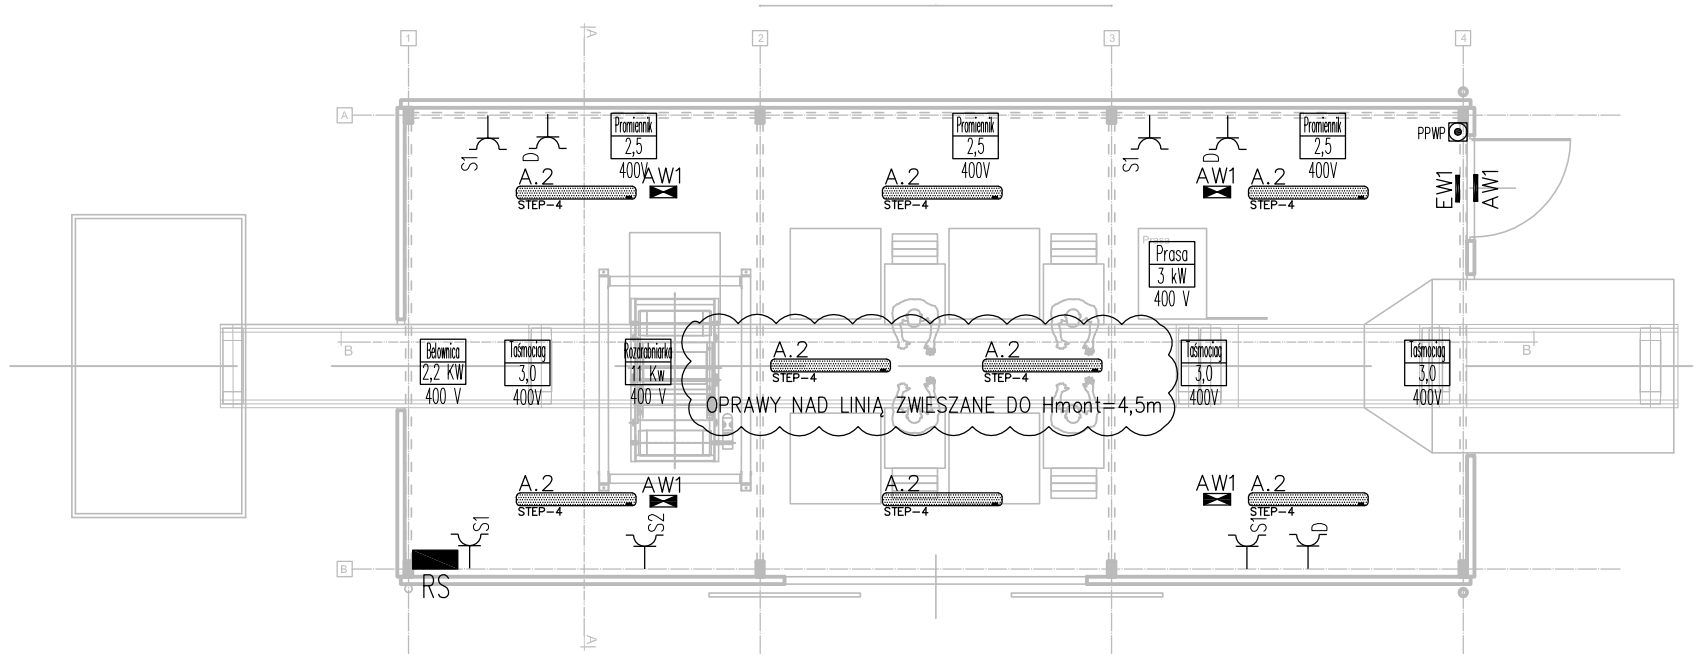

Legenda

xxxxx / xxxxx / xxx — Urządzenie zasilane energią elektryczną
nazwa urządzenia/moc [kW]/napięcie zasilania [V]
- wyposażone w silnik (pompa, wentylator, sprężarka)
- inne

xxx xxx S1 — Gniazdo siłowe lub z rozłącznikiem natynkowe; 16 A; 400 V; IP44

xxx xxx S2 — Gniazdo siłowe lub z rozłącznikiem natynkowe; 32 A; 400 V; IP44

xxx xxx D — Gniazdo wtyczkowe, pojedyncze (16 A, 250 V, IP44) natynkowe (D)

Legenda opraw oświetleniowych zgodnie z rys. E-03

PROJEKTOWANIE ARCHITEKTONICZNE
WYCENA NIERUCHOMOŚCI
ANNA I BARTOSZ MICHALSCY S. C.
UL. CZARNIECKIEGO 22A | 44-100 GLIWICE
tel. 32 331 80 43
www.abm.gliwice.pl
facebook.com/abm.gliwice

Tytuł opracowania:

"Budowa Punktu Selektywnego Zbierania Odpadów Komunalnych PSZOK w Krościenku nad Dunajcem na działce ewidencyjnej nr 10484/75 "

Nazwa obiektu: Punkt selektywnej zbiórki odpadów komunalnych

Adres obiektu: Działka ewidencyjna nr 10484/75

Zleceniodawca:
Zakład Gospodarki Komunalnej
Rynek 32
34-450, Krościenko nad Dunajcem

Stadium:	Faza:
PROJEKT BUDOWLANY	**PB**

Branża: **ELEKTRYCZNA**

Rysunek: **Instalacje elektryczne. Rzut wiaty linii doczyszczającej**

Nr tomu:	Skala:	Nr rysunku:
II.E	1:100	E-14
Wersja: W.1	Data: 03/2020	

Wydanie rysunku z kolejnym numerem wersji powoduje unieważnienie wszystkich wcześniejszych rysunków

Imię i nazwisko:	Nr uprawnień:	Podpis:
Projektant:		
Inż. Mariusz Kosiorz	upr. bud. do proj. nr 585/01 w spec. elektrycznej	
Współpraca:		
---	—	---
Sprawdzający:		
mgr inż. Witold Pierz	upr. bud. do proj. nr SLK/0984/PWOE/05 w spec. elektrycznej	

Wszystkie teksty, rysunki, zdjęcia oraz wszystkie inne informacje opublikowane na niniejszych stronach podlegają prawom autorskim firmy.
Wszelkie kopiowanie, dystrybucja, elektroniczne przetwarzanie oraz przesyłanie zawartości bez zezwolenia firmy jest zabronione.