



Przekrój I - I

0+000 - 0+560

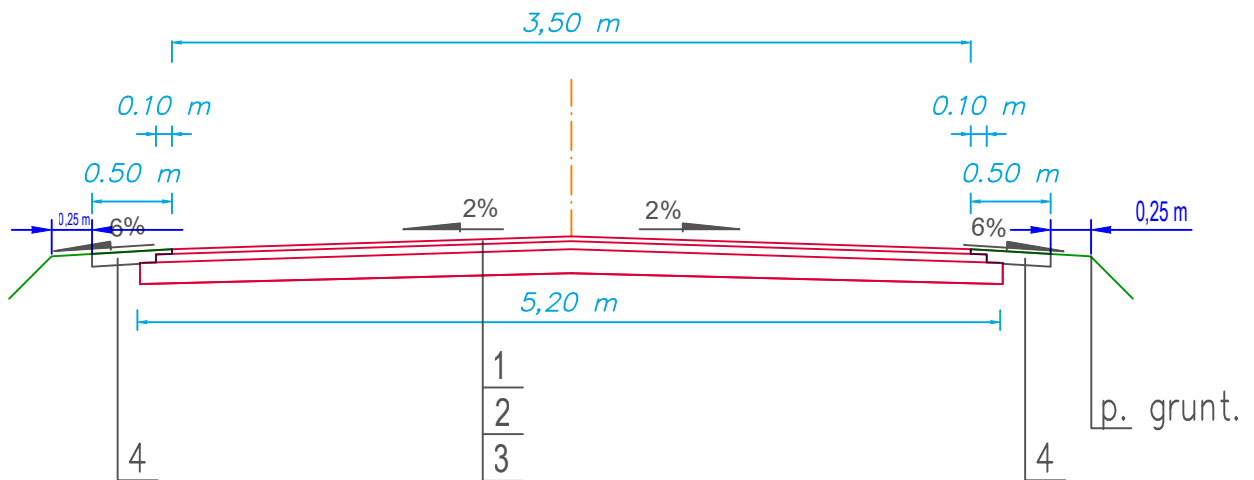

Szczegół "A"

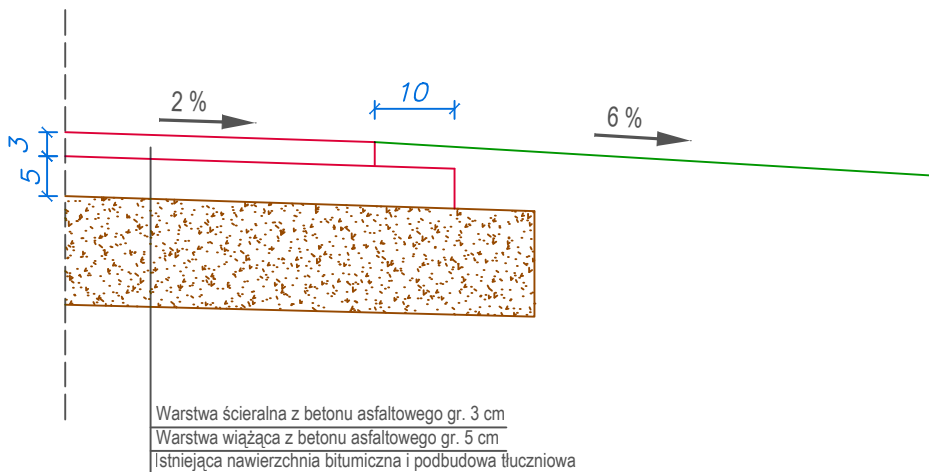

LEGENDA

1. Warstwa ścieralna z betonu asfaltowego gr. 3 cm
2. Warstwa wiążąca z betonu asfaltowego gr. 5 cm
3. Istniejąca naw. bitum i podbudowa tłuczniowa
4. Pobocze wzmocnione mieszanką optymalną gr. 8 cm



Usługi Projektowe Drogowe F. Rytwiński.

| | | | | | |
|---------------|--|--------|-------------|--------|--------------------|
| OBIEKT | Remont drogi gminnej nr 290819W Brody Małe -Brody Duże, w miejsc. Brody Duże, gm. Mała Wieś | | | | |
| ZAMAWIAJĄCY | Wójt Mała Wieś | | | | BRANŻA drog. |
| NAZWA RYSUNKU | Przekrój normalny | | | | SKALA 1:50 i 10 |
| | NAZWISKO | NR UPR | SPECJALNOŚĆ | PODPIS | DATA |
| OPRACOWAŁ | | | | | 07.2022 |
| PROJEKTOWAŁ | Franciszek Rytwiński | 148/88 | drogi | | NR RYS. |
| SPRAWDZIŁ | | | | | 2,0 |