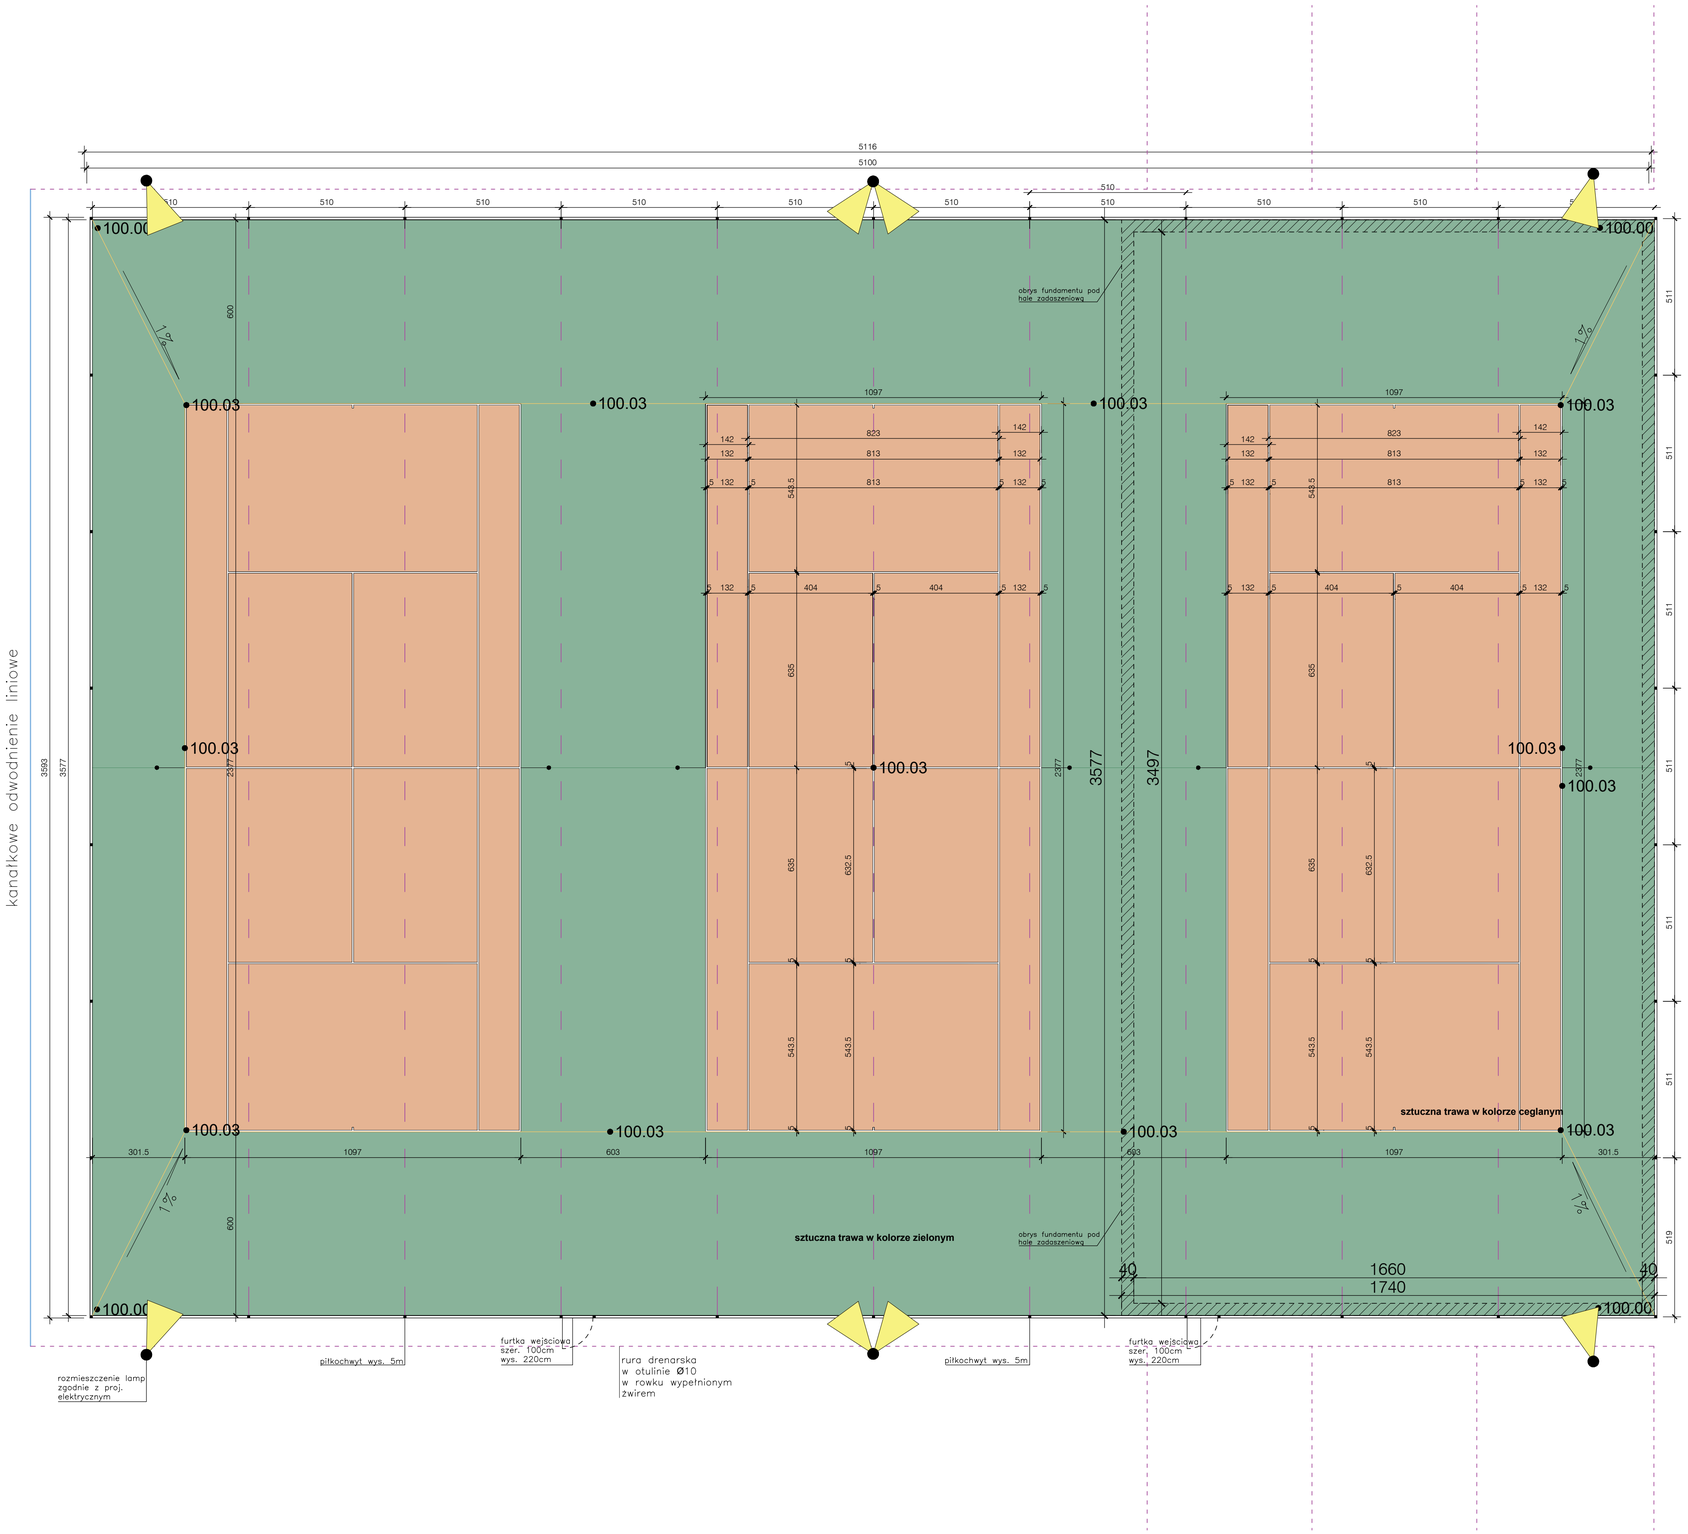

Nazwa inwestycji: **„BUDOWA 3 KORTÓW TENISOWYCH WRAZ Z NIEZBĘDNĄ INFRASTRUKTURĄ TECHNICZNĄ, REALIZOWANĄ W RAMACH PROJEKTU pn.BUDOWA KORTU TENISOWEGO W MIEJSCOWOŚCI RZĄŚNIK."**	Inwestor: Gmina Rząśnik ul. Jesionowa 3, 07-205 Rząśnik
nazwa rysunku : rzut kortów tenisowych	Podpis i pieczęć:
Faza: architektoniczno-budowlana	
Obiekt: korty tenisowe oraz oświetlenie	
Adres: dz. nr ew. 1/6 obr. ew. 140209_2, Gmina Rząśnik, Powiat Wyszkowski	
Projektant: mgr inż. arch. Karol Perkowski branża architektoniczna nr uprawnień: MA-3666, W/14/2023	Skala 1:100 kod 07-205 Data 09.02.2024

2