


PIŁKOCHWYT SYSTEMOWY 19m x2

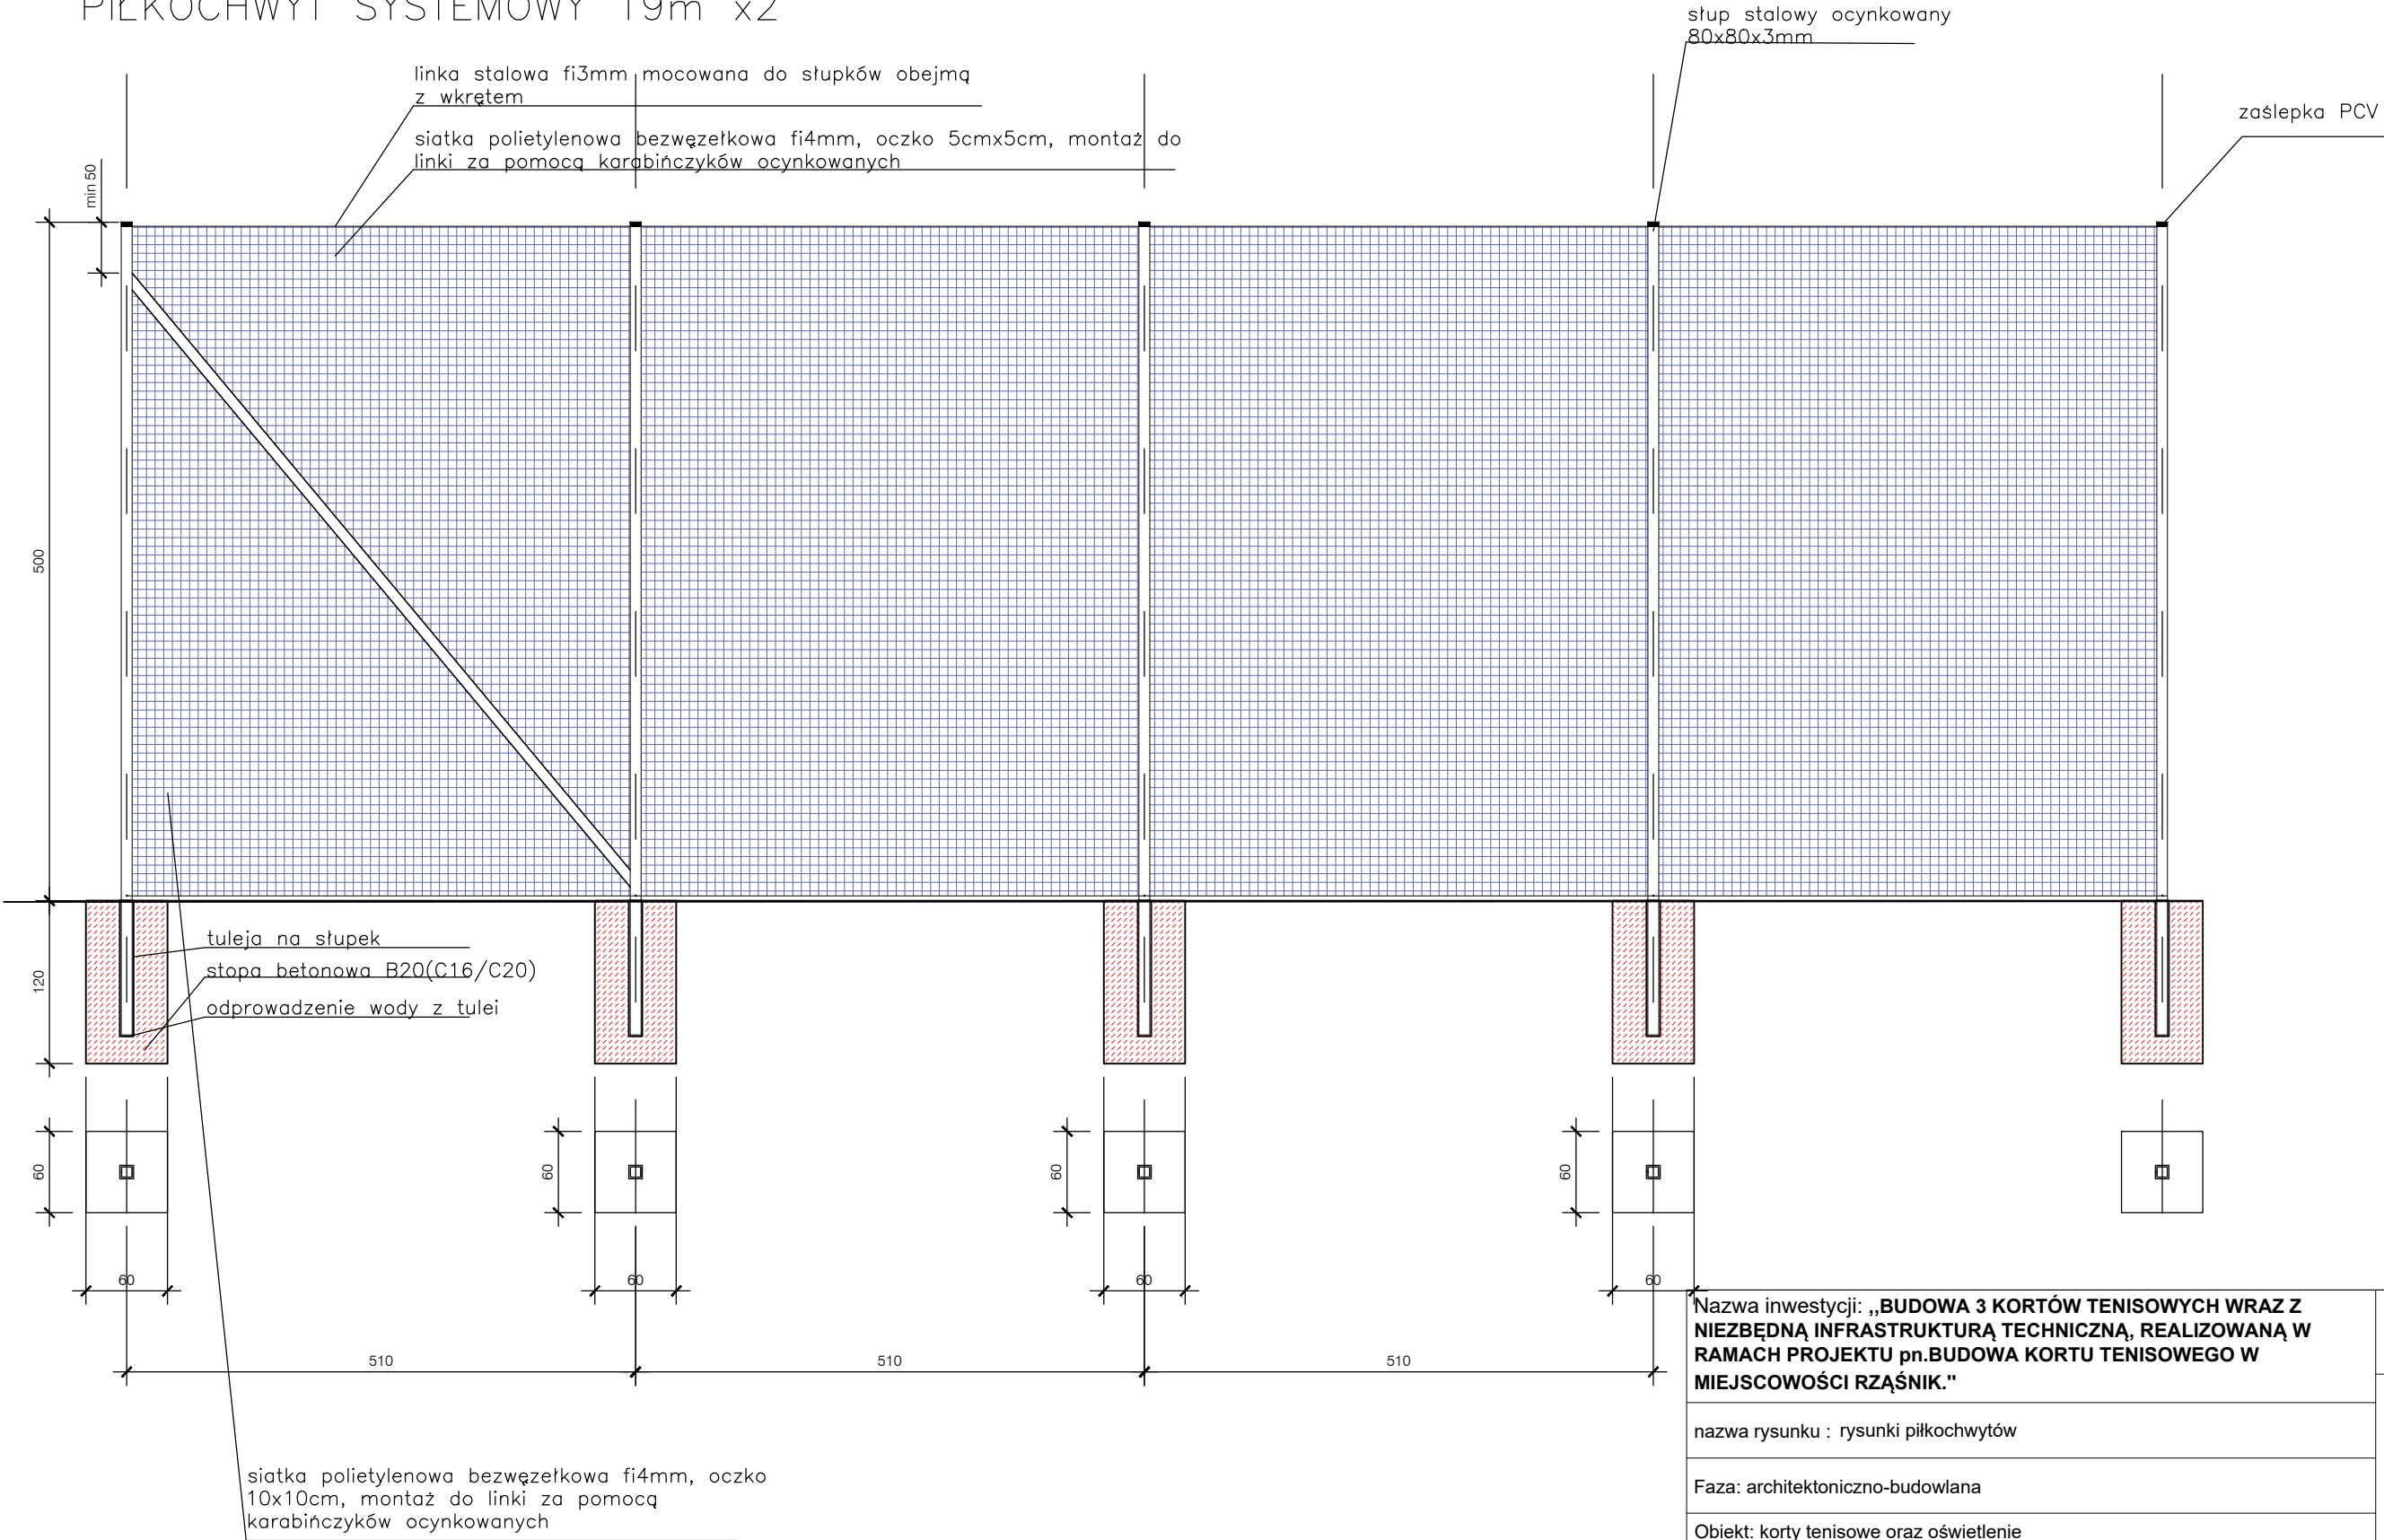

Nazwa inwestycji: „BUDOWA 3 KORTÓW TENISOWYCH WRAZ Z NIEZBĘDNĄ INFRASTRUKTURĄ TECHNICZNĄ, REALIZOWANĄ W RAMACH PROJEKTU pn.BUDOWA KORTU TENISOWEGO W MIEJSCOWOŚCI RZAŚNIK.”		Inwestor: Gmina Rzaśnik ul. Jesionowa 3, 07-205 Rzaśnik	
nazwa rysunku : rysunki piłkochwytów		Podpis i pieczęć:	
Faza: architektoniczno-budowlana			
Obiekt: korty tenisowe oraz oświetlenie			
Adres: dz. nr ew. 1/6 obr. ew. 140209_2, Gmina Rzaśnik, Powiat Wyszkowski			
Projektant:		Skala 1:100	5
mgr inż. arch. Karol Perkowski branża architektoniczna nr uprawnień: MA-3666, W/14/2023		kod 07-205	
		Data 09.02.2024	