


PROJEKT ZAGOSPODAROWANIA TETRENU BRANŻA DROGOWA

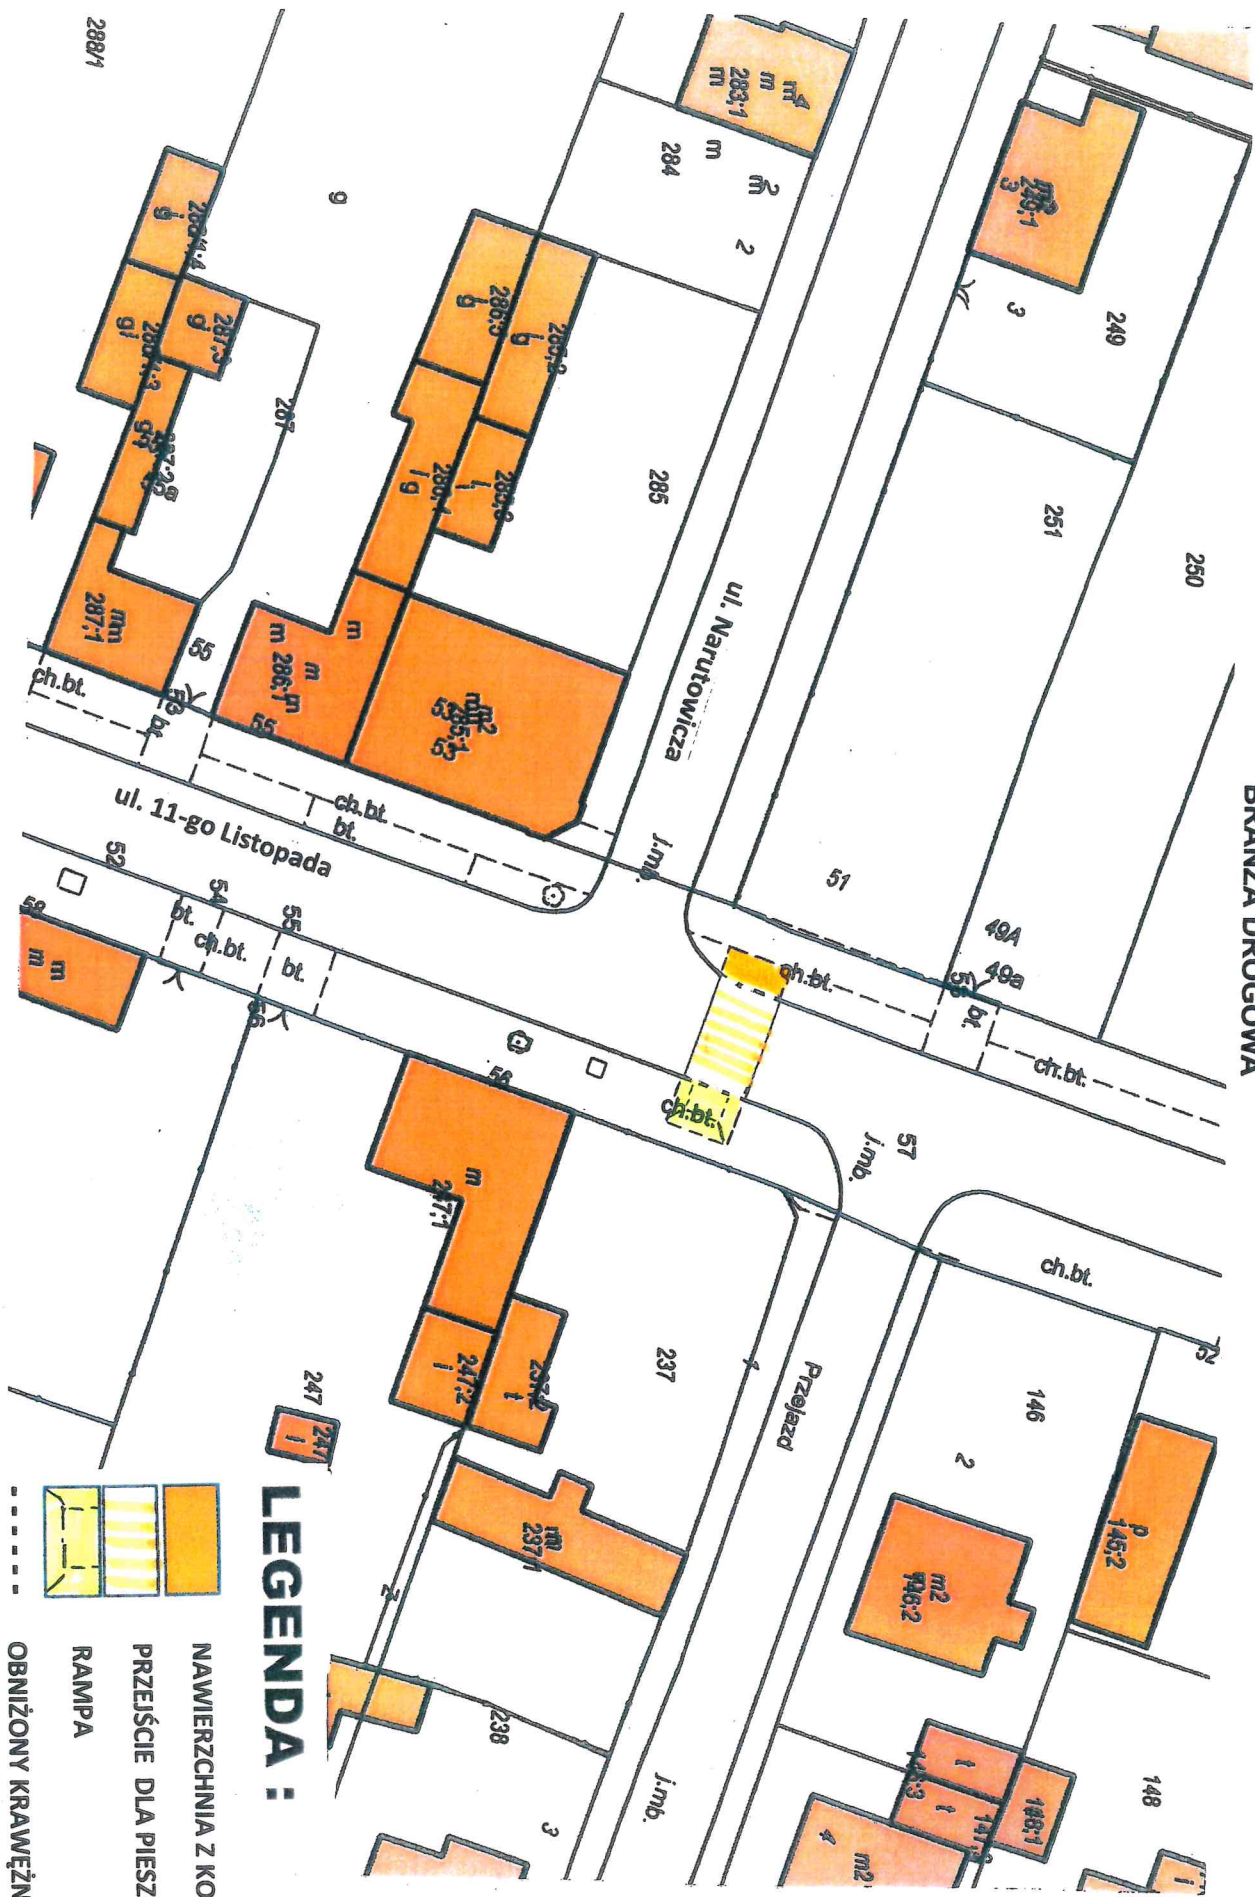

LEGENDA :

- NAWIERZCHNIA Z KOSTKI
- PRZEJŚCIE DLA PIESZYCH
- RAMPA
- OBNIŻONY KRAWĘŻNIK

SKALA 1 : 500