




Przekrój normalny

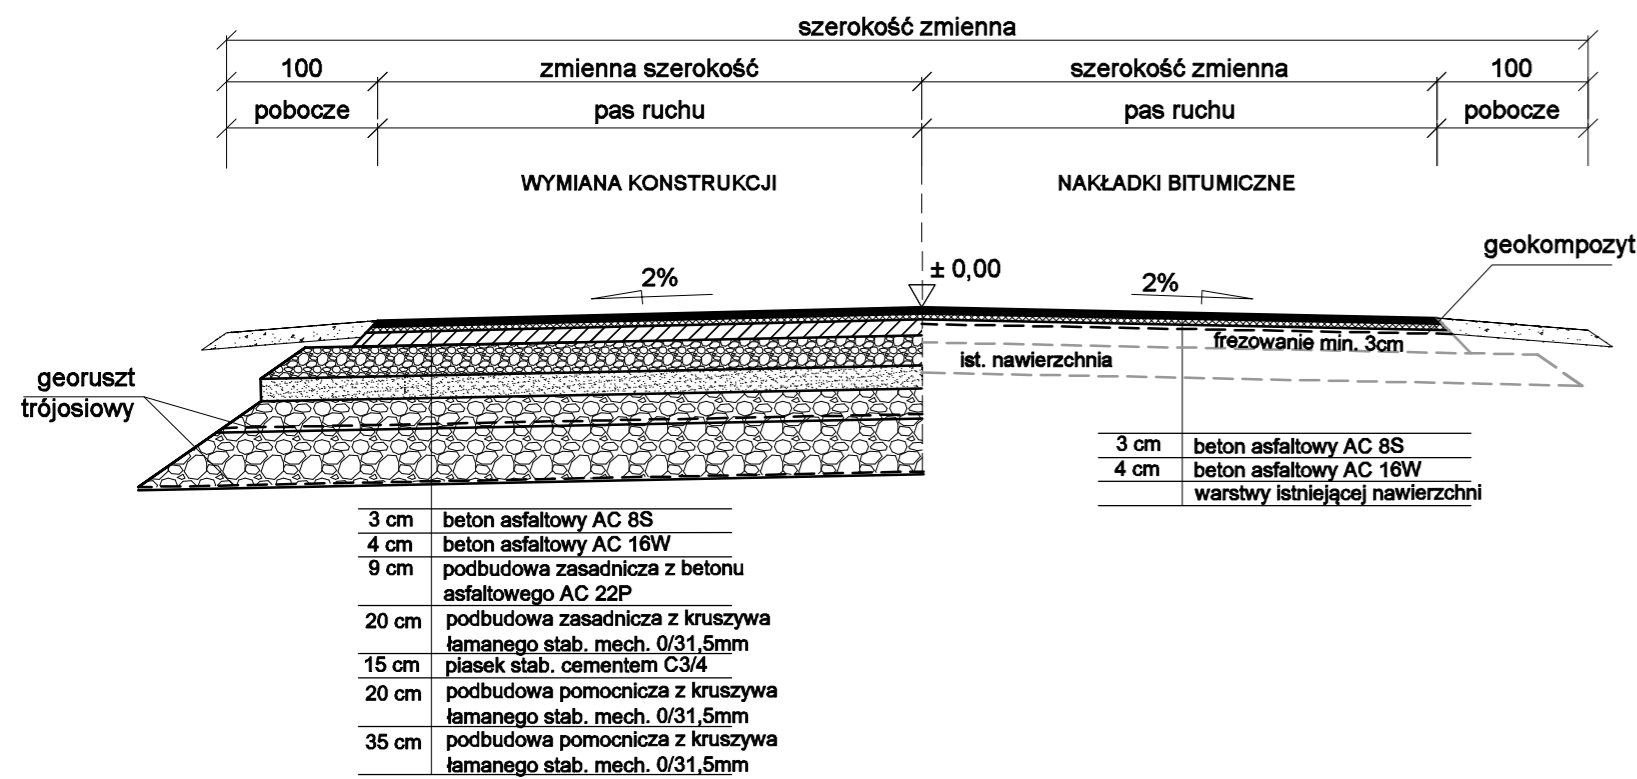


Przekrój normalny

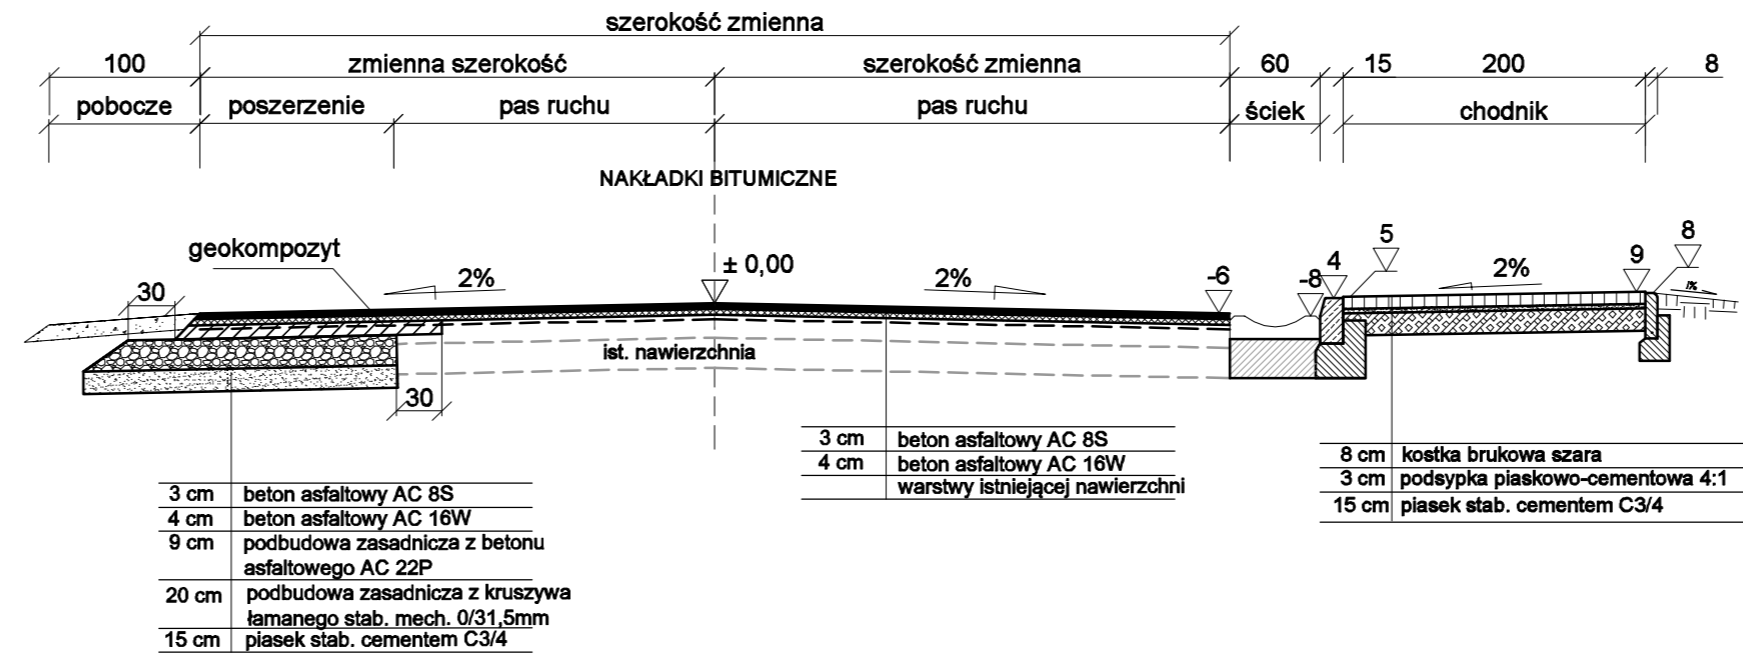

Przekrój normalny

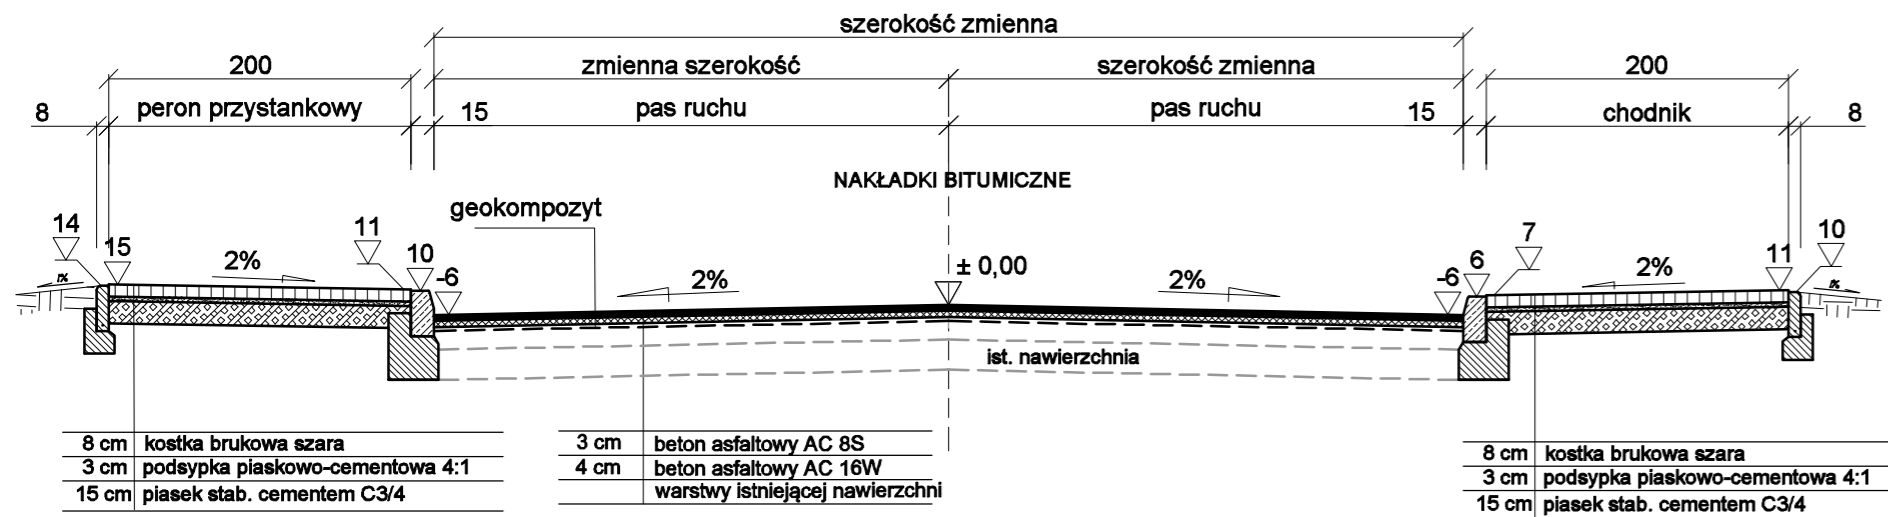

INWESTOR / ZAMAWIAJĄCY:	WYKONAWCA PROJEKTU:
 ZARZĄD DRÓG POWIATOWYCH W POZNANIU	Biuro Projektowe FORMA

NAZWA INWESTYCJI:	REMONT DROGI POWIATOWEJ NR 1890P odcinek JANKOWICE - GR. POWIATU
-------------------	---

TREŚĆ RYSUNKU:	PRZEKROJE NORMALNE	SKALA: 1:50
----------------	--------------------	-------------

ZESPÓŁ PROJEKTOWY			
-------------------	--	--	--

funkcja:		podpis:	data:
PROJEKTANT:	inż. Bartosz Prałat		08.2020

OPRACOWAŁ:	
------------	--

OPRACOWAŁ:	
------------	--

data:	nr umowy:	nr rys.:	faza:	tom:
08.2020	ZDP.WD.262.35/20	4	MZ	I