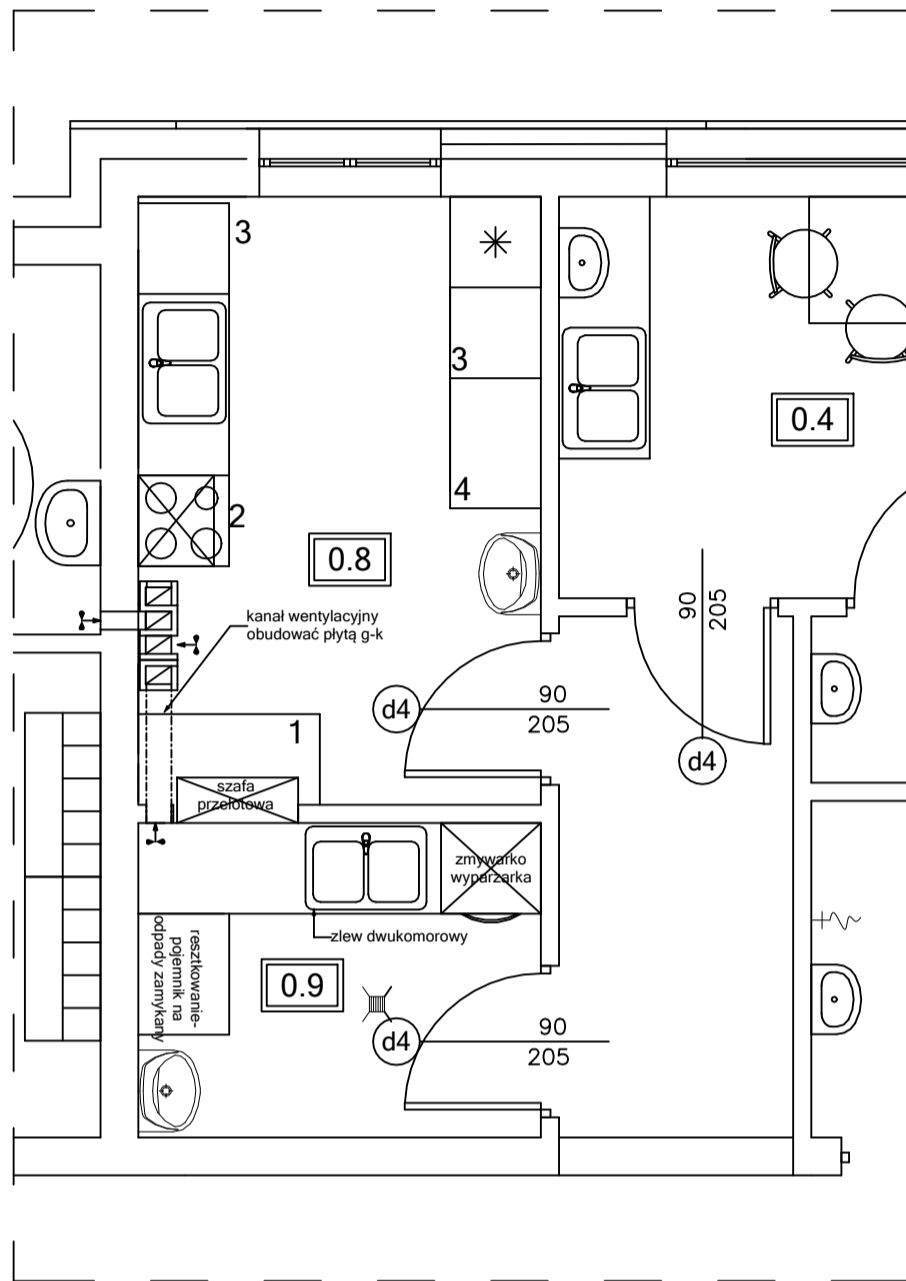

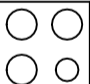


WYPOSAŻENIE
KUCHNI I ZMYWALNI
SKALA 1:50



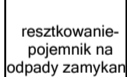
 2 x UMYWALKA DO RĄK WISZĄCA 50 CM, Z BATERIĄ


 CHŁODZIARKO-ZAMRAŻARKA WOLNOSTOJACA, DWUDRZWIOWA O WYM: 60cmx60cmx187cm


 PŁYTA INDUKCYJNA O WYM. 52X58 CM, 4 POLA GRZEWCZE


 OKAP, POCHŁANIACZ O WYM. 60X47 CM

- 1- STÓŁ NIERDZEWNY PRZYŚCIENNY Z SZAFKĄ Z DRZWIAMI PRZESUWANYMI 120X60X85 CM
- 2- KUCHENNA SZAFKA DOLNA 60X52X82 CM + BLAT KUCHENNY LAMINOWANY gr 3,8 cm
- 3- STÓŁ PRZYŚCIENNY ZE STALI NIERDZEWNEJ Z DOLNĄ PÓŁKĄ 60X60X85 CM
- 4- WÓZEK ZE STALI NIERDZEWNEJ, Z PÓŁKAMI ZE STALI CHROMOWANEJ, WYPOSAŻONY W 4 SKRĘTNE KOŁA I 2 HAMULCE O WYM. 86x54x92 CM

 reszkowanie-pojemnik na odpady zamykany STÓŁ NIERDZEWNY Z OTWOREM NA ODPADKI 80X60X85 CM + POJEMNIK NA ODPADKI 80L Z POKRYWKĄ

 2X STÓŁ NIERDZEWNY ZE ZLEWEM DWUKOMOROWYM Z PÓŁKĄ DOLNĄ, ROZMIAR 190X60X85 CM + BATERIA NABLATOWA Z WYCIĄGANYM PRYSZNICEM

 zmywarka wyparżarka ZMYWARKO-WYPARZARKA Z PODSTAWĄ O WYM. 56,5cmx68,5cmx128,5cm

 szafa przelotowa SZAFKA PRZELOTOWA NA NACZYNNIA Z DRZWIAMI SUWANYMI O WYM. 80cmx30cmx60cm

Zastrzega się wszelkie prawa wynikające z Ustawy o prawie autorskim. Rysunek niniejszy nie może być w całości lub w części przerysowany, uzupełniony lub odstąpiony komukolwiek, bez pisemnej zgody firmy KR Studio

KR STUDIO		RAFAŁ OWCZAREK 39-200 DĘBICA UL. LIGEZÓW 44 TEL. 603 79 92 01	
PRACOWNIA ARCHITEKTONICZNA			
Temat:	Projekt budowy budynku przedszkola wraz ze żłobkiem oraz niezbędną infrastrukturą techniczną.		
Inwestor:	Gmina Ropczyce ul. Krisego 1, 39-100 Ropczyce		
Lokalizacja:	Ropczyce, dz. nr ewid. 391/1, 392/10 obr. 0001, jedn 181503_4	Skala:	1 : 50
Przedmiot rysunku:	WYPOSAŻENIE KUCHNI I ZMYWALNI	Uprawnienia projektowe:	Podpis:
Projektował:	mgr inż. arch. Rafał Owczarek uprawnienia budowlane do projektowania bez ograniczeń w specjalności architektonicznej	A-01/02	
Sprawił:	mgr inż. arch. Michał Smajdor uprawnienia budowlane do projektowania bez ograniczeń w specjalności architektonicznej	8/PKOKK/2013	Data opracowania: I 2019r.
			Nr rysunku: W.1