


● Drzwi i okna przeznaczone do wymiany


--- TYNKI ZEWNĘTRZNE DO WYMIANY

<b>BIURO PROJEKTOWE</b> Mirosław Piórkowski 78-530 Wierzychowo, ul. Wojska Polskiego 14 tel/fax 94 3618185, kom. 662172440, e-mail: piorkowski_m@poczta.fm, www.piorkowski-projekty.com.pl		
Obiekt:	Budynek mieszkalny	Data: 2017
Temat:	Inwentaryzacja - elewacja zachodnia	Rys. nr: 2
Adres:	ul. Szkolna 6, Słupsk	Skala: 1:100
Inwestor:	Miasto Słupsk	
Opracował:	Biuro Projektowe Mirosław Piórkowski	
Projektant:		

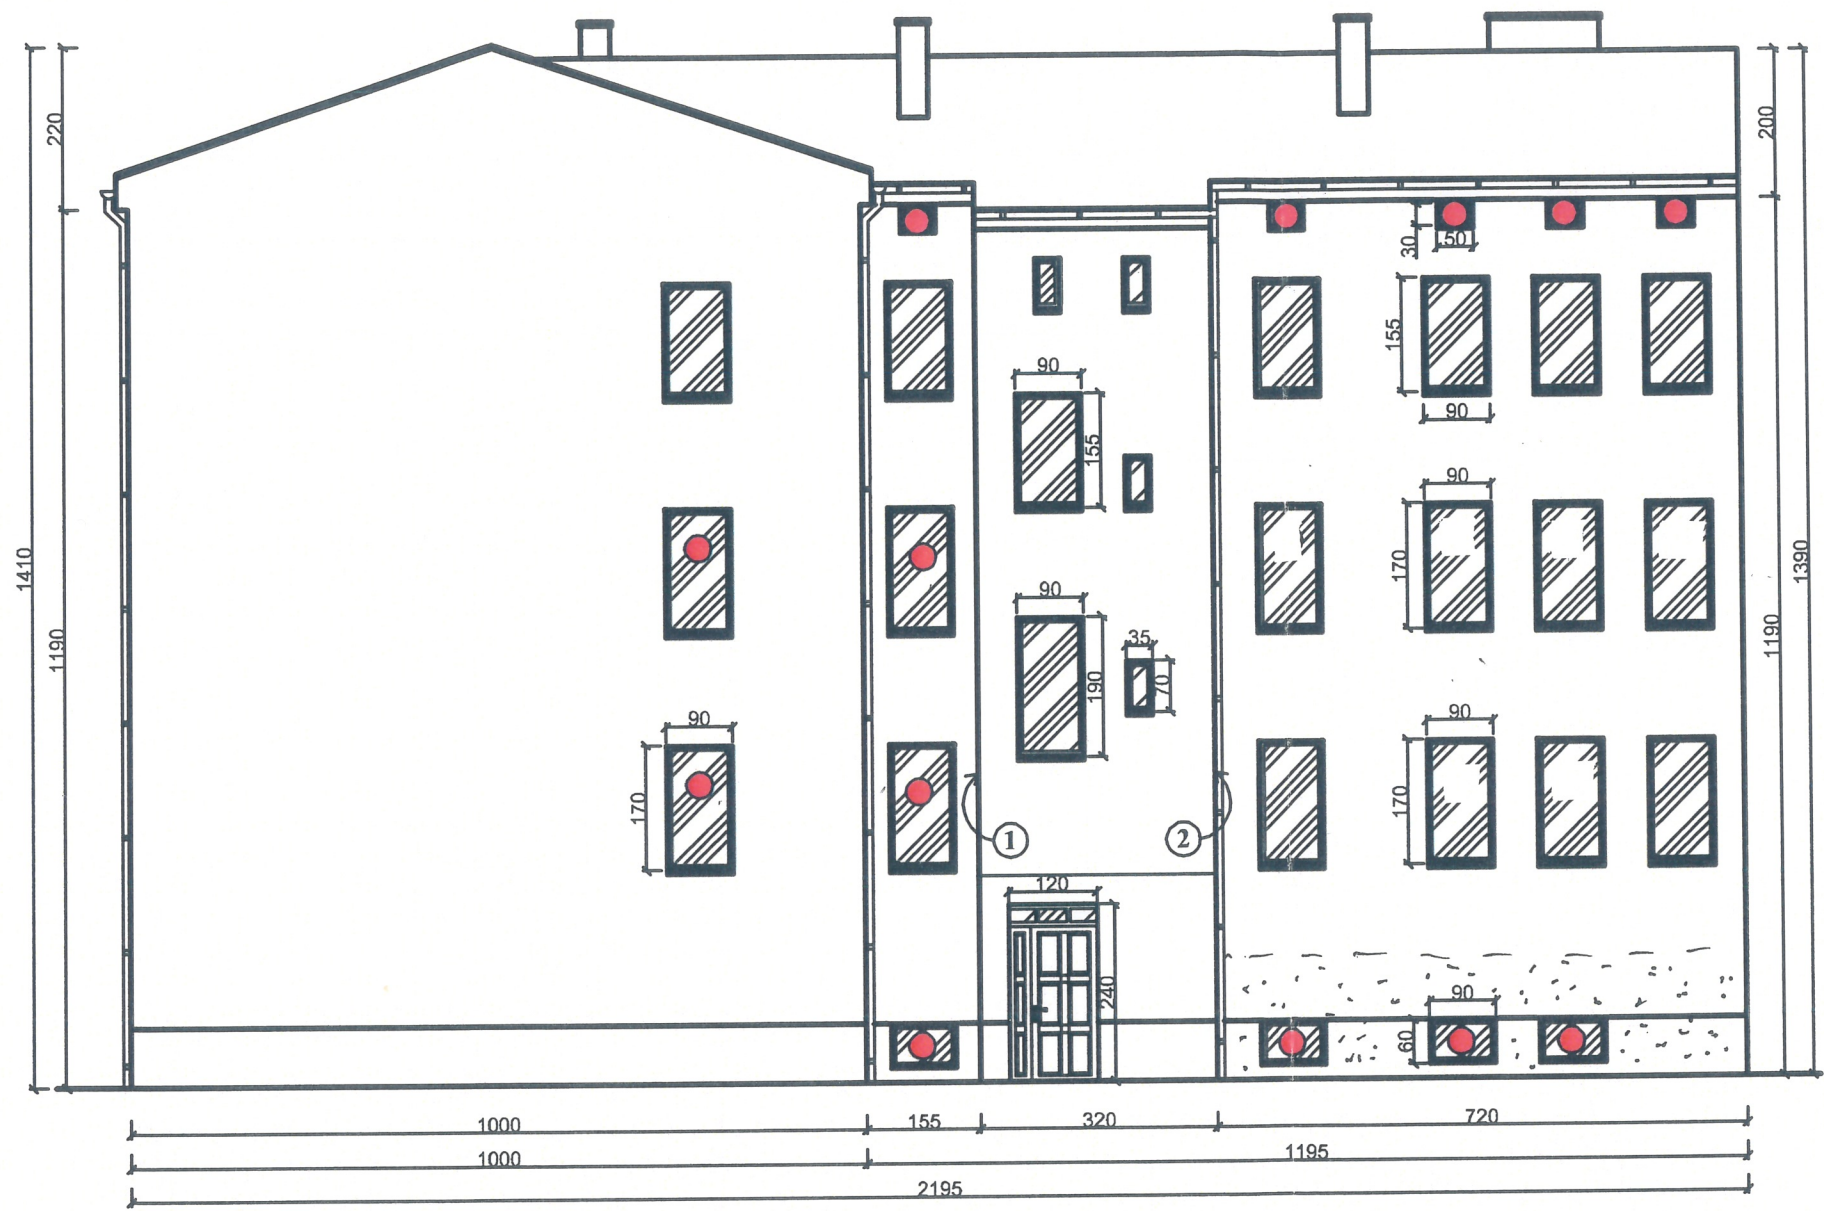




● OKNA DO WYMIANY  
[ ] TYNKI ZEWN. DO WYMIANY

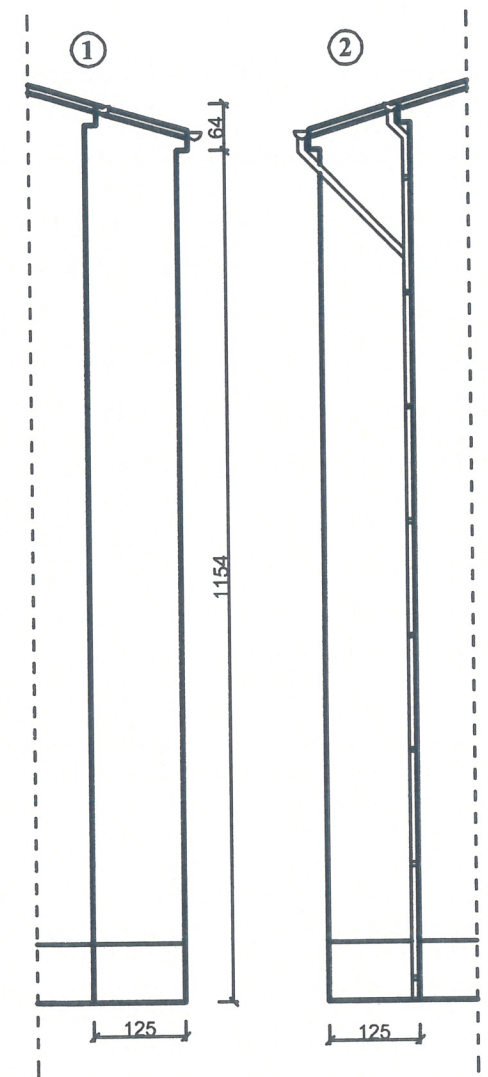

<div><div></div><div>BIURO PROJEKTOWE Mirosław Piórkowski 78-530 Wierzbowa, ul. Wojska Polskiego 14 tel/fax 94 3618185, kom. 662172440, e-mail: piorkowski_m@poczta.fm, www.piorkowski-projekty.com.pl</div></div>		
Obiekt:	Budynek mieszkalny	Data: 2017
Temat:	Inwentaryzacja - elewacja wschodnia	Rys. nr: 4
Adres:	ul. Szkolna 6, Słupsk	Skala: 1:100
Inwestor:	Miasto Słupsk	
Opracował:	Biuro Projektowe Mirosław Piórkowski	
Projektant:		



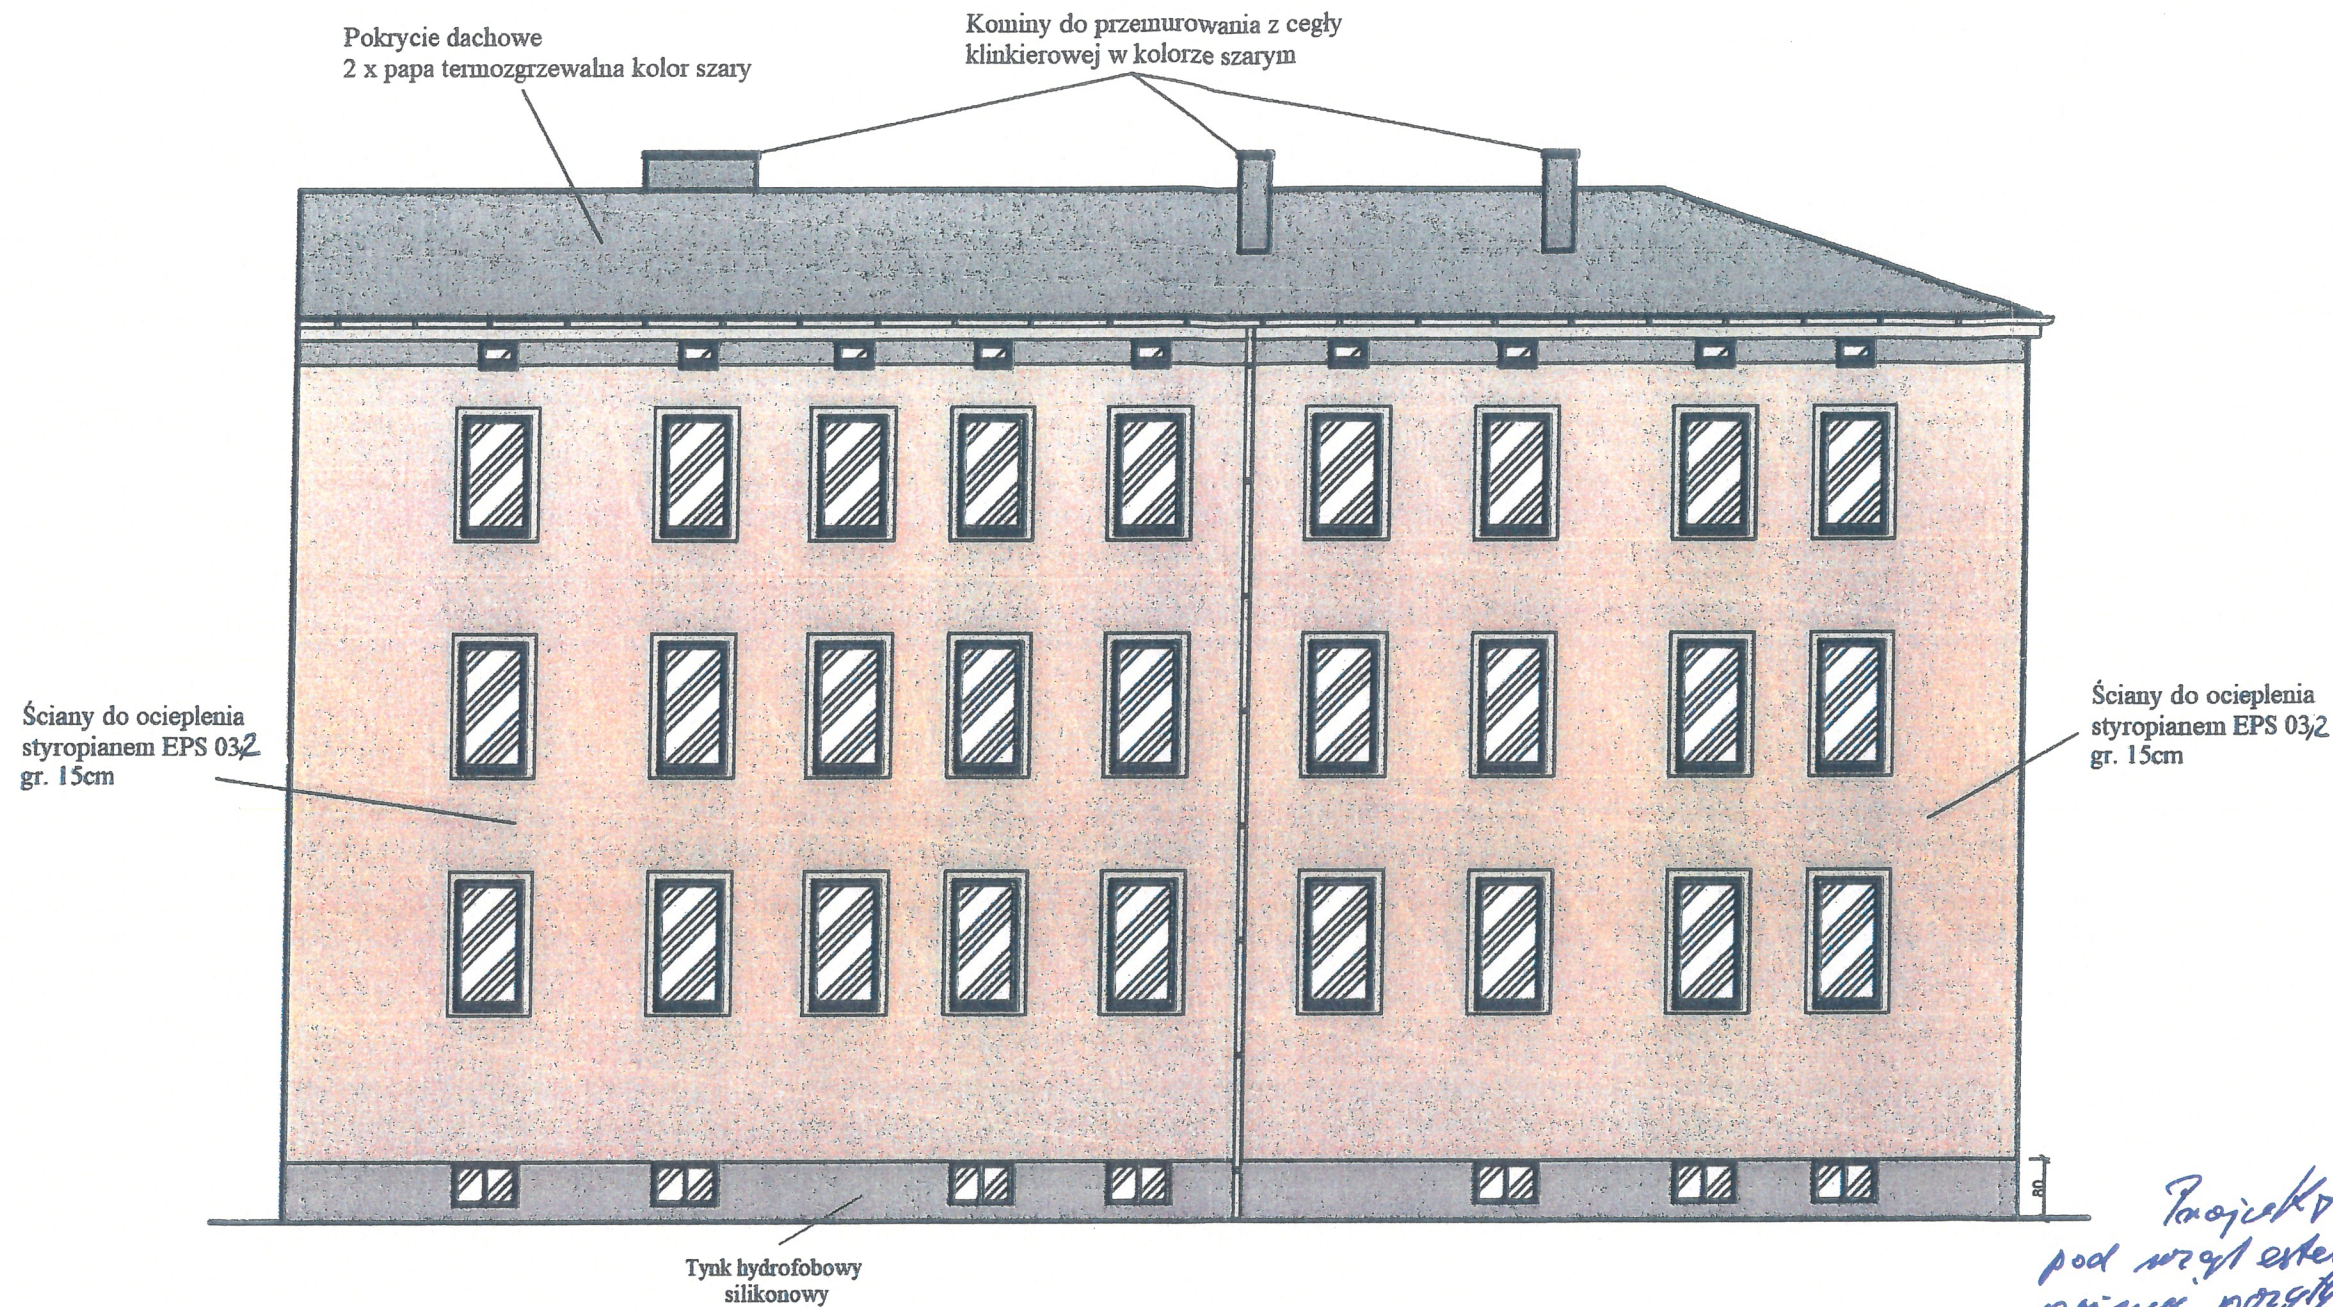

Kolorystyka elewacji wg wzornika Baumit

- kolor 0387 - ściany
- kolor 0399 - obramienia, podbitka
- kolor 0446 - pas górný, cokół

Rywny , rury spustowe, obróbki blacharskie i parapety z blachy  
powlekanej w kolorze RAL 7024.

Okna PCV - kolor biały

Kolory na wydrukach mogą różnić się barwą od kolorów na  
wzorniku. Kolorystykę ścian należy dobierać w oparciu o  
numerację ze wzornika Baumit.


Aktualizacja  
maj 2021 r.

Projekt kolorystyki elewacji  
pod względem estetyki i materiału  
opinie porządkowe

Z up. PREZYDENTA  
Edward Iwański  
GŁÓWNY SPECJALISTA  
Wydziału Polityki Przestrzennej  
Lipnik 7.05.2021

BIURO PROJEKTOWE Mirosław Piórkowski 78-530 Wierzbowa, ul. Wojska Polskiego 14 tel/fax 94 3618185, kum. 662172440, e-mail: piorkowski_m@poczta.fm, www.piorkowski-projekty.com.pl		
Obiekt:	Budynek mieszkalny	Data: 2017
Temat:	Projekt - elewacja zachodnia	Rys. nr: 8
Adres:	ul. Szkolna 6, Słupsk	Skala: 1:100
Inwestor:	Miasto Słupsk	
Opracował:	Biuro Projektowe Mirosław Piórkowski	
Projektant:	Mirosław Piórkowski 11AN/N/72410/1030/RR	



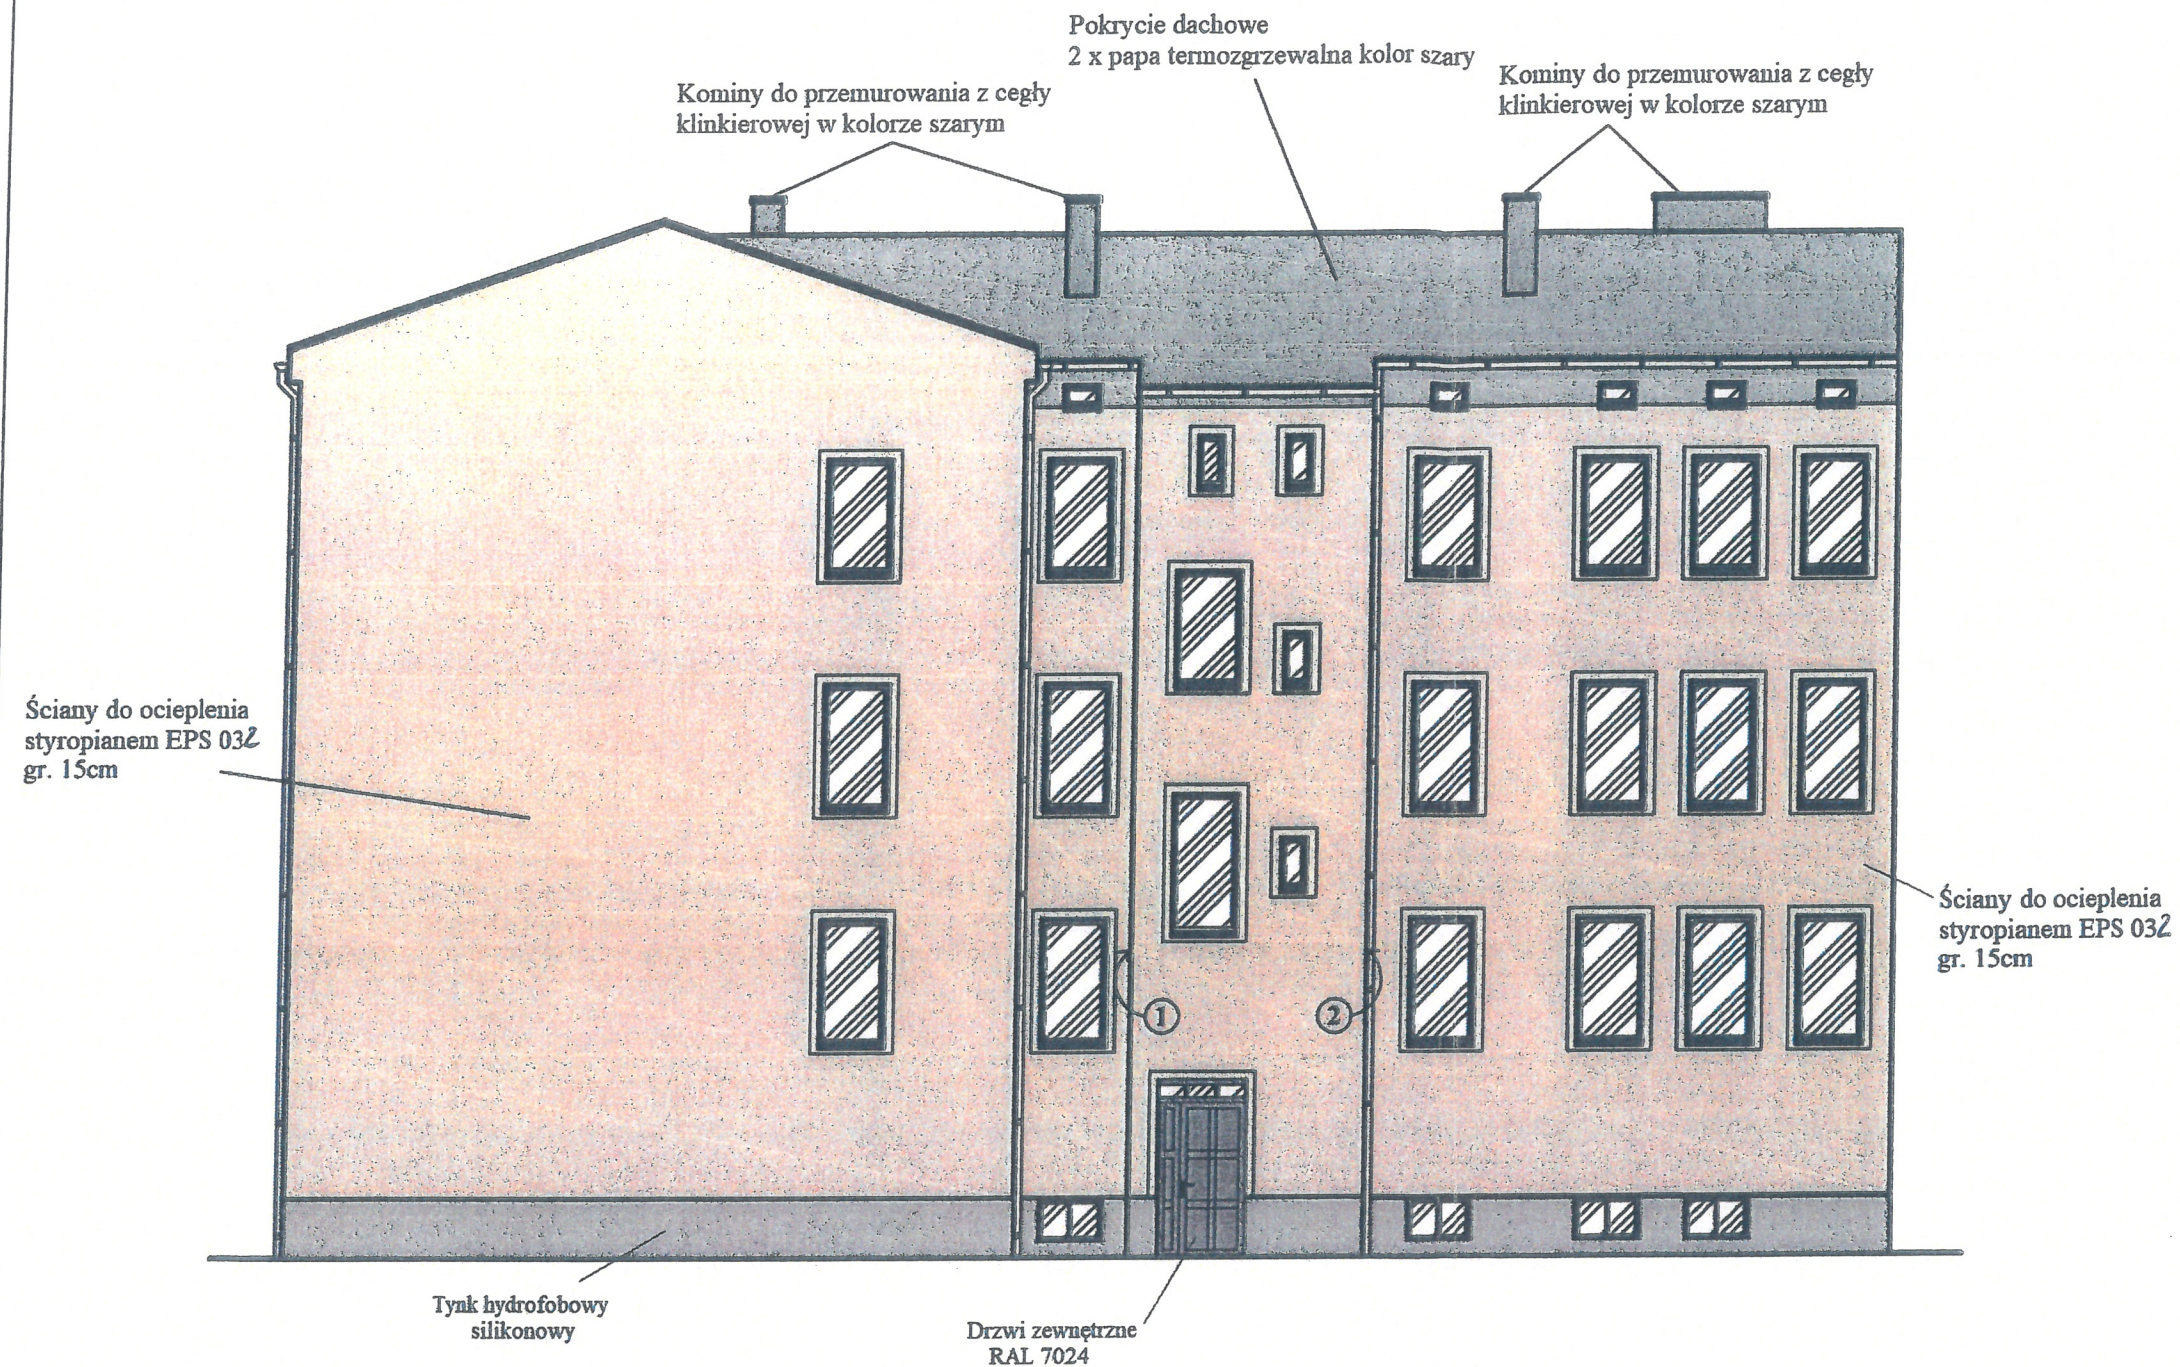


Kolorystyka elewacji wg wzornika Baumit

- kolor 0387 - ściany
- kolor 0399 - obramienia, podbitka
- kolor 0446 - pas górny, cokół

Rynny, rury spustowe, obróbki blacharskie i parapety z blachy powlekanej w kolorze RAL 7024.

Okna PCV - kolor biały

Kolory na wydrukach mogą różnić się barwą od kolorów na wzorniku. Kolorystykę ścian należy dobierać w oparciu o numerację ze wzornika Baumit.

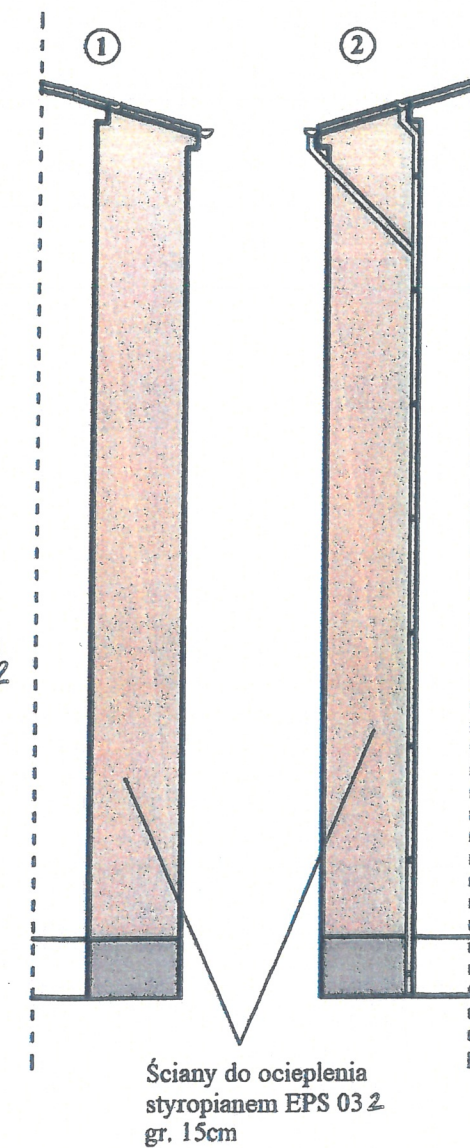

Aktualizacja  
maj 2021 r.  
*[Signature]*

<b>BIURO PROJEKTOWE</b> Mirosław Piórkowski 78-530 Wierzbnowo, ul. Wojska Polskiego 14 tel/fax 94 3618183, kom. 662172440, e-mail: piorkowski_mi@poczta.fm, www.piorkowski-projekty.com.pl		
Obiekt:	Budynek mieszkalny	Data: 2017
Temat:	Projekt - elewacja wschodnia	Rys. nr: 10
Adres:	ul. Szkolna 6, Słupsk	Skala: 1:100
Inwestor:	Miasto Słupsk	
Opracował:	Biuro Projektowe Mirosław Piórkowski	
Projektant:	Mirosław Piórkowski UANN/7210/1039/88	