




## 1-1 Przekrój normalny

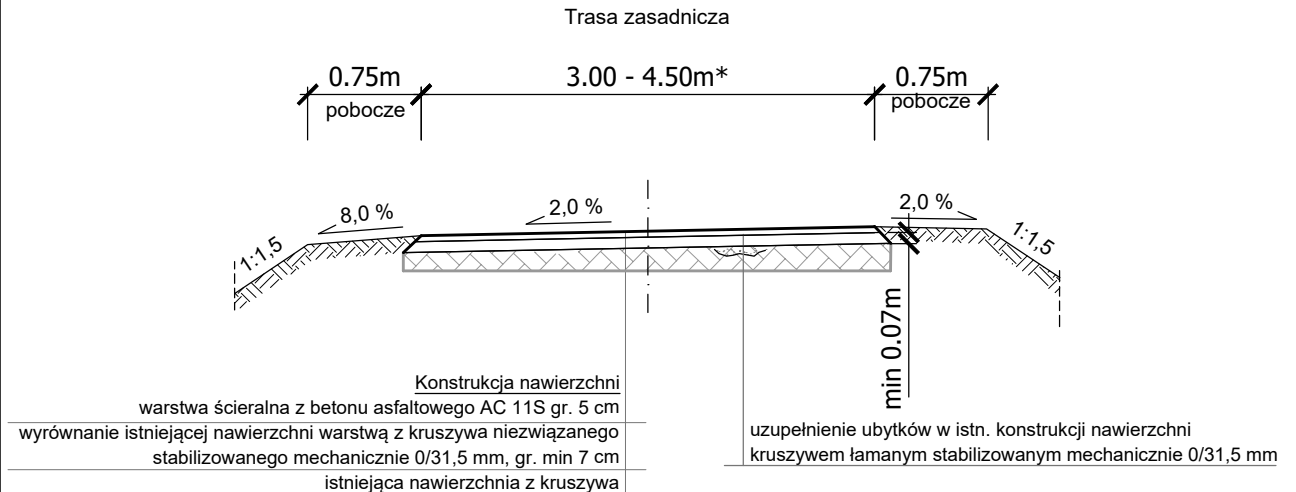

\* szerokość zmienna, zgodna z szerokością na planie sytuacyjnym

## 2-2 Przekrój normalny

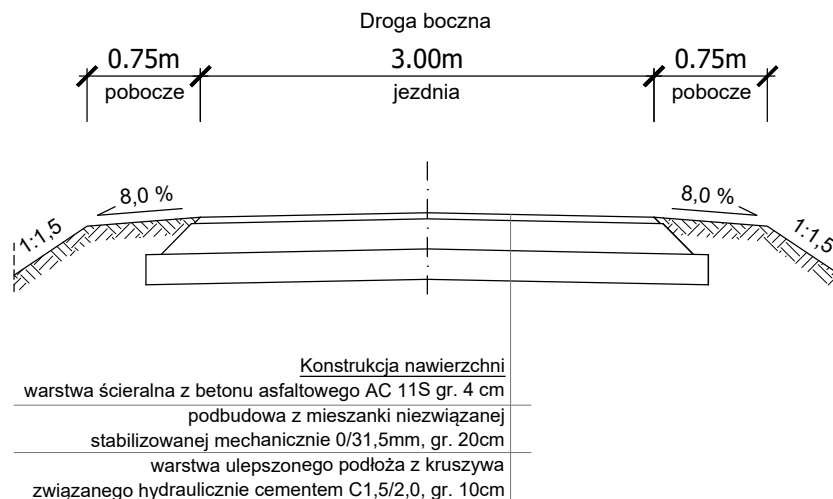

<div>WYKONAWCA</div> <div><div>Biuro Projektowo - Konsultingowe MKM - PROJEKT inż. Marcin Kuciak ul. Kazimierza Wielkiego 5/1 61-863 Poznań tel. 61-415-25-21</div></div>	Stadium	PROJEKT NA ZGŁOSZENIE			
	Tytuł rysunku	PRZEKROJE NORMALNE			
INWESTOR	Stanowisko	Imię i nazwisko	Nr uprawnień	Specjalność	Podpis
	Projektant	inż. Marcin Kuciak	WKP/0260/PWOD/08	Projektowanie i kierowanie robotami budowlanymi bez ograniczeń w specjalności drogowej	
	Asystent projektanta	inż. Klaudia Ratajczak	-	-	
	Sprawdzający	mgr inż. Jacek Bromber	WKP/0290/POOD/12	Projektowanie bez ograniczeń w specjalności drogowej	
TEMAT	DATA: 10.2021			SKALA: 1:50	
	BRANŻA: DROGOWA		RYSUNEK NUMER: 3	ARKUSZ NUMER: -	
Modernizacja drogi gminnej nr 744076Pw Osówcu polegająca na remoncie nawierzchni					