



Zestawienie powierzchni użytkowej	
SALA WIDOWISKOWA Z ZAPLECZEM	333,1 m ²
HOLL PARTERU	97,3 m ²
POM. GOSPODARCZE PARTERU	13,3 m ²
KAWIARNIA Z ZAPLECZEM	140,9 m ²
BIBLIOTEKA MIEJSKA	108,5 m ²
Razem PŁC	692,9 m ²

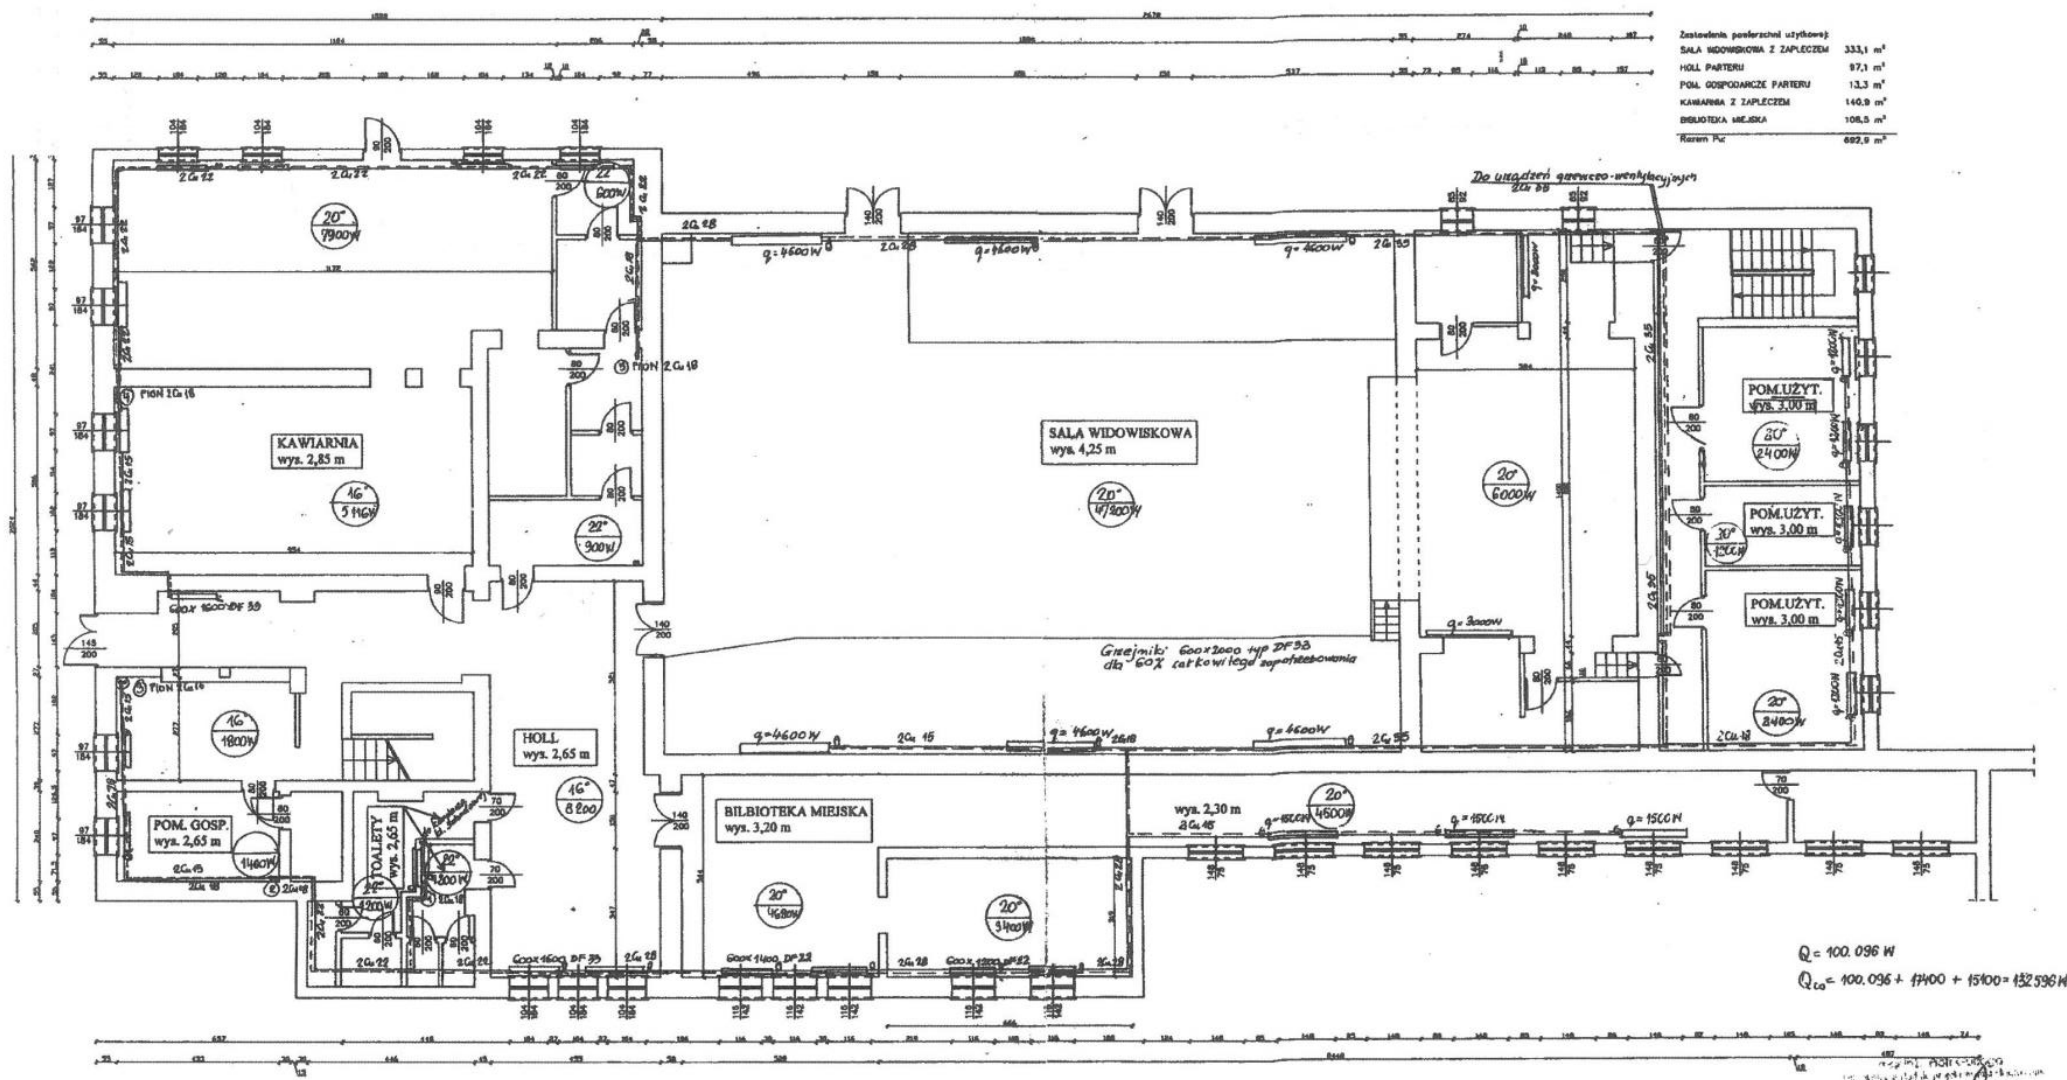


$Q = 100.096 \text{ W}$
 $Q_{ca} = 100.096 + 17400 + 15100 = 132396 \text{ W}$


MODERNIZACJA OŚRODKA KULTURY W ZAWIDŹWIE	02-2010
RZUT PARTERU - INSTALACJA C.O.	1:100
UL. ZOORZELCKA 39, 59-970 ZAWIDŹW	01
GINIA MIEJSKA ZAWIDŹW, PL. ZWYCZYSTWA 21/22, 59-970 ZAWIDŹW	

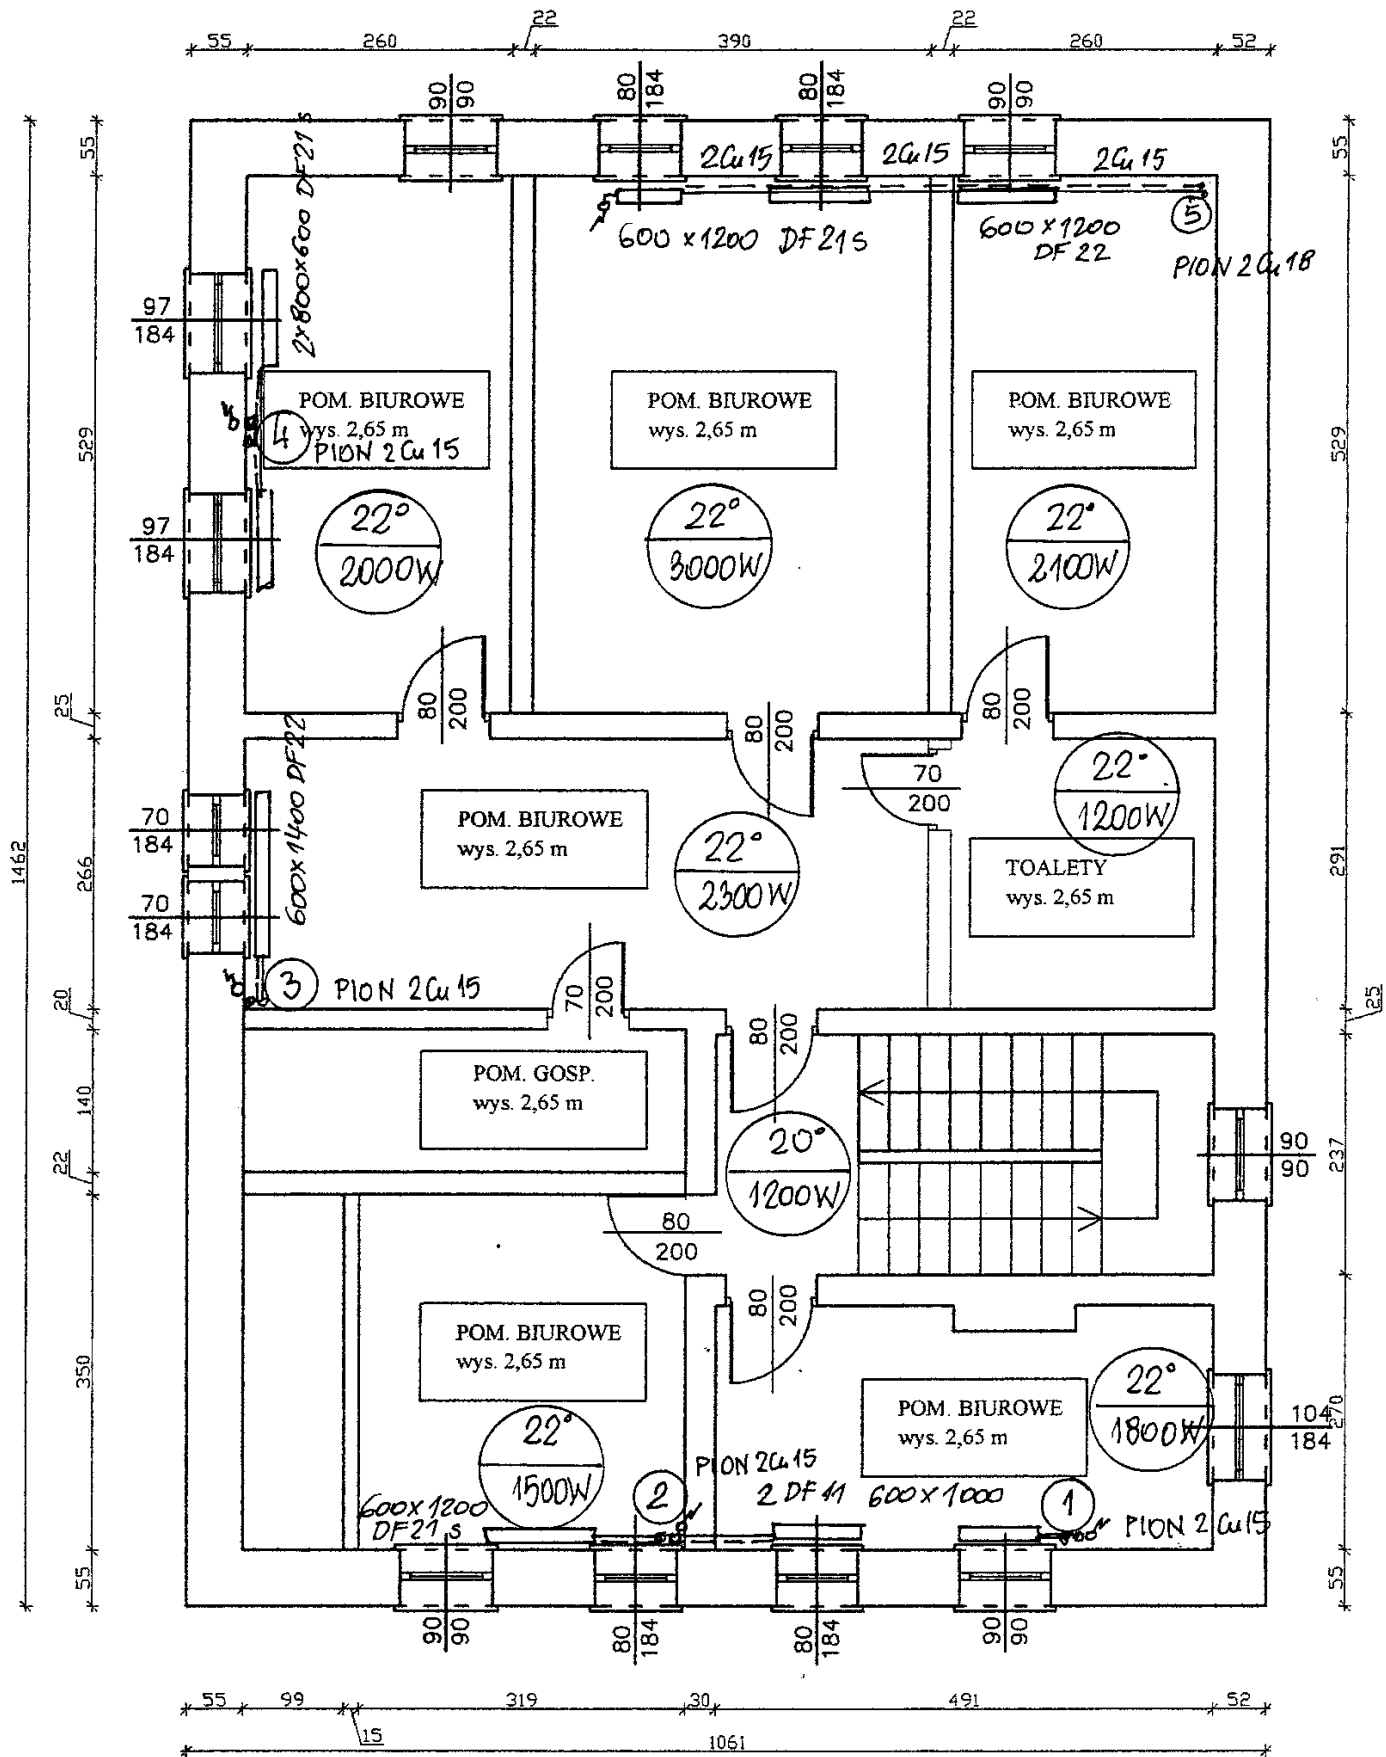

$$Q_2 = 15\,100\text{ W}$$

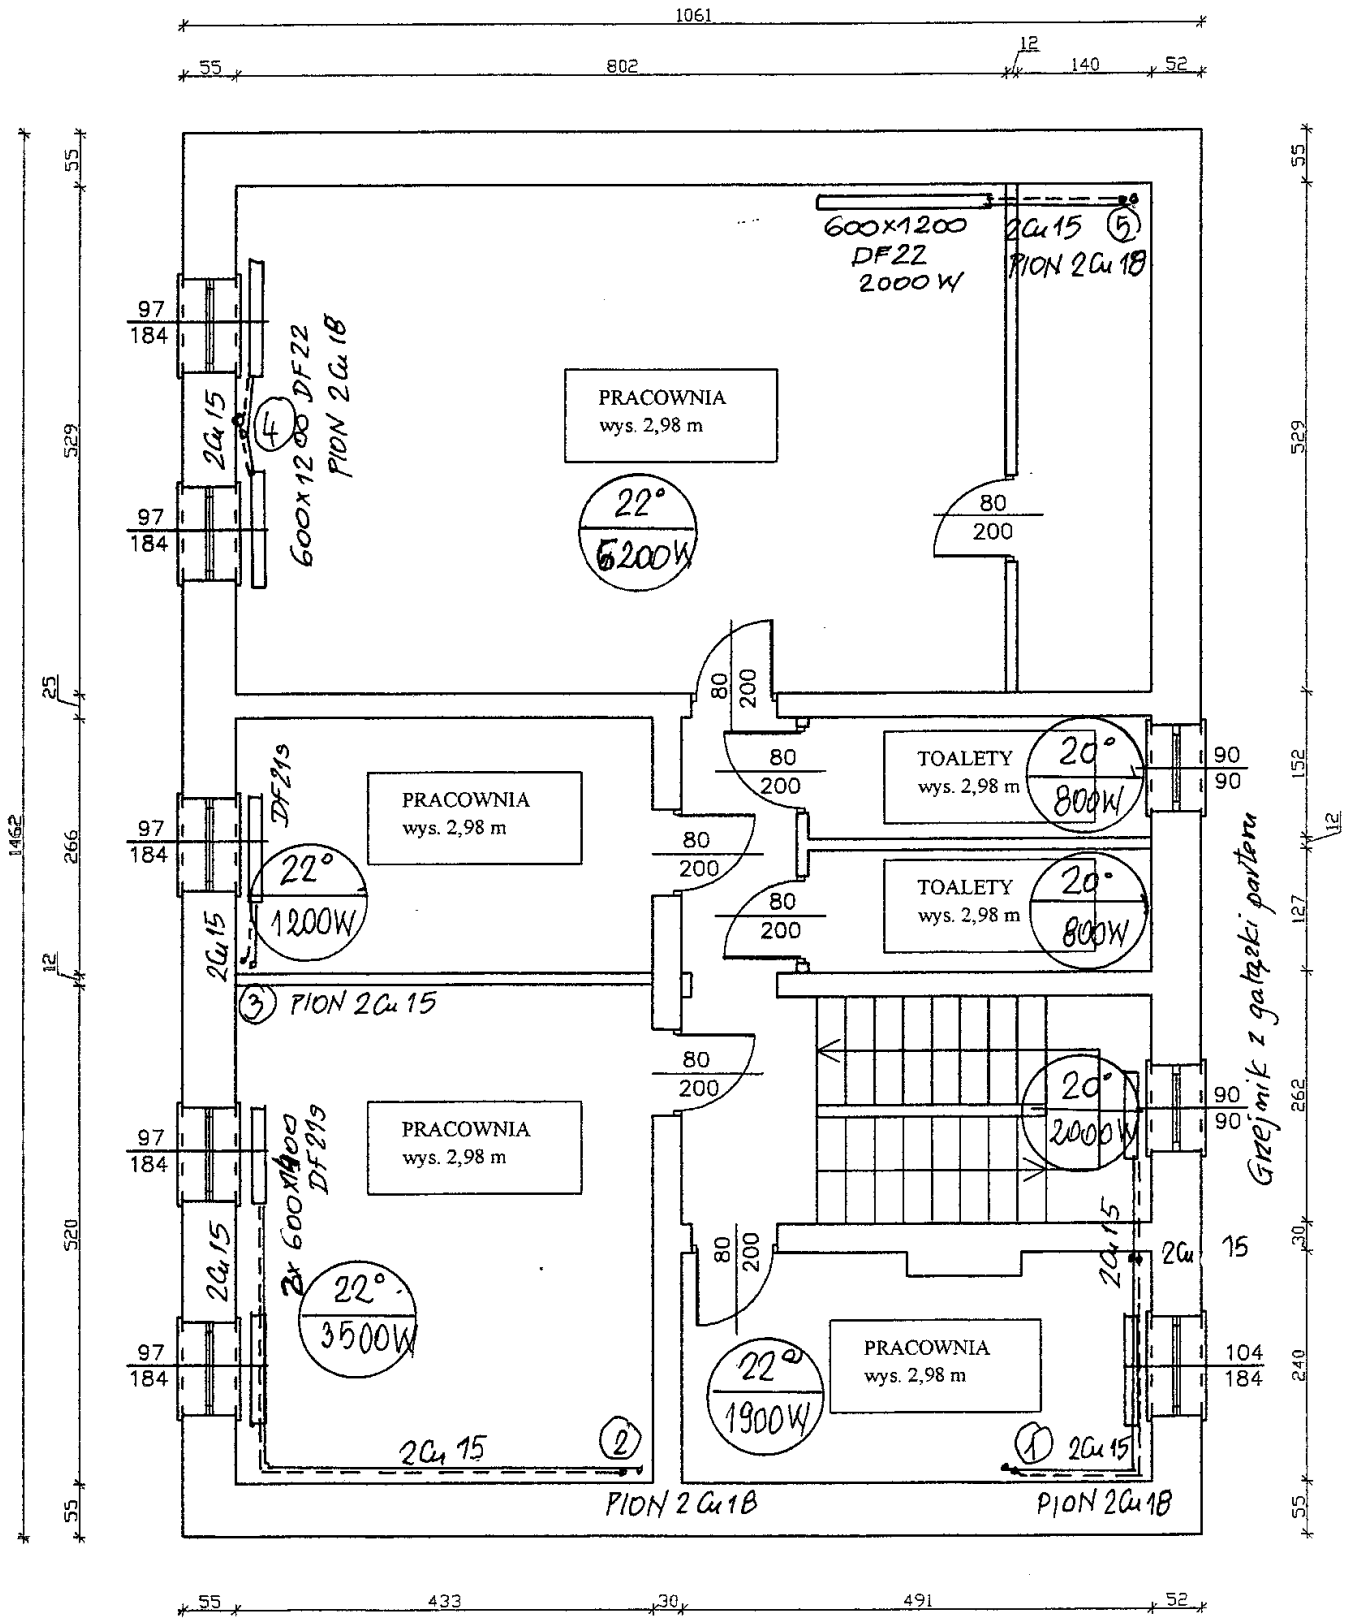

$$Q_1 = 17,400 \text{ W}$$

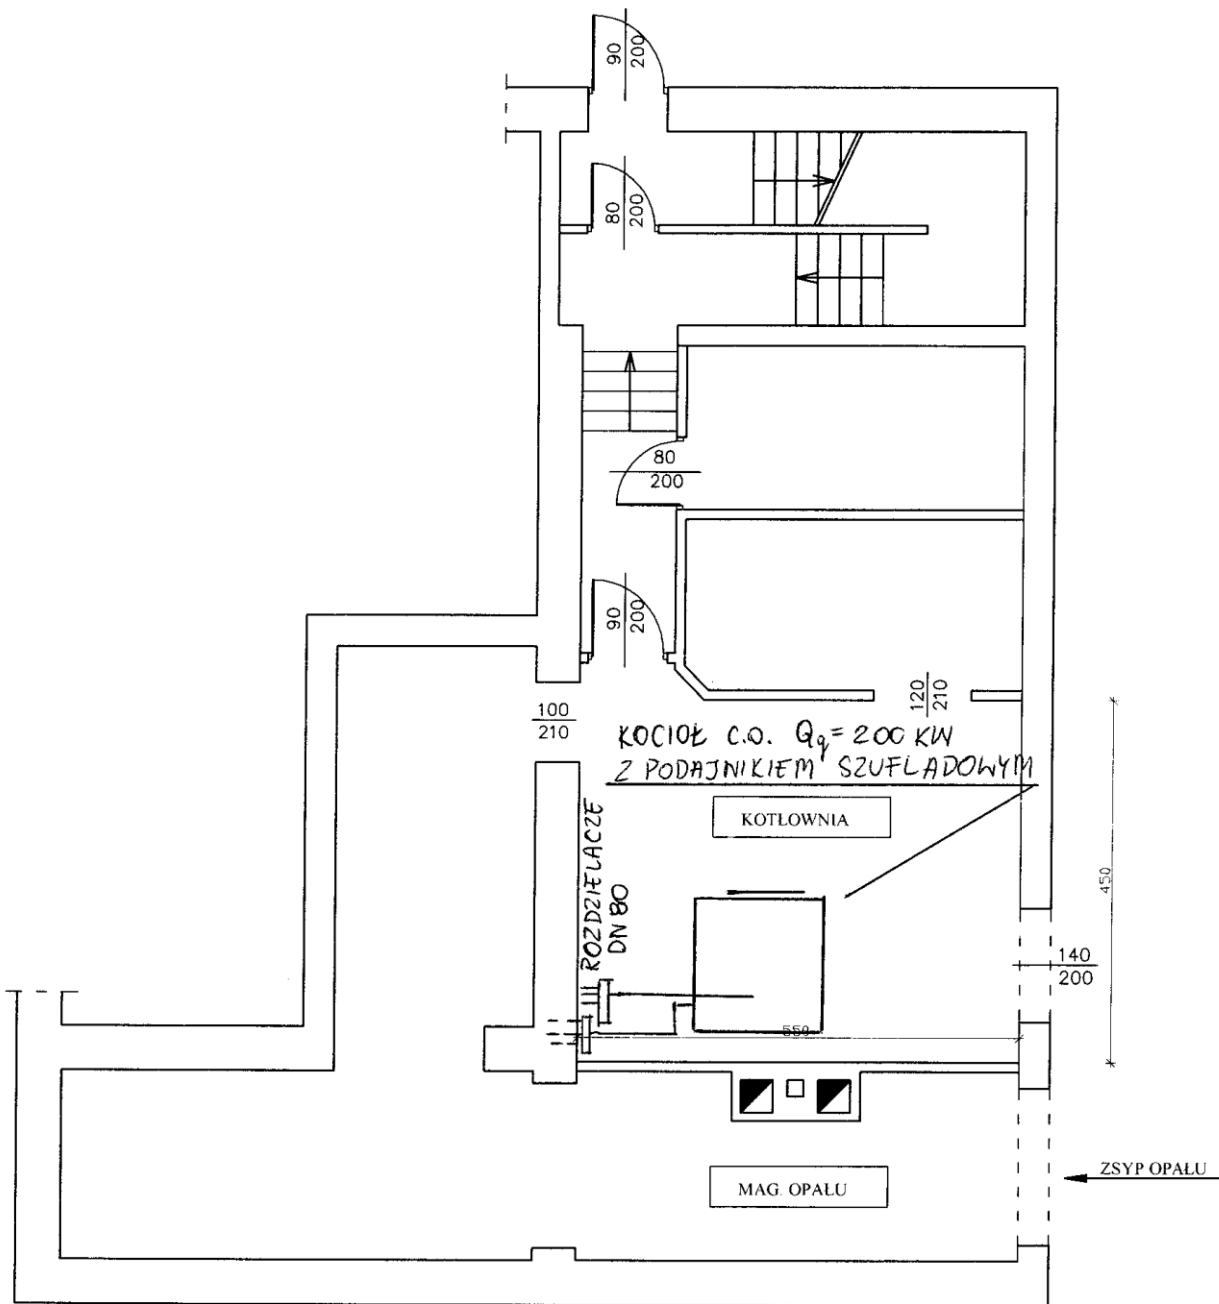

NAZWA INWESTYCJI	MODERNIZACJA OŚRODKA KULTURY W ZAWIDOWIE	DATA	02-2010
Tytuł rysunku	RZUT PIWNICY - FRAGMENT - INSTALACJA C.O.	SKALA	1 : 100
ADRES INWESTYCJI	UL. ZGORZELECKA 39, 59-970 ZAWIDÓW	NR SVS	04
INWESTOR	GMINA MIEJSKA ZAWIDÓW, PL. ZWYCIĘSTWA 21/22, 59-970 ZAWIDÓW	IV DEIS	