


nawierzchnia ul Klasztornej

5,00

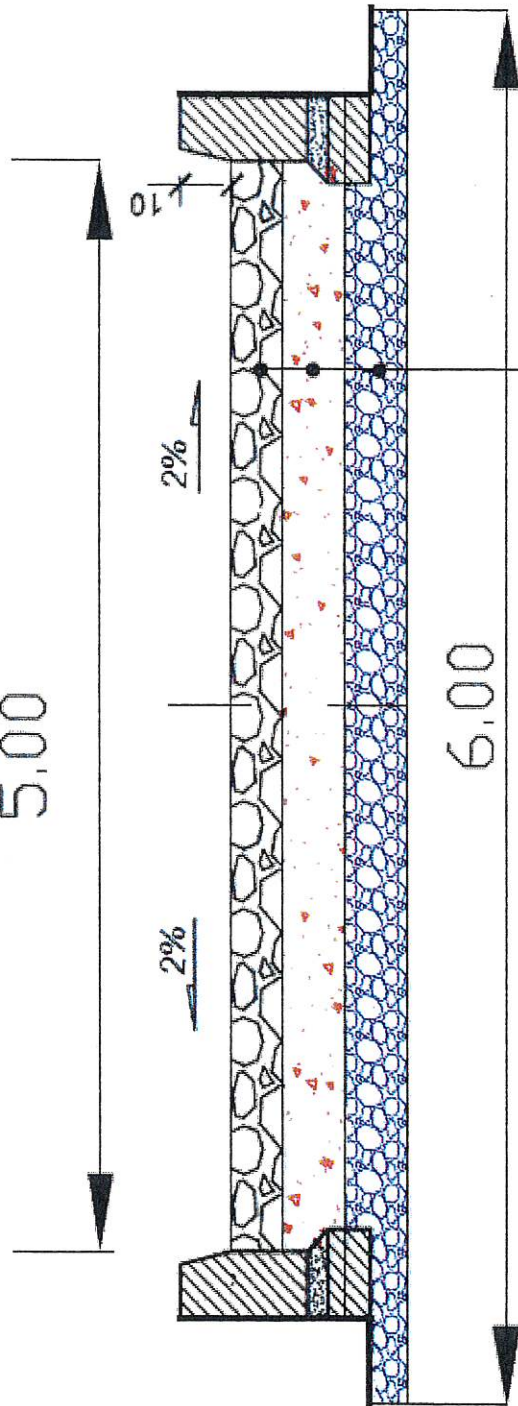

bruk kamienny nieregularny 16/20 -materiał Zamawiającego

podkład betonowy z betonu grubo 10 cm B25

podbudowa ktsm 0/31.5 grubo 20 cm

podbudowa słab 2.5 MPa grubo 15 cm

podłoże gruntowe G4