


WIDOK I RZUT HUŚTAWEK

skala 1:100

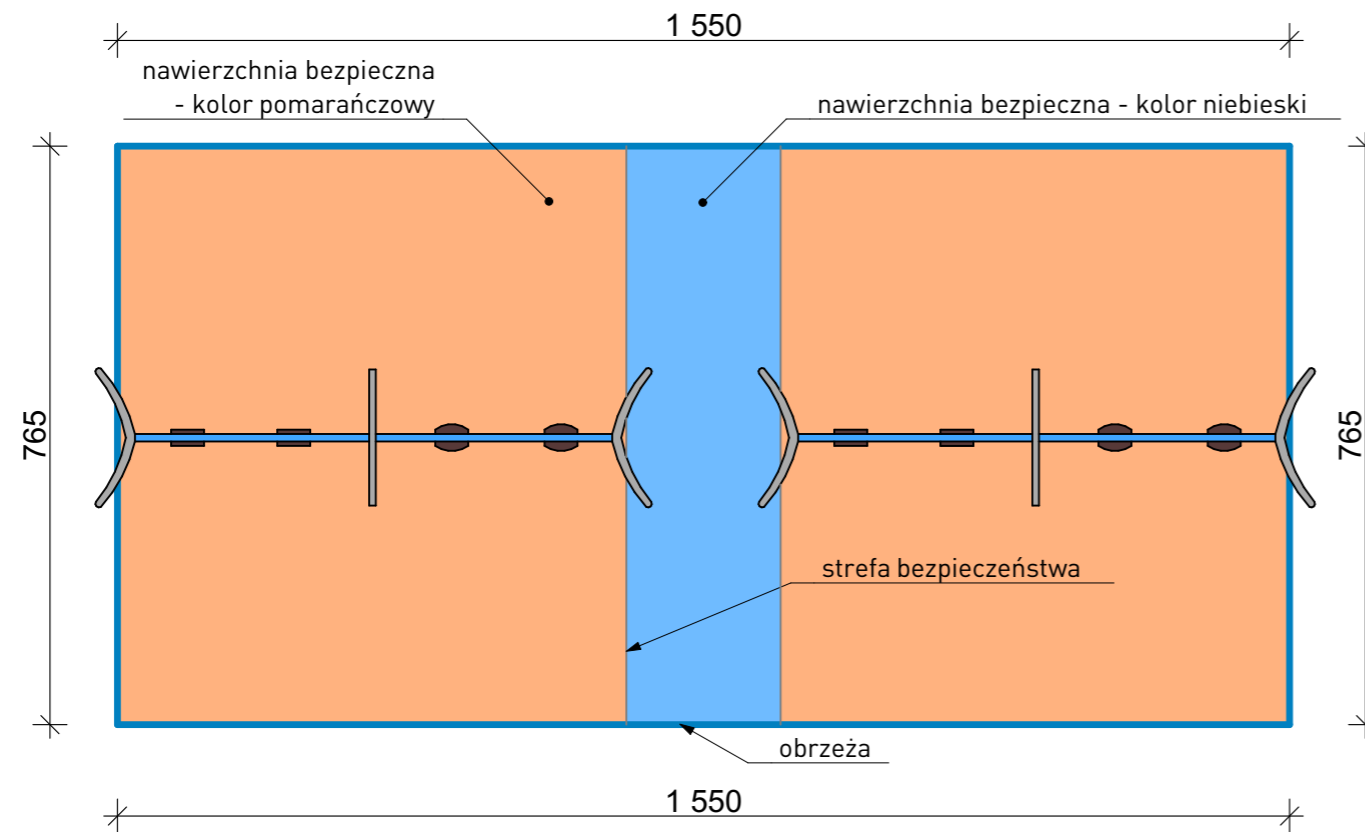

Zastosować dodatkowe oparcia przy siedziskach

Specyfikacja urządzenia:

Szerokość	185 cm
Długość	735cm
Wysokość	244 cm
Wysokość swobodnego upadku	132 cm
Materiały wykonania:	stal, guma EPDM

Urządzenia montować zgodnie z technologią wybranego producenta.

Pobrano ze strony: www.nawierzchnie24.pl



Płyty gumowe warstwowe zgodne z:
 - normą unijną PN-EN 1177:2019
 - certyfikatem HIC 1.0 ÷ 2.8m
 - atestem PZH

Charakterystyka:
 Płyty o wymiarach: 50x50 cm
 Grubość - 45 mm dla obszaru wokół huśtawek.
 Zachować spadki w celu odprowadzenia wód opadowych wynoszące 0,5-1%.

Pobrano ze strony: www.nawierzchnie24.pl



Wszelkie prawa zastrzeżone. Łącznie z prawem reprodukcji lub udostępnienia osobom trzecim tego rysunku lub jego części bez wyrażonego upoważnienia autora Biura Projektowego Draft (Dz. U. 24/1974, poz. 83, art. 115-118)	Rewizje nr/data: Temat rewizji - krótki opis: Jednostka Projektowa: DRAFT ENGINEERS sp. z o.o. Nazwa Inwestora: DRAFT ENGINEERS sp. z o.o. ul. Krakowska 21 32-065 Krzeszowice www.biurodraft.com.pl e-mail: biuro@biurodraft.com.pl	Gmina Wolbrom ul. Krakowska 1 32-340 Wolbrom
	Nazwa obiektu budowlanego: Budowa budynku usługowego z przeznaczeniem na przedszkole.	Nr działek inwestycji: 5132
	Adres obiektu budowlanego: Ul. Pod Lasem, Wolbrom, gmina Wolbrom	Nr projektu: 493/PA-K/06/2021
	Branża: ARCHITEKTURA Stadium: PROJEKT WYKONAWCZY	Podpis: _____ Data opracowania: _____
	Funkcja: Imię i nazwisko: mgr inż. arch. Bogdan Ślusarczyk Nr uprawnień i specjalizacja: upr. nr 577/KW/73 architektoniczne bez ograniczeń	Data opracowania: czerwiec, 2021 r.
	Inst. sanitarnych PZT: _____	Skala: 1:100 Nr rys. A-10
	Nazwa Rysunku: WIDOK I RZUT HUŚTAWEK	Skala: 1:100 Nr rys. A-10
	_____	_____
	_____	_____
	_____	_____