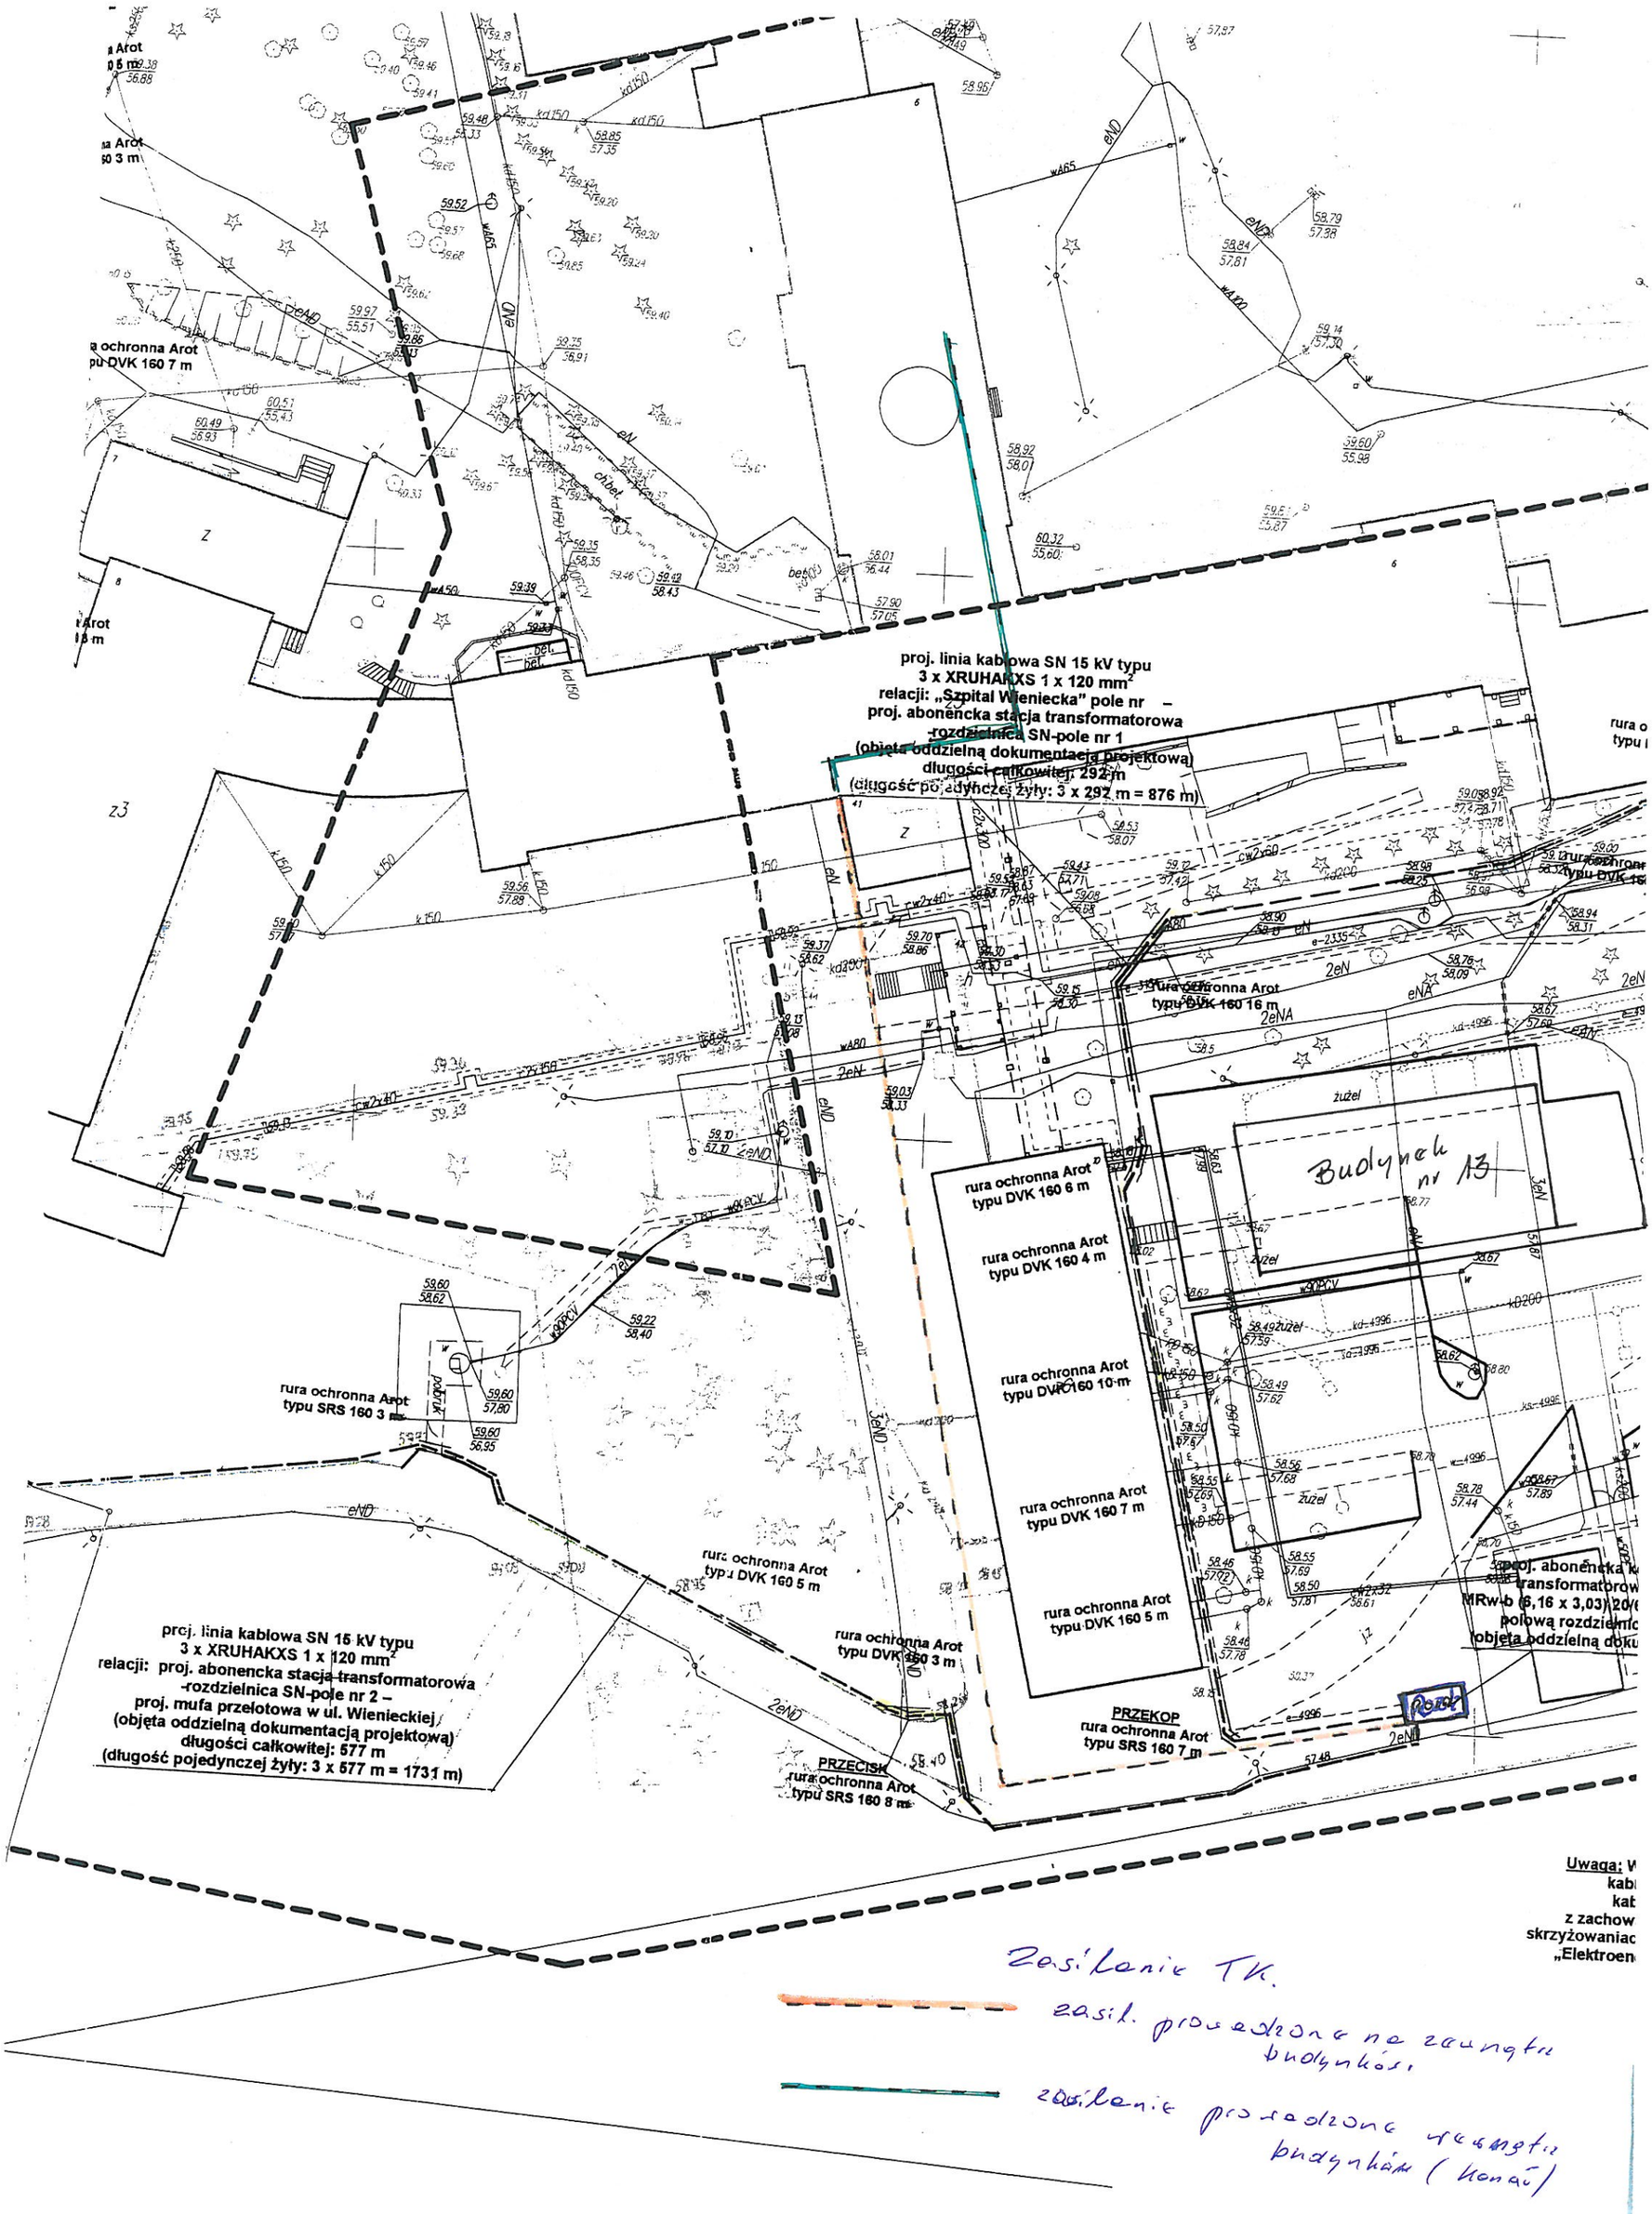
proj. linia kablowa SN 15 kV typu
3 x XRUHAKXS 1 x 120 mm²
relacji: „Szpital Wieniecka" pole nr –
proj. abonencka stacja transformatorowa
-rozdzielnica SN-pole nr 1
(objęta oddzielną dokumentacją projektową)
długości całkowitej: 292 m
(długość pojedynczej żyły: 3 x 292 m = 876 m)
rura ochronna Arot
typu DVK 160 16 m
rura ochronna Arot
typu DVK 160 6 m
rura ochronna Arot
typu DVK 160 4 m
rura ochronna Arot
typu DVK 160 10 m
rura ochronna Arot
typu DVK 160 7 m
rura ochronna Arot
typu DVK 160 5 m
rura ochronna Arot
typu DVK 160 3 m
rura ochronna Arot
typu SRS 160 3 m
PRZEKOP
rura ochronna Arot
typu SRS 160 7 m
PRZECISK
rura ochronna Arot
typu SRS 160 8 m
proj. linia kablowa SN 15 kV typu
3 x XRUHAKXS 1 x 120 mm²
relacji: proj. abonencka stacja transformatorowa
-rozdzielnica SN-pole nr 2 –
proj. mufa przelotowa w ul. Wienieckiej
(objęta oddzielną dokumentacją projektową)
długości całkowitej: 577 m
(długość pojedynczej żyły: 3 x 577 m = 1731 m)
Budynek nr 13
Uwaga: W
kab
kat
z zachow
skrzyżowaniac
„Elektroen
Zasilanie TK.
zasil. prowadzone na zewnątrz budynków
zasilanie prowadzone wewnątrz budynków (kanał)