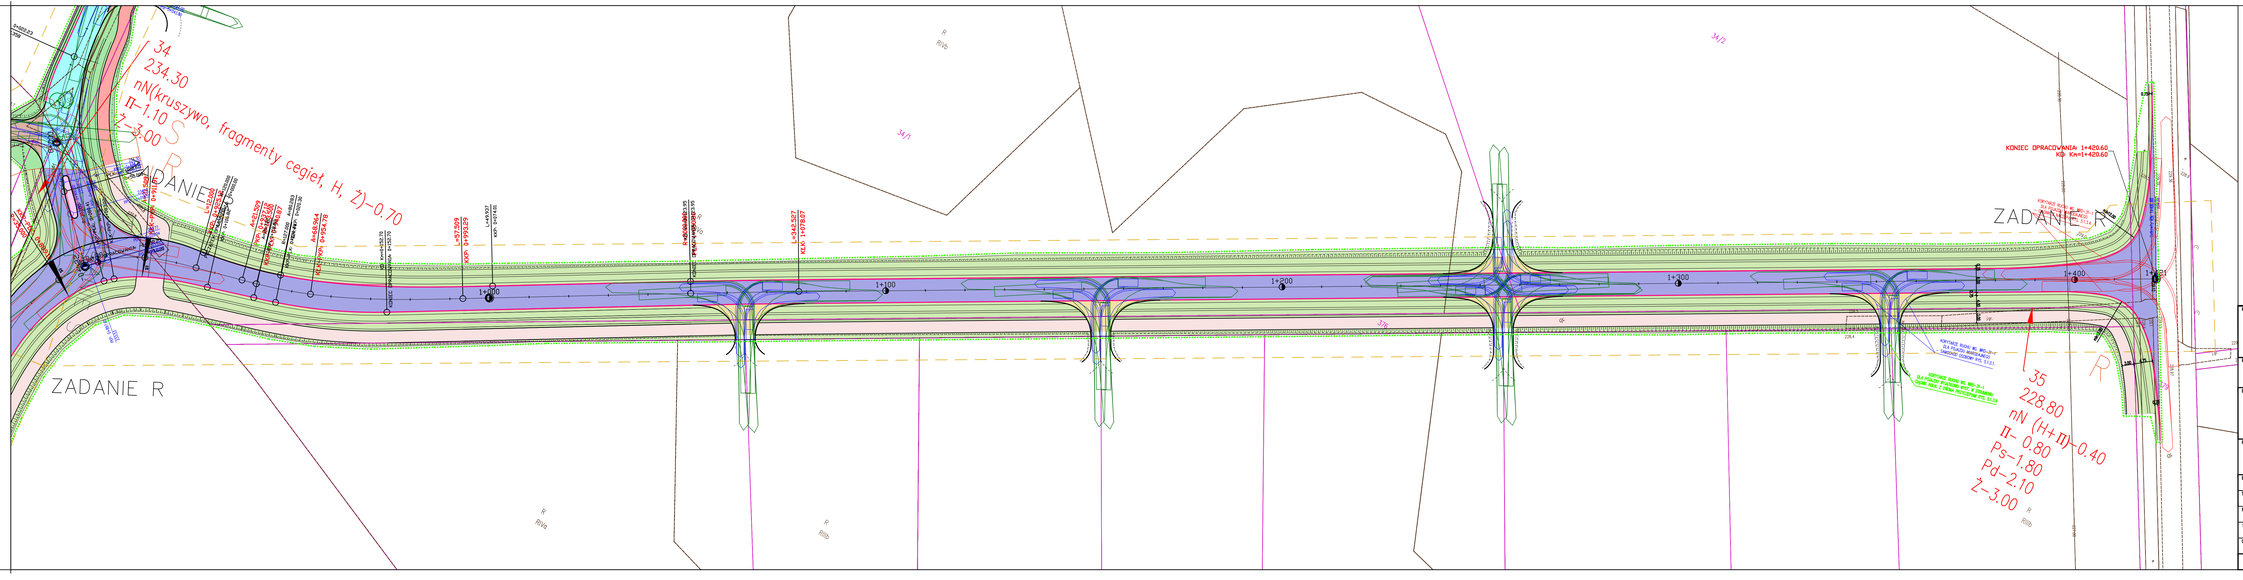

LEGENDA

- 1432.8m² – Proj. jezdnia drogi
- 19.5m² – Proj. zatoki
- 143.2m² – Proj. wloty dróg dost. pól rolnych
- 28.3m² – Proj. zjazdy zwykłe dla s. osobowych (warstwowa przyjezdność dla pojazdu rolniczego)
- 4228.2m² – Proj. drogi dla pieszych i rowerów oraz ścieżka pieszo rowerowa pobiegająca z drogami dla pieszych i rowerów
- 16222.0m² – Proj. chodnik (w tym pobocze gruntowe i nasyp)
- – Istn. granice działek
- – Proj. zakres opracowania ZAD (zgodnie ztabelą i czasowe)
- – Proj. krawężnik
- – Proj. krawężnik obniżony
- – Proj. obramowanie jezdni wtopione
- – Proj. obrzeże
- – Proj. spadki poprzeczne
- – Proj. spadki podłużne
- – Proj. wpusty
- – Proj. ściana
- – Proj. przełomowa materiałowa

Projekt

BUDOWA, PRZEBUDOWA I ROZBUDOWA DRÓG NA TERENIE GMINY JAWORZYNA ŚLĄSKA W RAMACH PROJEKTU PN. ROZWÓJ STREFY PRZEMYSŁOWEJ, POPRZEZ UZBROJENIE TERENÓW NA POTRZEBY FUNKCJONOWANIA JAWORZYŃSKIEJ STREFY AKTYWNOŚCI GOSPODARCZEJ

Inwestor

GMINA JAWORZYNA ŚLĄSKA
ul. Powstańców 3 58-140 JAWORZYNA ŚLĄSKA

Biuro Projektowe

MIASTOPROJEKT WROCŁAW

MIASTOPROJEKT WROCŁAW Sp. z o.o.
pl. Grunwaldzki 23 50-365 WROCŁAW
tel.: +48 71 342 92 93
e-mail: biuro@miastoprojektwroclaw.pl

Projektował	Podpis
MGR INŻ. KONRAD MAŚLENICKI UPR. PROJEKTOWE NR 52/DOŚ/08	

Branża	Stadium
DROGI	PROJEKT FUNKCJONALNO-UŻYTKOWY

Tytuł rys.

PLAN SYTUACYJNY - ARKUSZ 2.

Nr rys.	ESIP
JŚ-PFU_ZAD R_2	CZĘŚĆ 2 ZADANIE R
Skala 1:500	**Data** 10.08.2023
Opracował OPRACOWAŁ	**Podpis**

PRAWA AUTORSKIE ZASTRZEŻONE