


FUNDAMENT POD ZBIORNIK – RZUT
FUNDAMENT POD ZBIORNIK WYKONAĆ x1

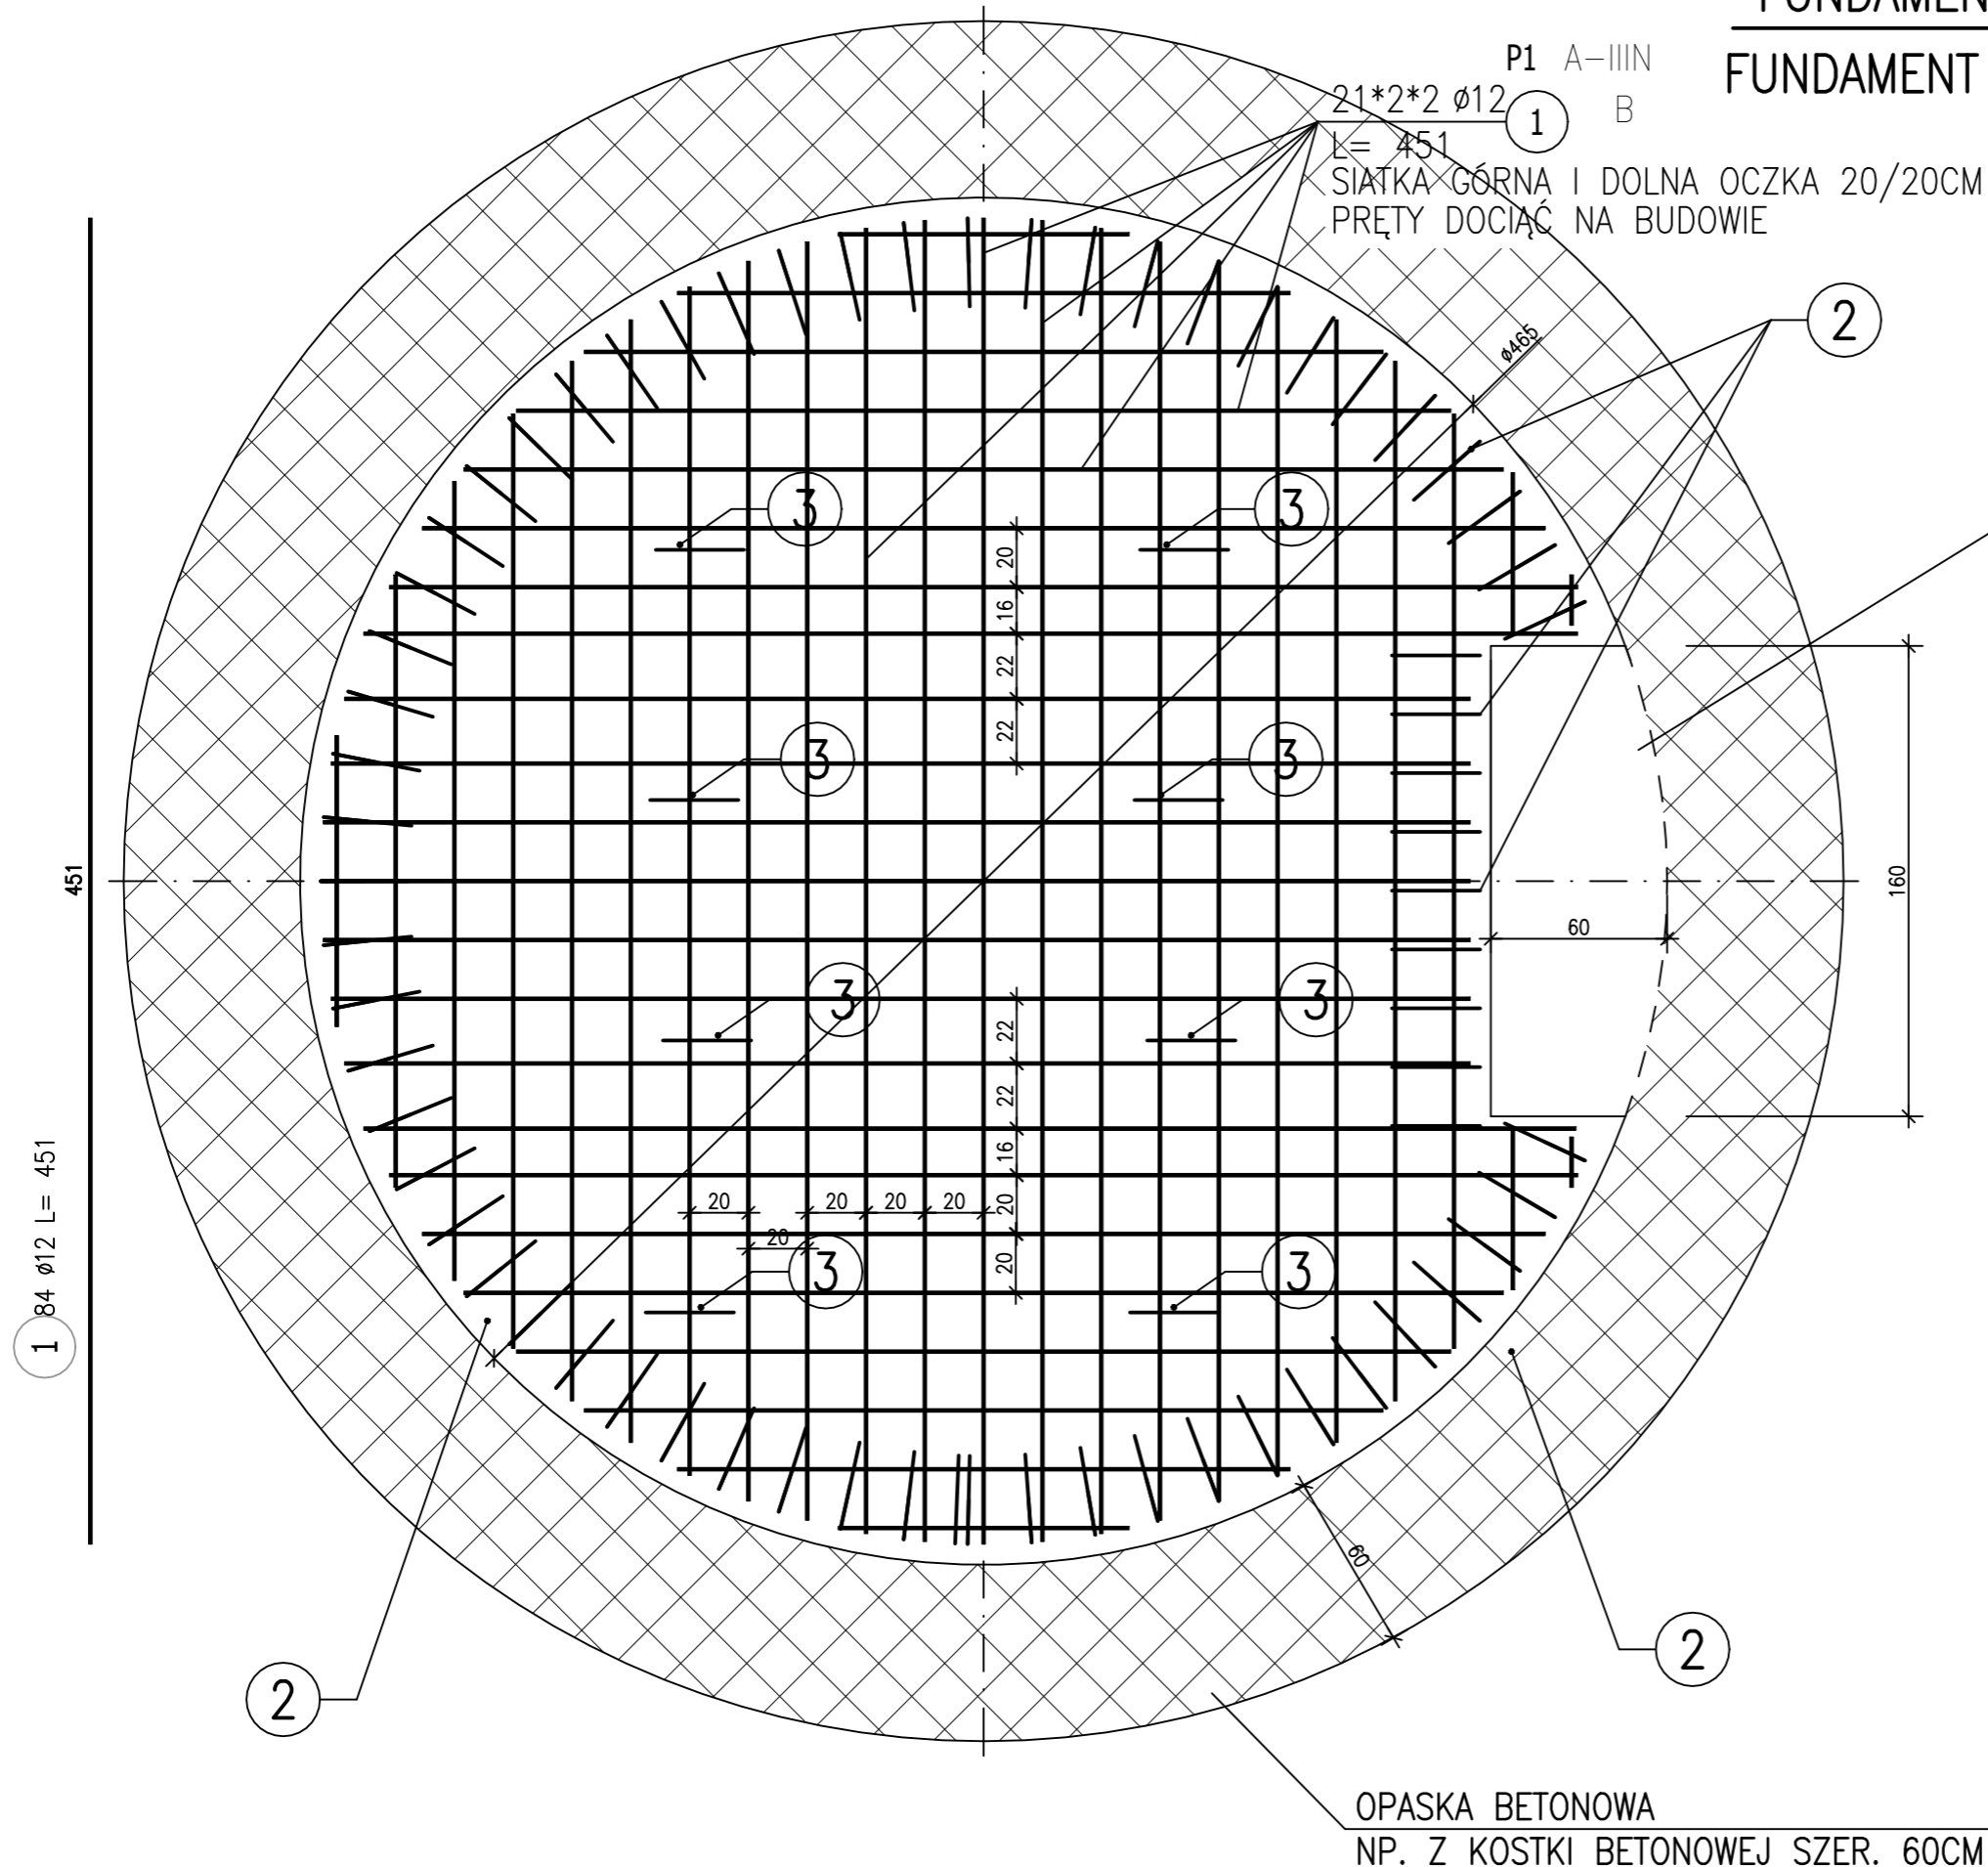

BETON C30/37 (B37), W8
STAL A-IIIIN,
OTULENIE 7CM

| | | |
|--|----------------------------|---------------------|
| NAZWA I ADRES OBIEKTU BUDOWLANEGO: Zbiornik wody czystej w Bukowcu ul. Nowotomska, 64-300 Bukowiec | | |
| INWESTOR: Przedsiębiorstwo Wodociągów i Kanalizacji ul. Targowa 8, 64-300 Nowy Tomy?l | | |
|  ENVIROTECH-sp.z o.o. ul. J.Kochanowskiego 7 60-845 Pozna? tel. 61/657-02-00 | NR PROJEKTU: RPP/144/20 | |
| IMI?, NAZWISKO | | PODPIS: |
| PROJEKTOWA?: mgr in?. Marcin Gzie?o WKP/0181/PWOK/05 | | |
| OPRACOWA?: mgr in?. Marcin Gzie?o | | |
| SPRAWDZI?: mgr in?. Dariusz Siwczak WKP/0015/POOK/16 | | |
| TYTUŁ RYSUNKU: FUNDAMENT POD ZBIORNIK – RZUT | | |
| BRAN?A: KONSTRUKCJA | STADIUM: PW | DATA: 09.2020 |
| SKALA: 1:25 | FORMAT: 297x420 | NR RYSUNKU: K/01 |

FUNDAMENT WYKONAĆ ŚCIŚLE WG OSTATECZNYCH WYTYCZNYCH DOSTAWCY ZBIONIKA