
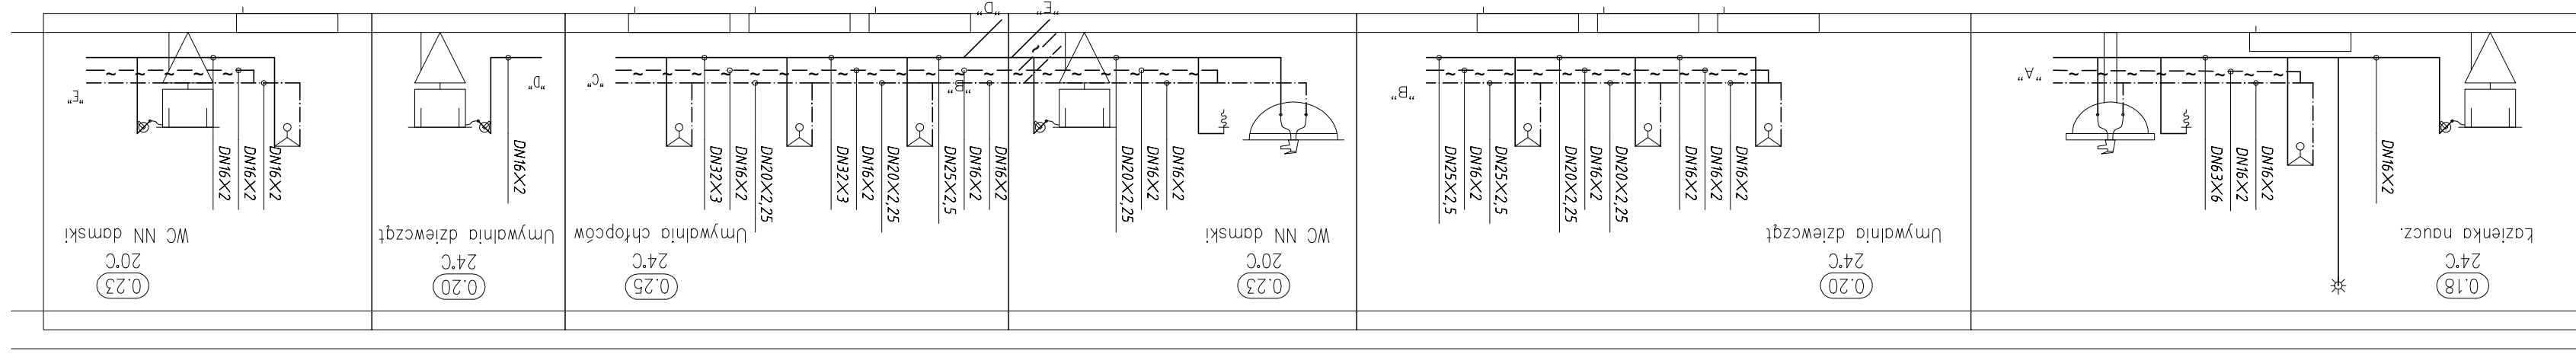


INSTALACJA WOD.-KAN. -

rozwiniecie

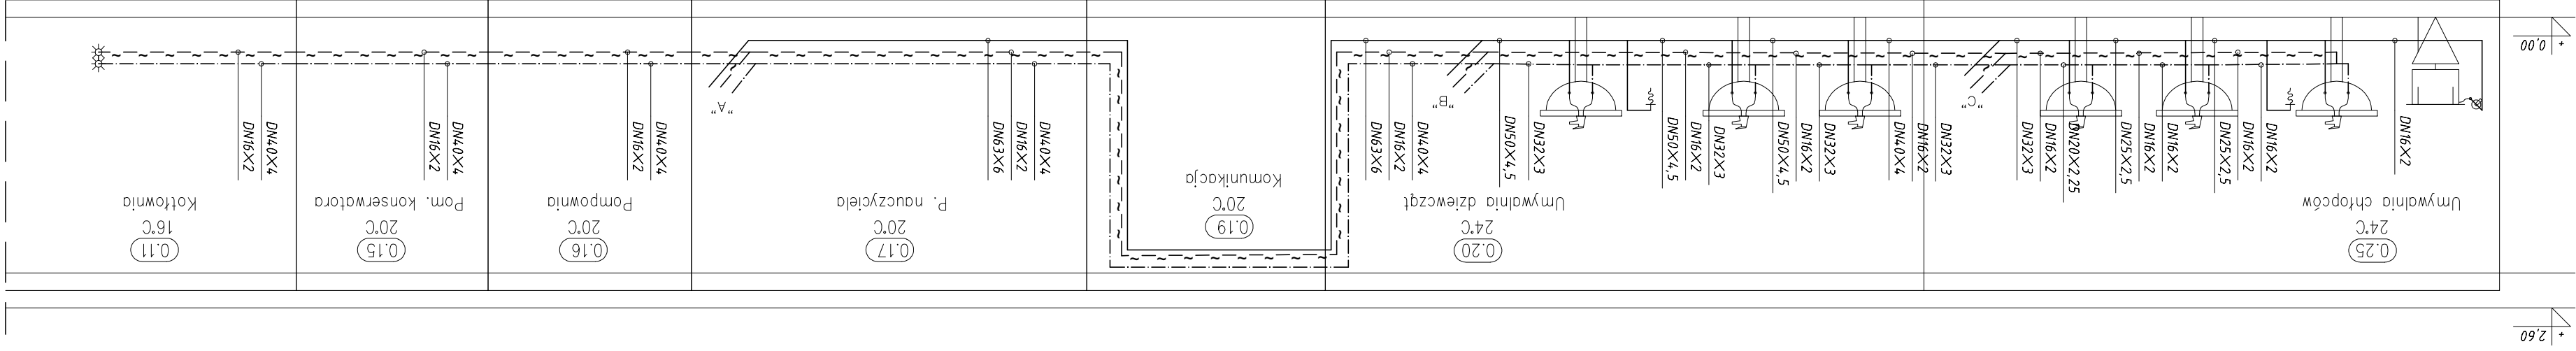

| | | | |
|---|---|--|---|
| FIRMA: Zakład Usług Projektowych G. Kalamorz w Przeworsku | | TEMAT: SALA GIMNASTYCZNA Z FĄCZNIKAMI, ZMIANA SPOSOBU UŻYTKOWANIA CZĘŚCI PŁYNICY NA ZAPLECZE SALI WRAZ Z PRZEBUDOWĄ I INSTALACJAMI WENETRZNYMI ORAZ URZĄDZENIAMI BUDOWLANYMI, PREZENTACJONIE OBIEKTÓW MAŁEJ ARCHITEKTURY NA DZ. NR EMD. 238/9, 238/8, 238/7, 238/6, 961/4, 961/5 | |
| SKALA: - | RYSUNKU: - rozwiniecie | TYTUŁ: INSTALACJA WOD.-KAN. - | TYTUŁ: INSTALACJA WOD.-KAN. - |
| DATA: 02-2020 | PROJEKTOWAŁ: mgr. inż. Janusz Mokrzycki | DATA: 14/07 | PROJEKTOWAŁ: mgr. inż. Janusz Mokrzycki |
| BRANŻA: sanitarna | OPERACOWAŁ: mgr. inż. Janusz Kalamorz | BRANŻA: POK/0032 | OPERACOWAŁ: mgr. inż. Janusz Kalamorz |
| NR RYS.: 2 | SPRAWDZIŁ: mgr. inż. Robert Łyżen | NR RYS.: 2 | SPRAWDZIŁ: mgr. inż. Robert Łyżen |