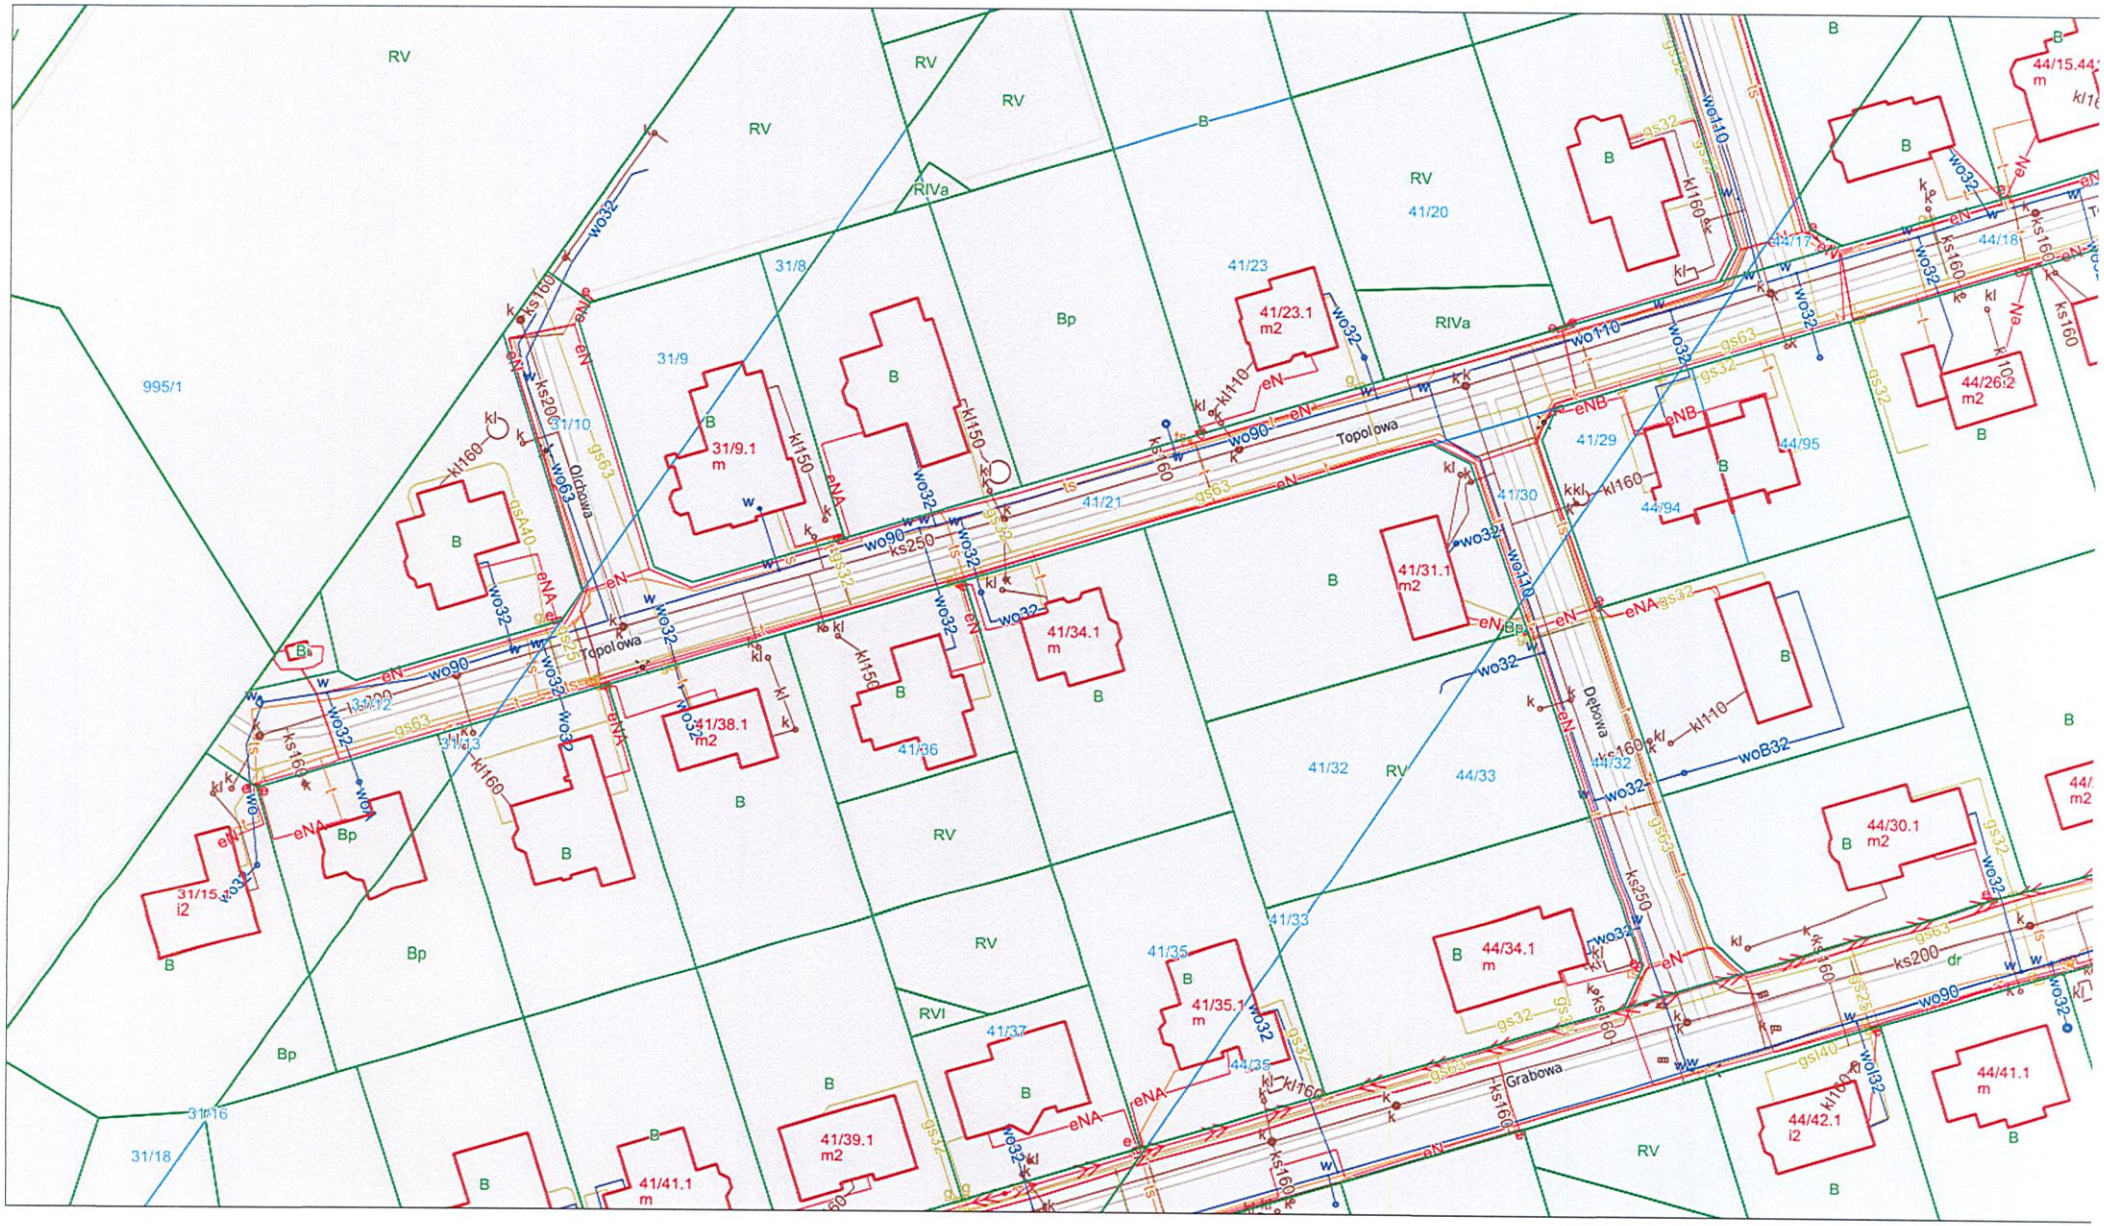
Topolowa
Olchowa
Dębowa
Grabowa
995/1
31/8
31/9
31/9.1
m
31/10
31/12
31/13
31/15
i2
31/16
31/18
41/20
41/21
41/23
41/23.1
m2
41/29
41/30
41/31.1
m2
41/32
41/33
41/34.1
m
41/35
41/35.1
m
41/36
41/37
41/38.1
m2
41/39.1
m2
41/41.1
m
44/15.44
m
44/17
44/18
44/26.2
m2
44/30.1
m2
44/32
44/33
44/34.1
m
44/35
44/41.1
m
44/42.1
i2
44/94
44/95
RV
RIVa
RVI
Bp
B
wo90
wo32
wo110
wo63
ks250
ks200
ks160
kl160
kl150
kl110
woB32
gs63
gs32
gs40
gs140
eN
eNA
eNB
dr

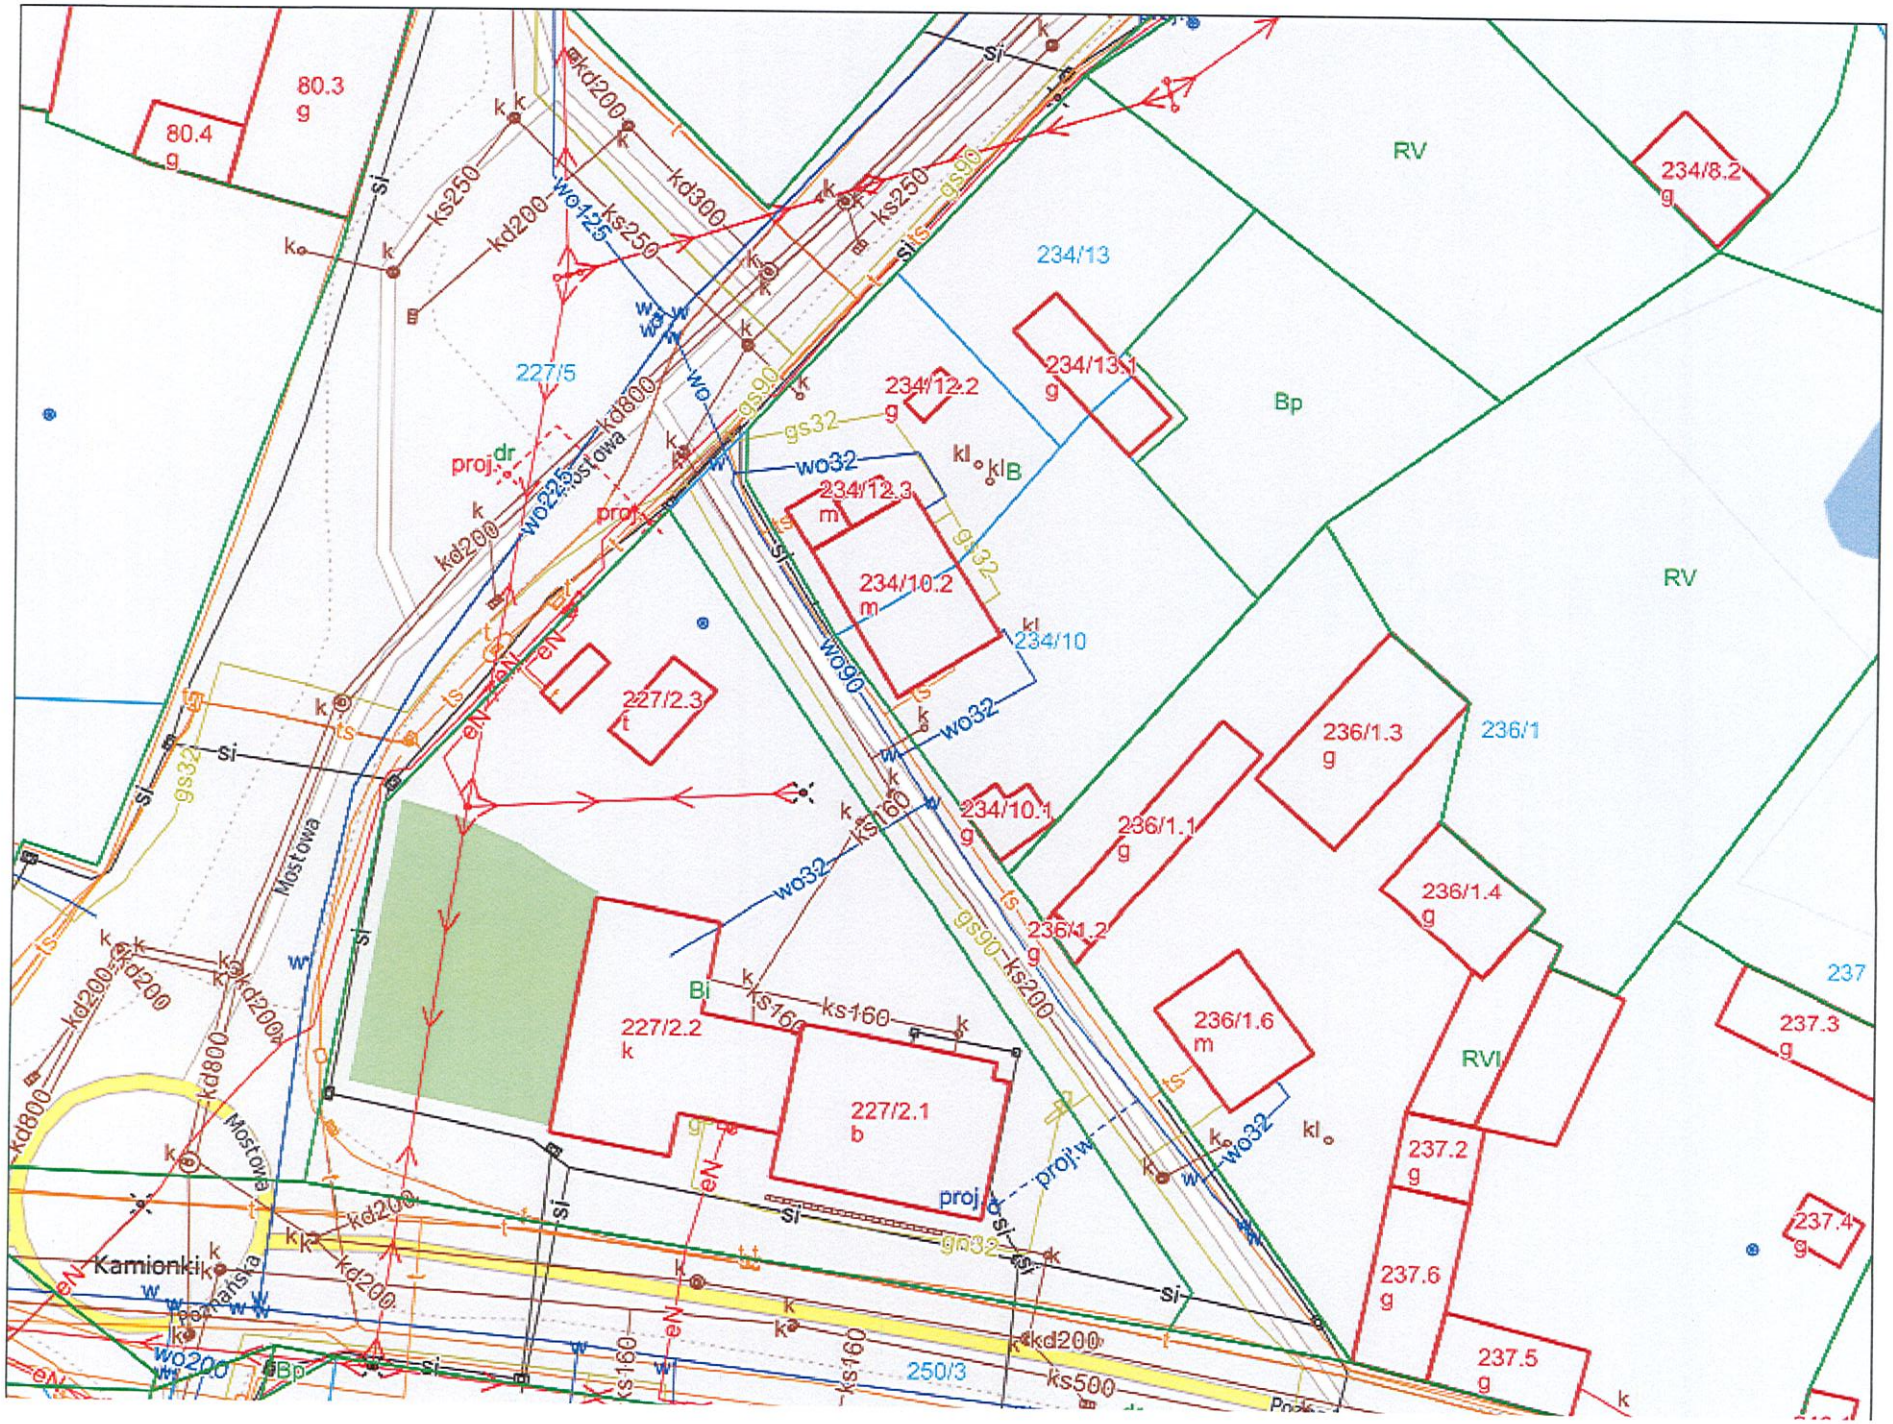
80.3
g
80.4
g
227/5
234/13
234/8.2
g
RV
234/13.1
g
Bp
234/12.2
g
234/12.3
m
234/10.2
m
234/10
234/10.1
g
227/2.3
t
236/1.3
g
236/1
236/1.1
g
236/1.4
g
236/1.2
g
236/1.6
m
237
237.3
g
RVI
237.2
g
237.4
g
237.6
g
237.5
g
227/2.2
k
227/2.1
b
Bi
250/3
Mostowa
Kamionki
kd200
kd300
kd800
ks250
ks160
ks200
ks500
wo125
wo225
wo32
wo90
wo200
gs90
gs32
proj.
dr
kl
klB
si
k
eN
ts
w

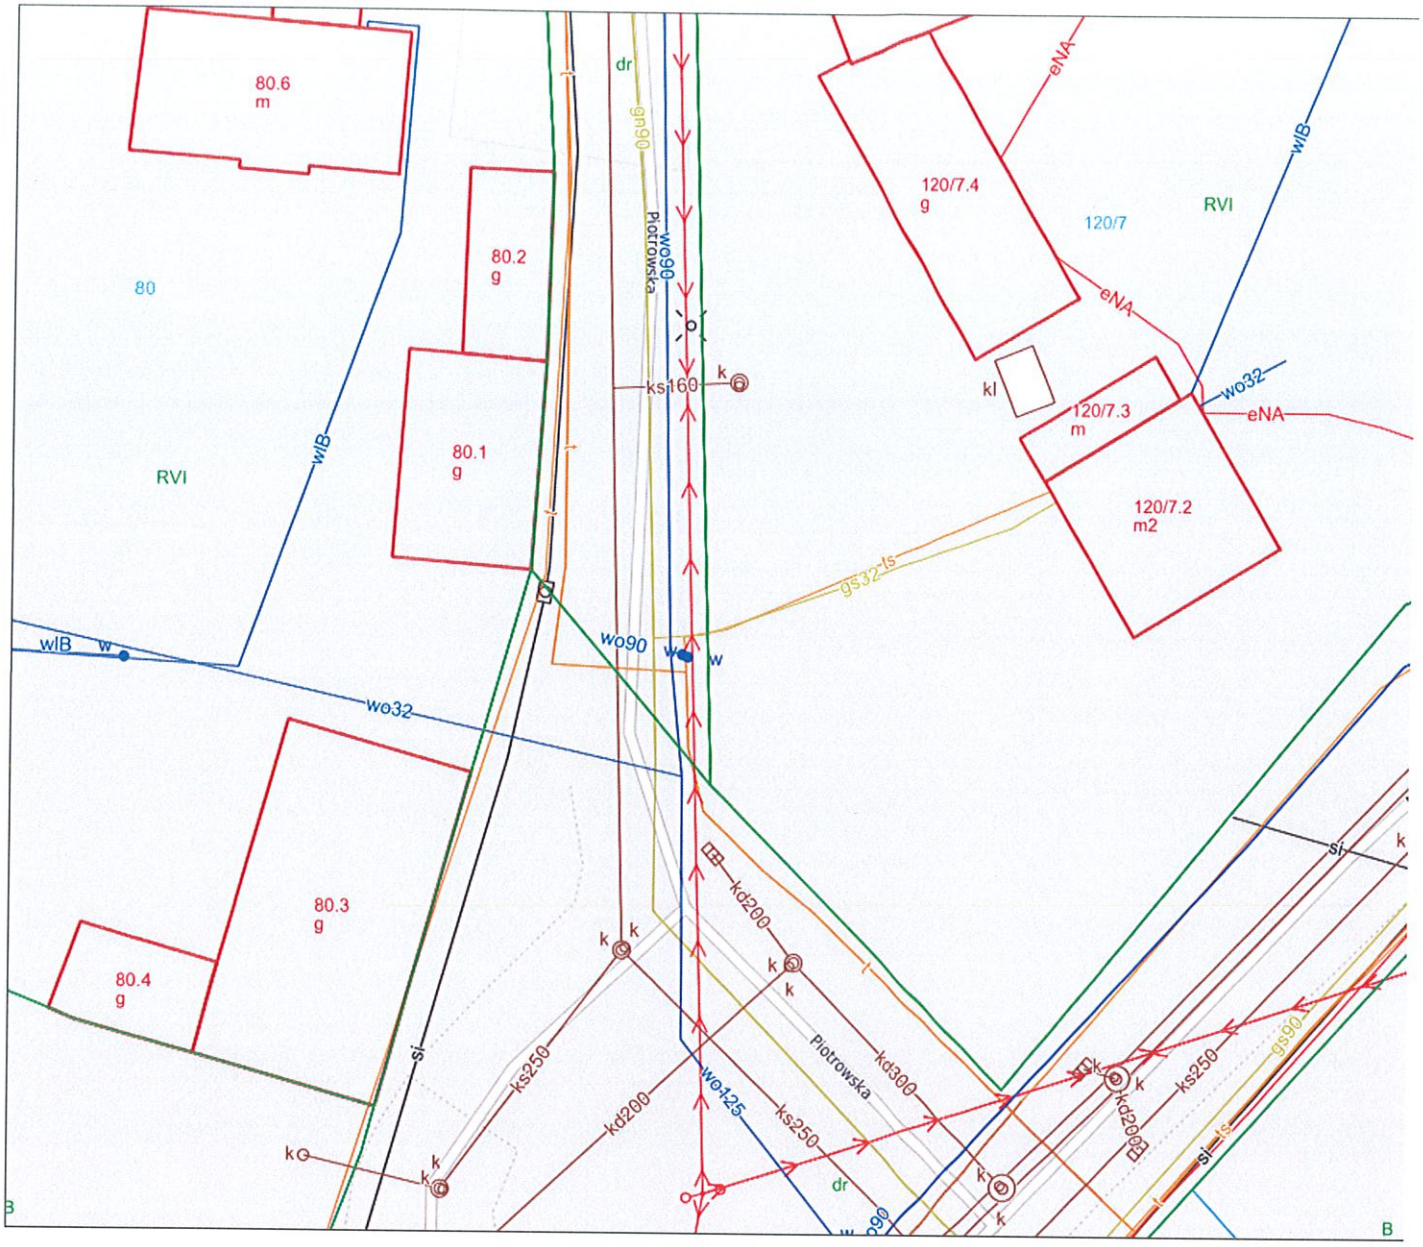
80.6
m
80
RVI
80.2
g
80.1
g
80.3
g
80.4
g
wlB
wo32
wo90
wo125
gn90
gs32
gs90
ks160
ks250
kd200
kd300
Piotrowska
dr
si
k
kl
120/7.4
g
120/7
120/7.3
m
120/7.2
m2
eNA
B

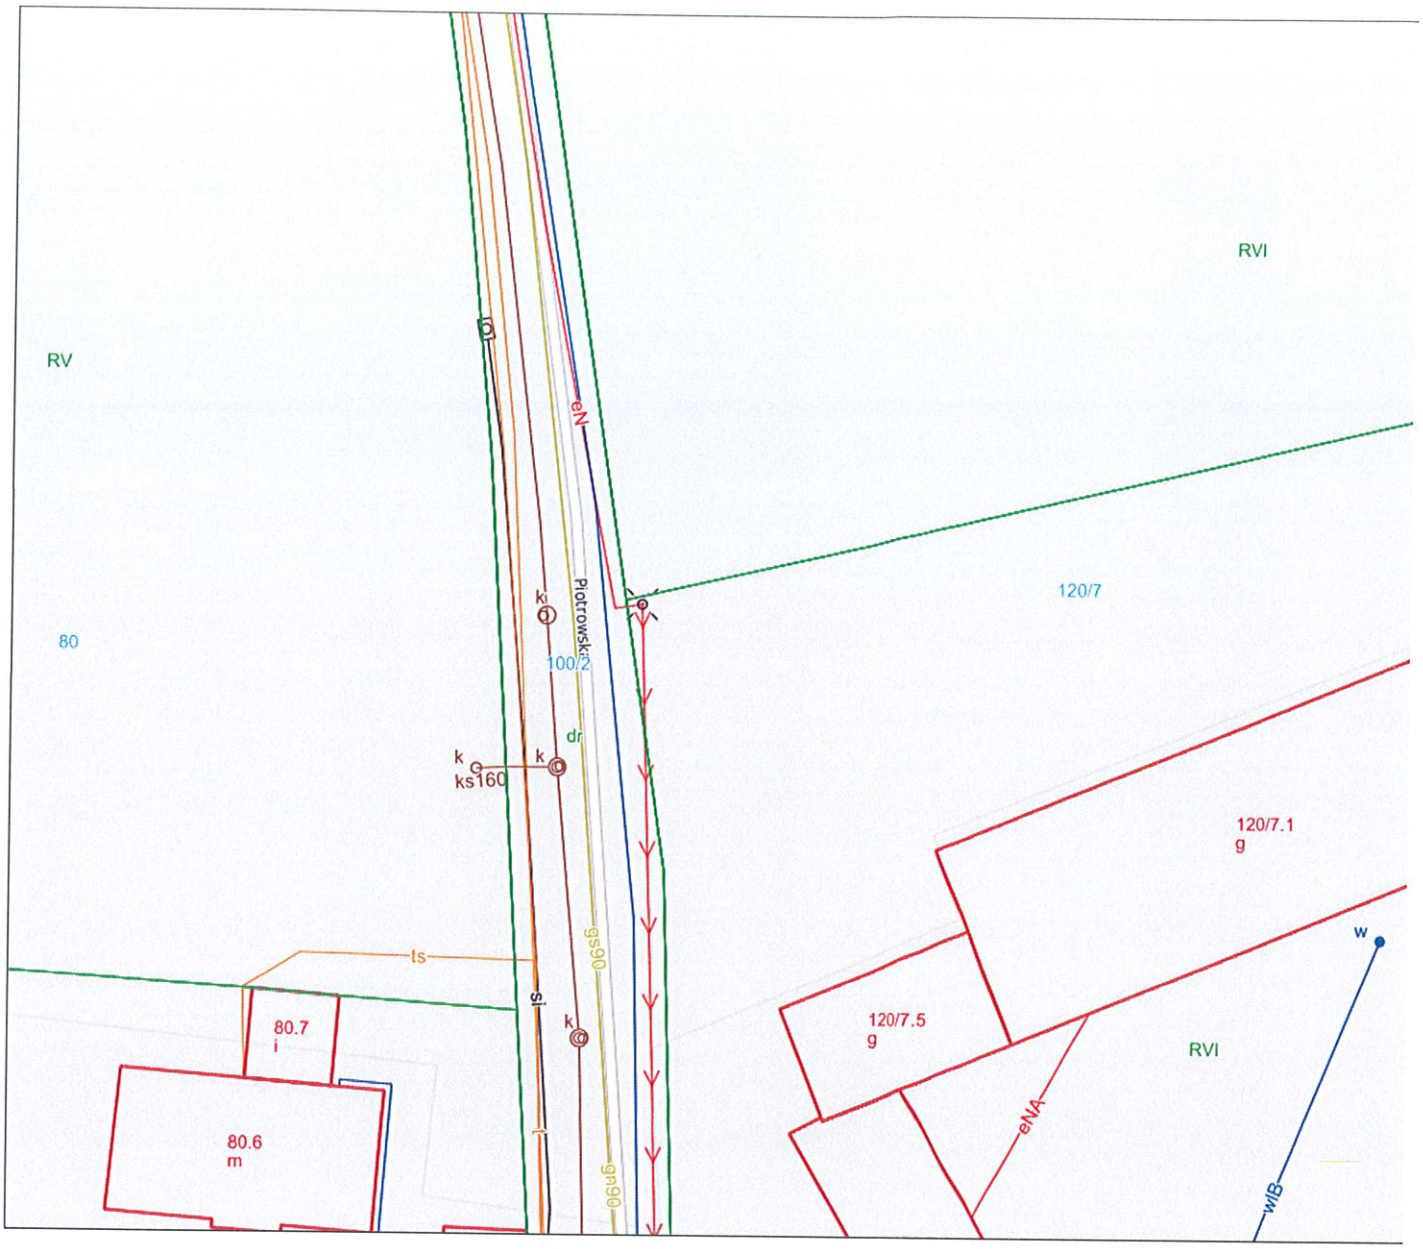
RV
RVI
80
120/7
100/2
Piotrowska
eN
k
ks160
dr
ts
sl
gs50
gp60
80.7
i
80.6
m
120/7.1
g
120/7.5
g
RVI
eNA
wlB
w

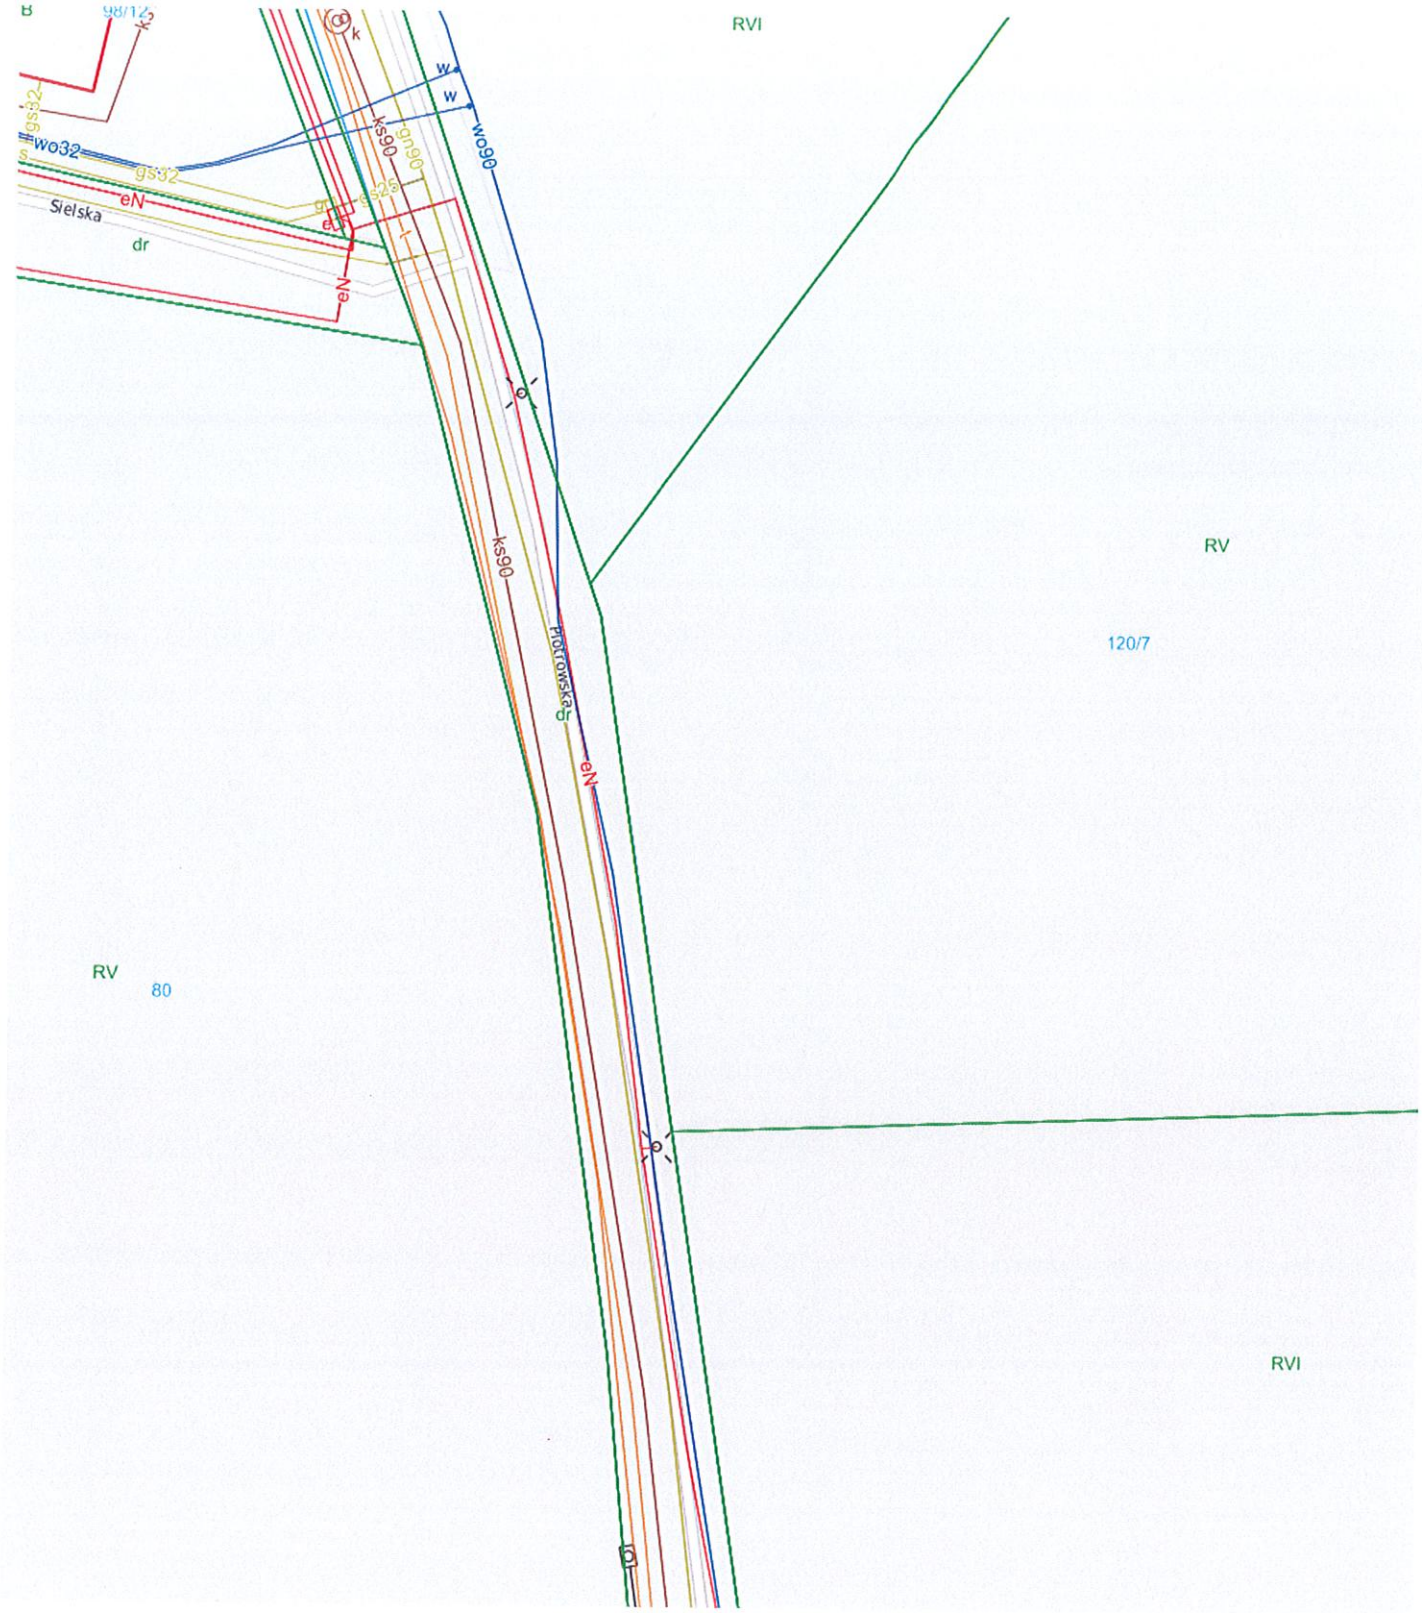
B
98/12
k
RVI
w
w
wo90
wo32
gs32
ks90
gn90
eN
Stelska
dr
RV
120/7
Protrowska
RV
80
RVI

98/3.1
m2
B
ks160
wo32
gs25
eN
N
RVI
w
wo90
gn90
99
ks90
dr
98/10.1
m
B
98/9.1
m
98/9
ks160
Piotrowska
RVI
120/7
RV
98/11
98/11.1
m
B
eNA
98/12
ks160
100/2
RVI
gs
gs32
wo32
Sielska
dr
kl160
eNA
79/7
RV
80

woA32
ks160
wo32
ks160
eN
B
120/4
gs32
120/3
98/2.2
g
98/2
B
98/2.1
m2
wo32
gs32
99
119
Piotrowska
ks90
ks160
dr
kl160
kl
100/2
ks250
wo90
gs90
ks90
Biali
ks160
wo32
98/3.1
m2
B
gs25
Piotrowska
wo90
wo32
gn90
ks90
B
98/9.1
m
98/9
98/6
RV
98/7

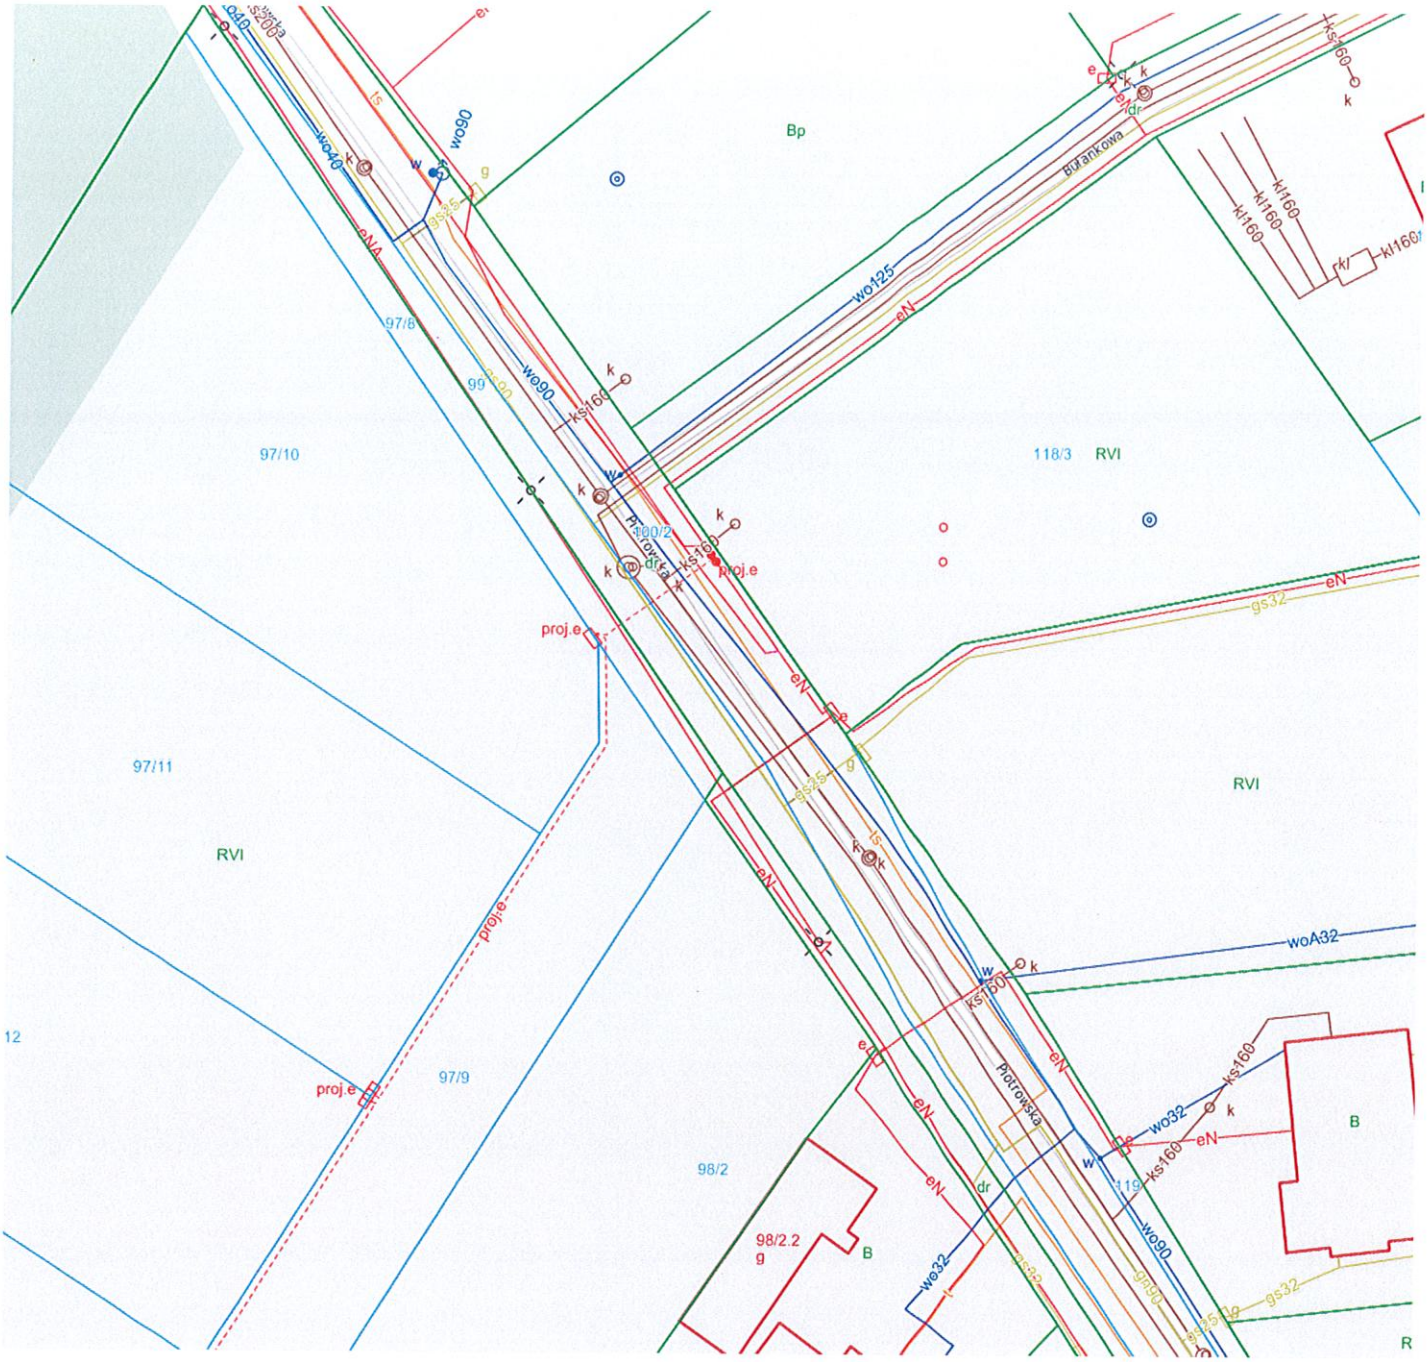
Bp
wo90
wo125
eN
gs25
ks160
kl160
97/8
97/10
118/3
RVI
100/2
proj.e
97/11
97/9
98/2
98/2.2
g
B
woA32
wo32
ks169
119
Piotrowska
Piotrowskaa
12
R

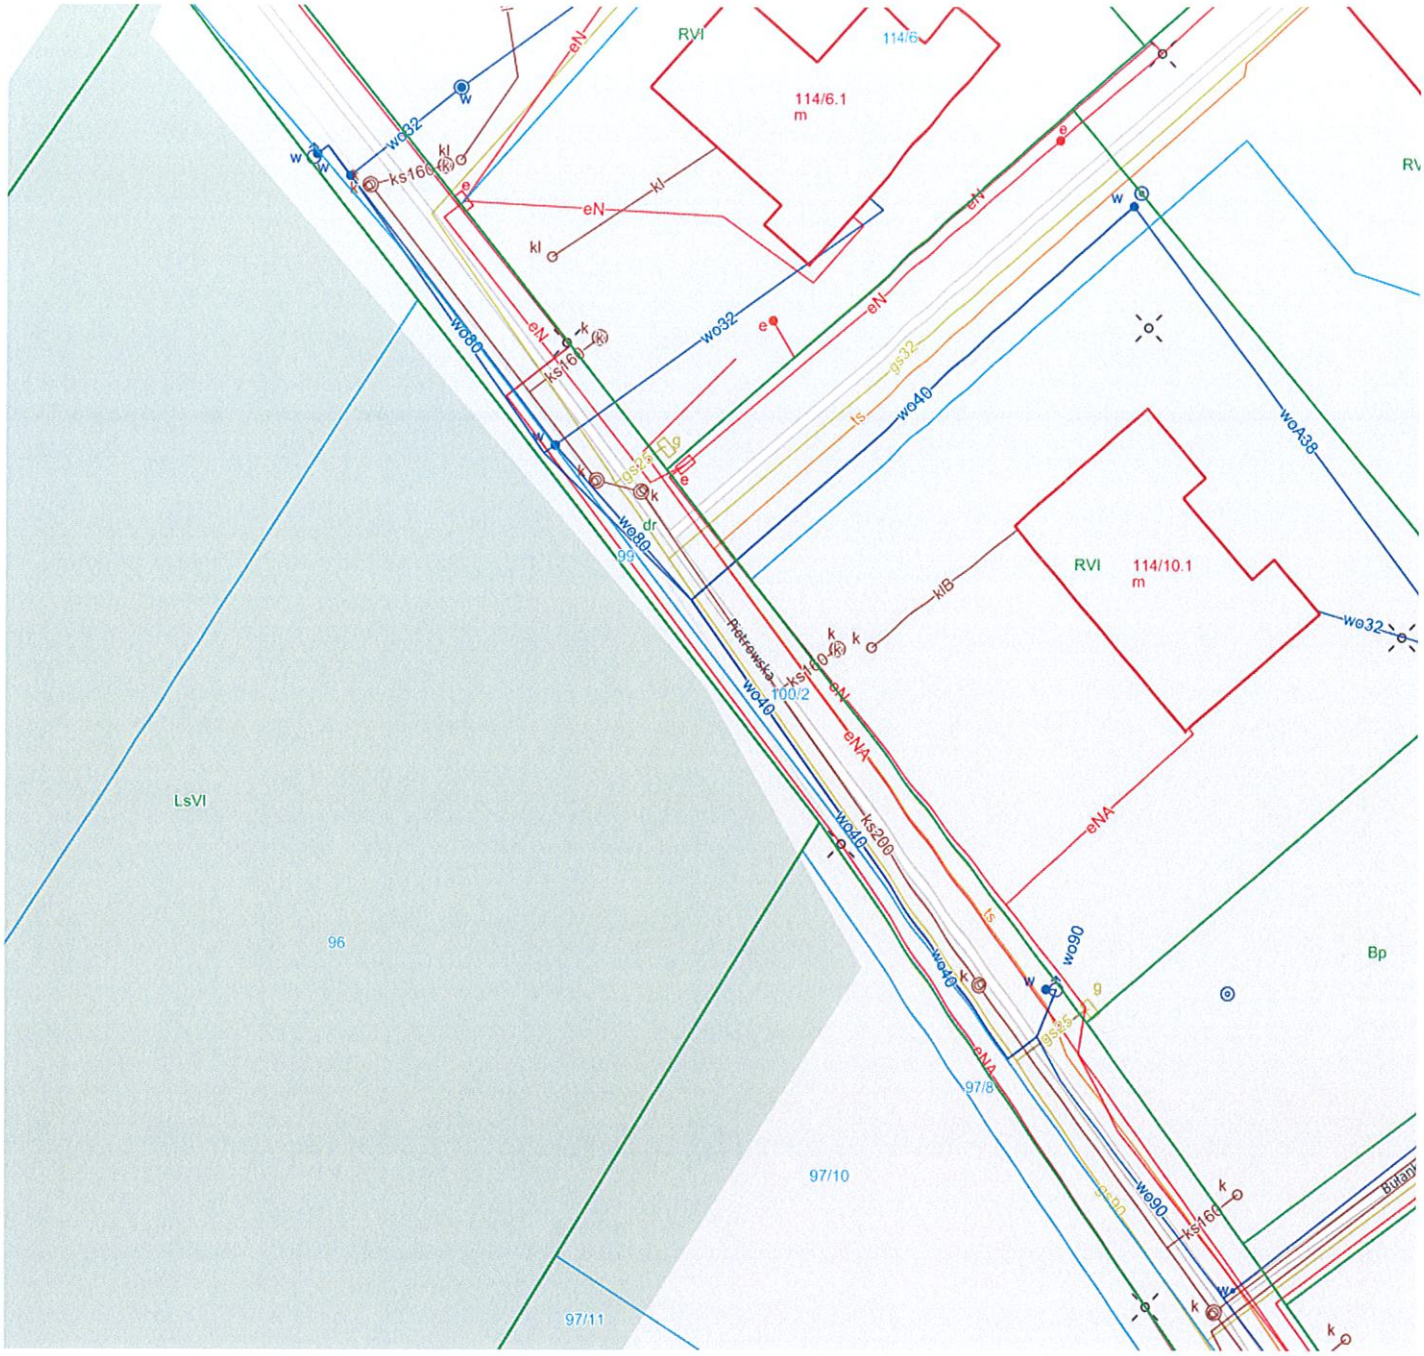
RVI
114/6
114/6.1
m
RVI
114/10.1
m
LsVI
96
97/10
97/11
97/8
99
100/2
Bp
Budyn
Piaskowska
wo32
ks160
kl
eN
e
wo40
wo80
wo90
wo32
eN
gs32
ts
wo40
woA38
klB
eNA
ks200
gs25
dr
g
k
w

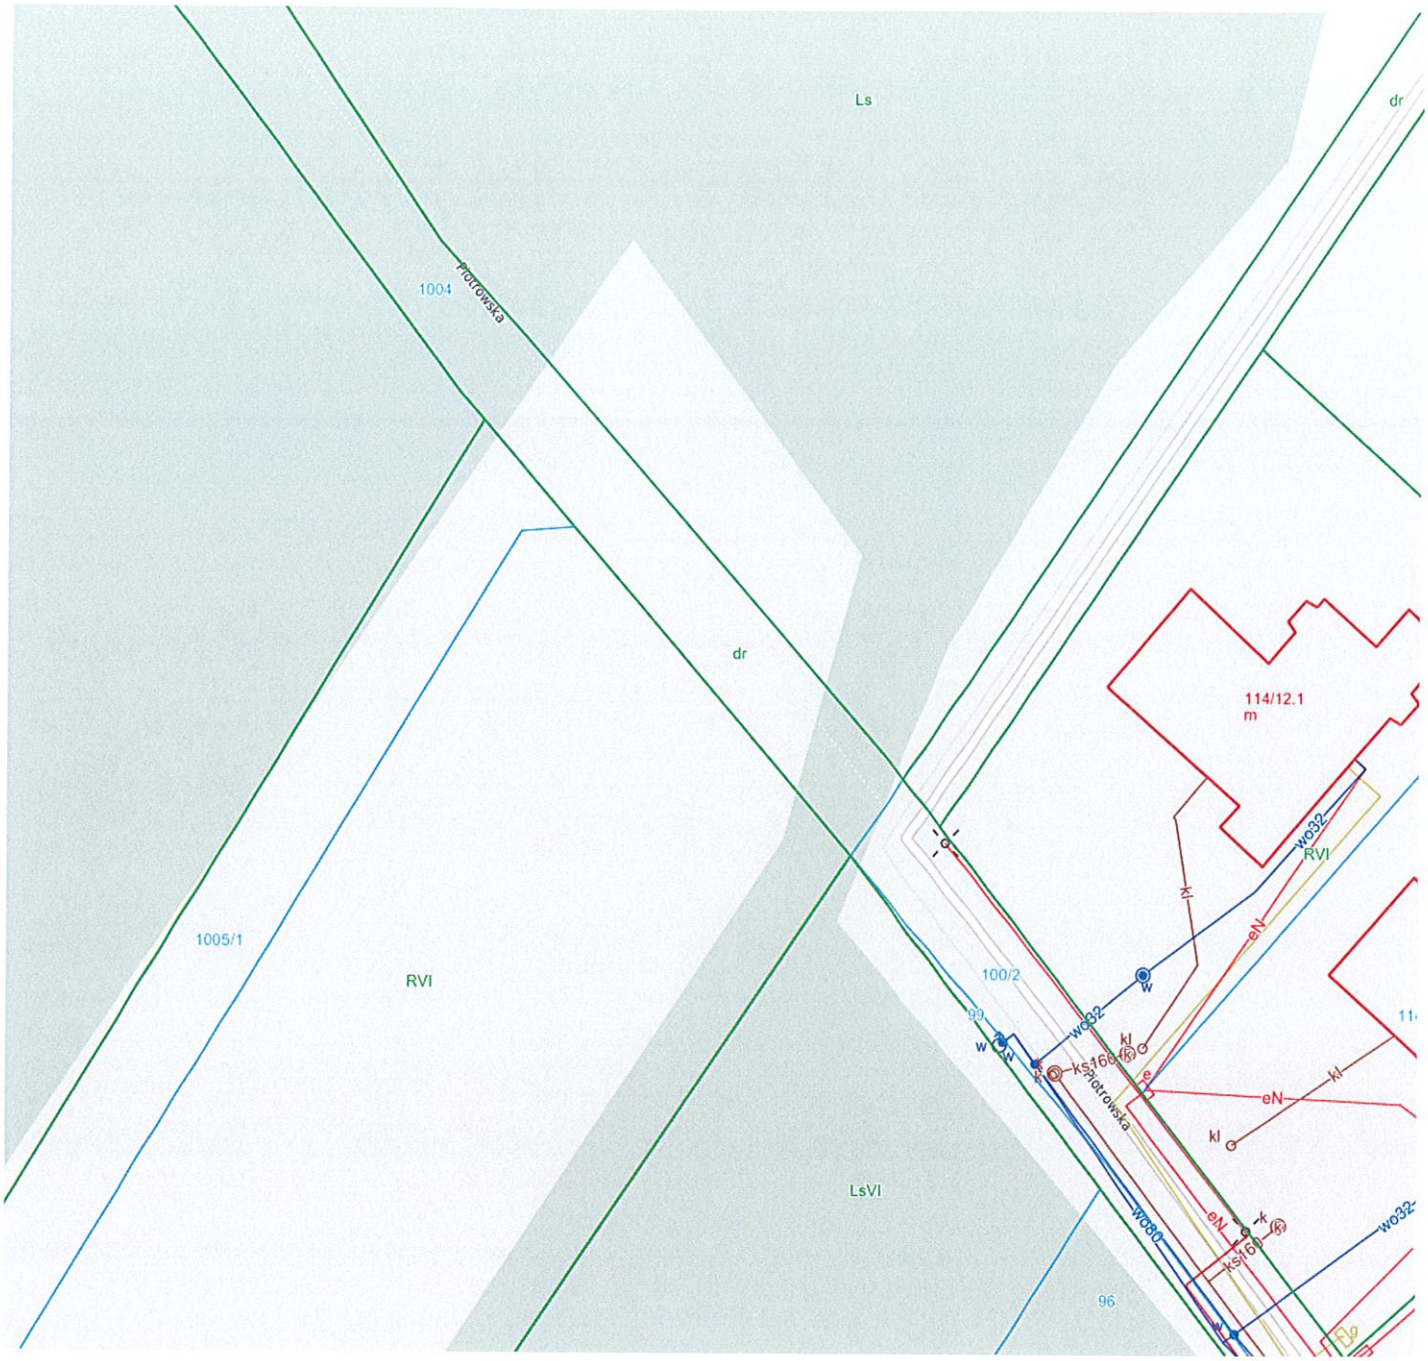
Ls
dr
1004
Piotrowska
dr
114/12.1
m
1005/1
RVI
100/2
99
wo32
RVI
kl
eN
w
kl
ks160
Piotrowska
eN
kl
kl
LsVI
wo80
eN
ks160
wo32
96