



ELEWACJA POŁUDNIOWA
SEGMENT D
SKALA 1:100

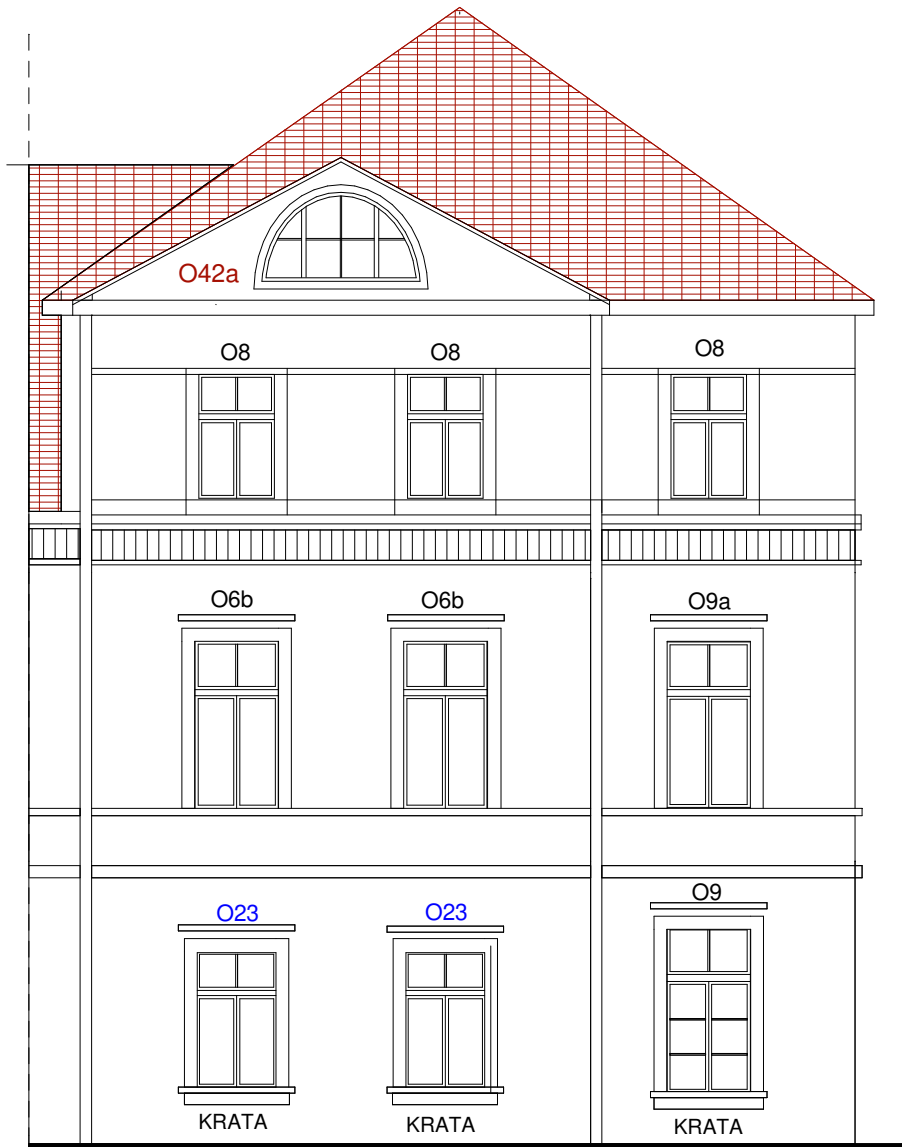

ELEWACJA PÓŁNOCNA
SEGMENT D
SKALA 1 :100

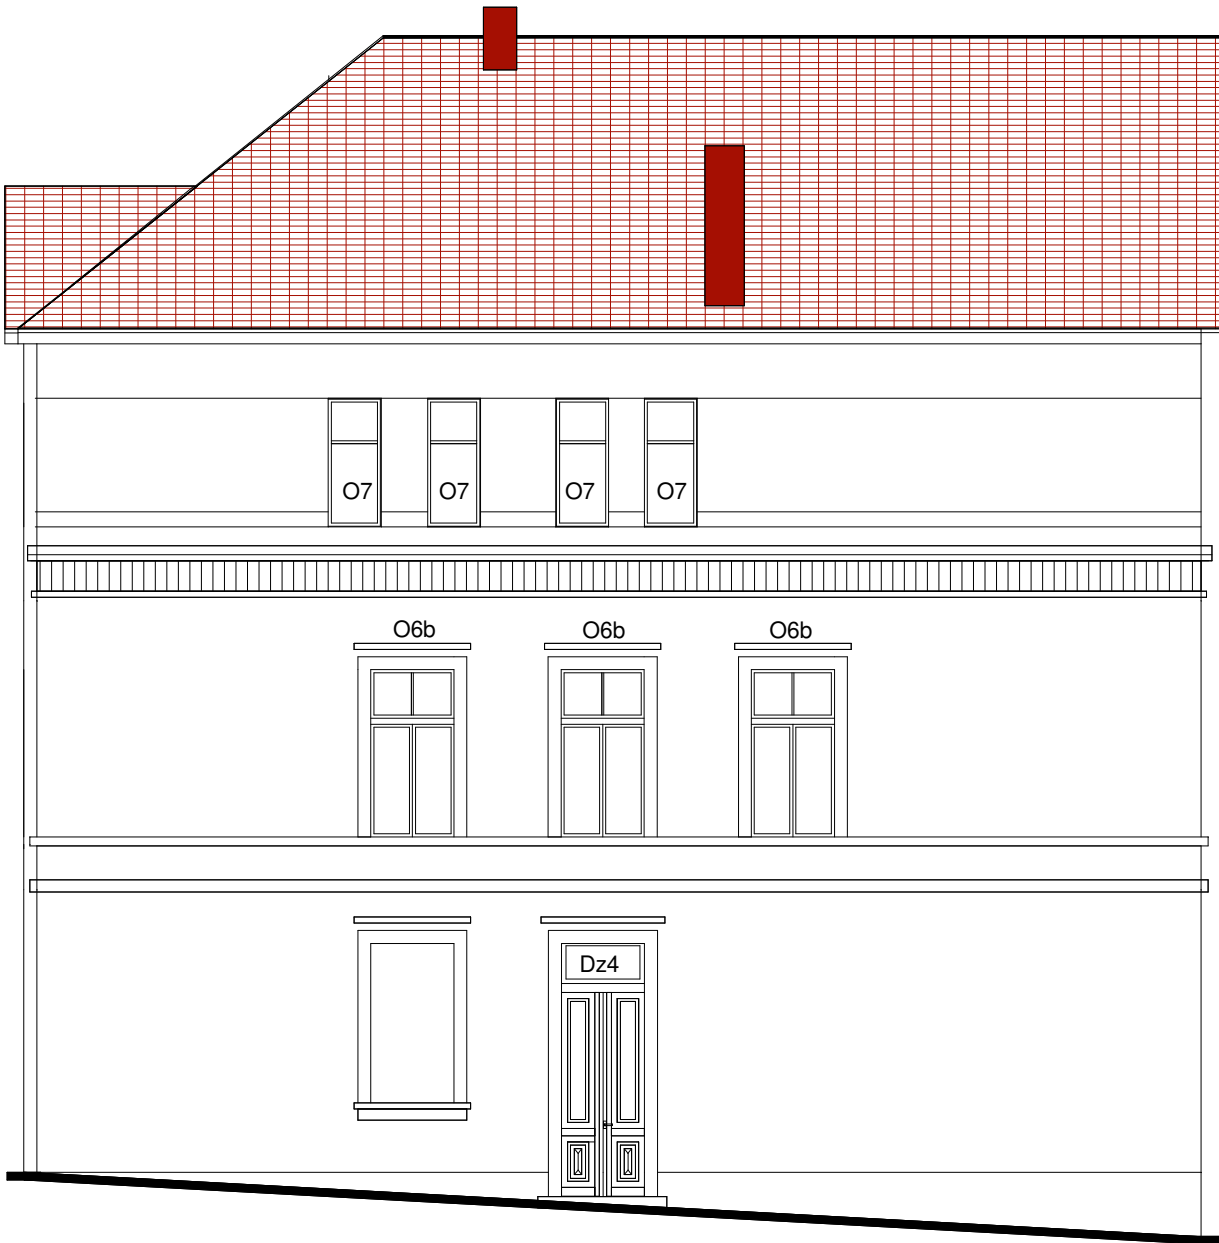

ELEWACJA ZACHODNIA
SEGMENT D
SKALA 1: 100

inwestor Powiat Tarnogórski ul.Karłuszowiec 5 Tarnowskie Góry 42-600	wykonawca sigma PRZEDSIĘBIORSTWO TECHNOLOGII I EKONOMIKI BUDOWNICTWA Świętochłowice,ul.Ślęzan 20/17,tel. 603 436 218,e-mail sigma.bj@wp.pl			
obiekt Zespół Szkół Artystyczno-Projektowych ul.Legionów 35 Tarnowskie Góry 42-600	temat opracowania WYMIANA DREWNIANEJ STOLARKI OKIENNEJ I DRZWIOWEJ W BUDYNKU ZESPOŁU SZKÓŁ ARTYSTYCZNO - PROJEKTOWYCH PRZY UL.LEGIONÓW 35 W TARNOWSKICH GÓRACH			
projektant konstr.bud. inż. Bożena Jakimowicz	nr upr 19/90	data 10.2021r	podpis	stadium PB+PW
sprawdzający konstrukc.bud. mgr inż.Jacek Jabłoński	SLK/8347 / PBKb/19	10.2021r		nr proj ID/13/2021
tytuł rysunku ELEWACJE SEGMENT D STAN ISTNIEJĄCY	skala 1 : 100	nr rys 9		