



PRZEKROJE POPRZECZNE
SKALA 1:100/100


Pik = 0+007,50
Skala 1:100/100

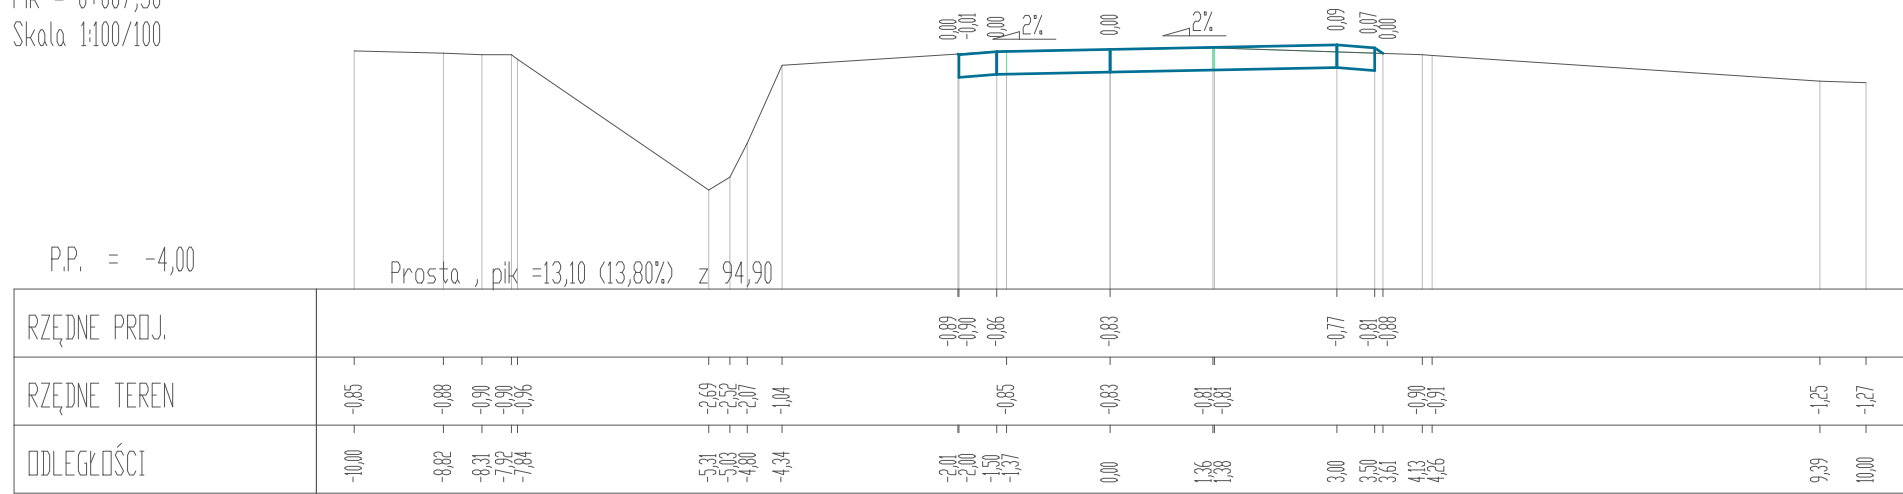


Pik = 0+010,00
Skala 1:100/100

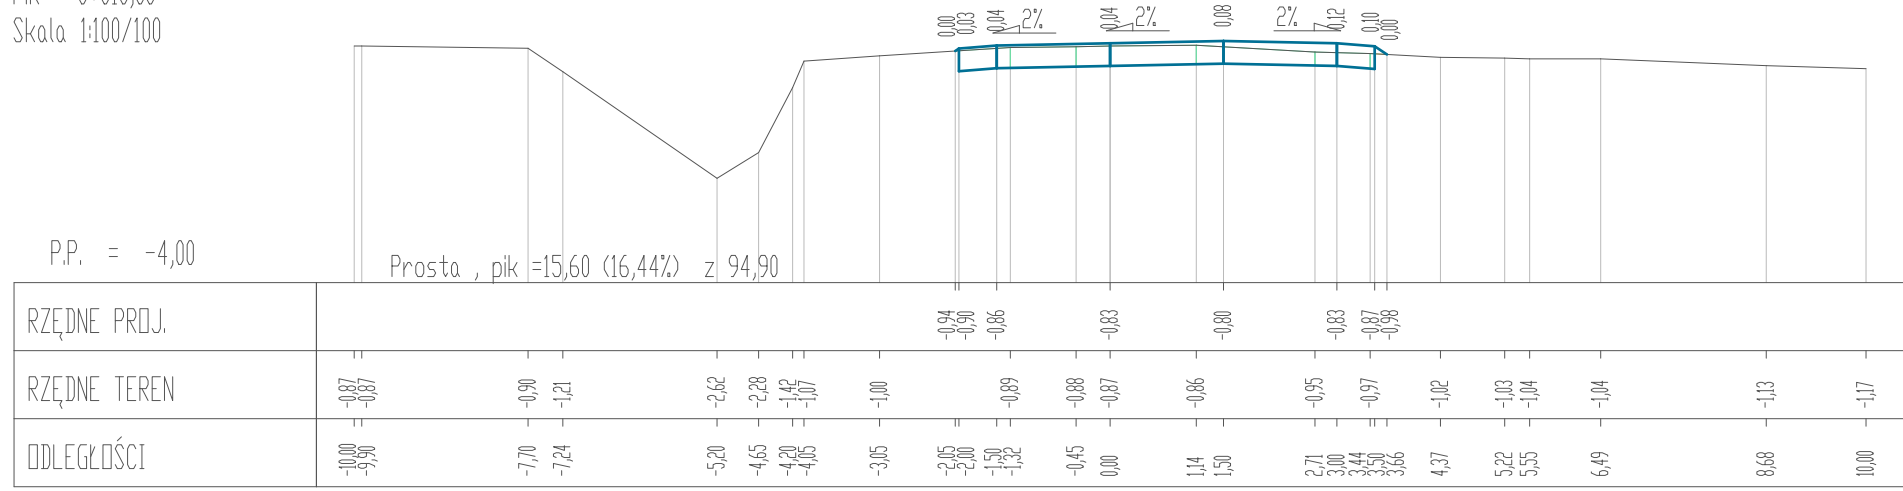


Pik = 0+020,00
Skala 1:100/100

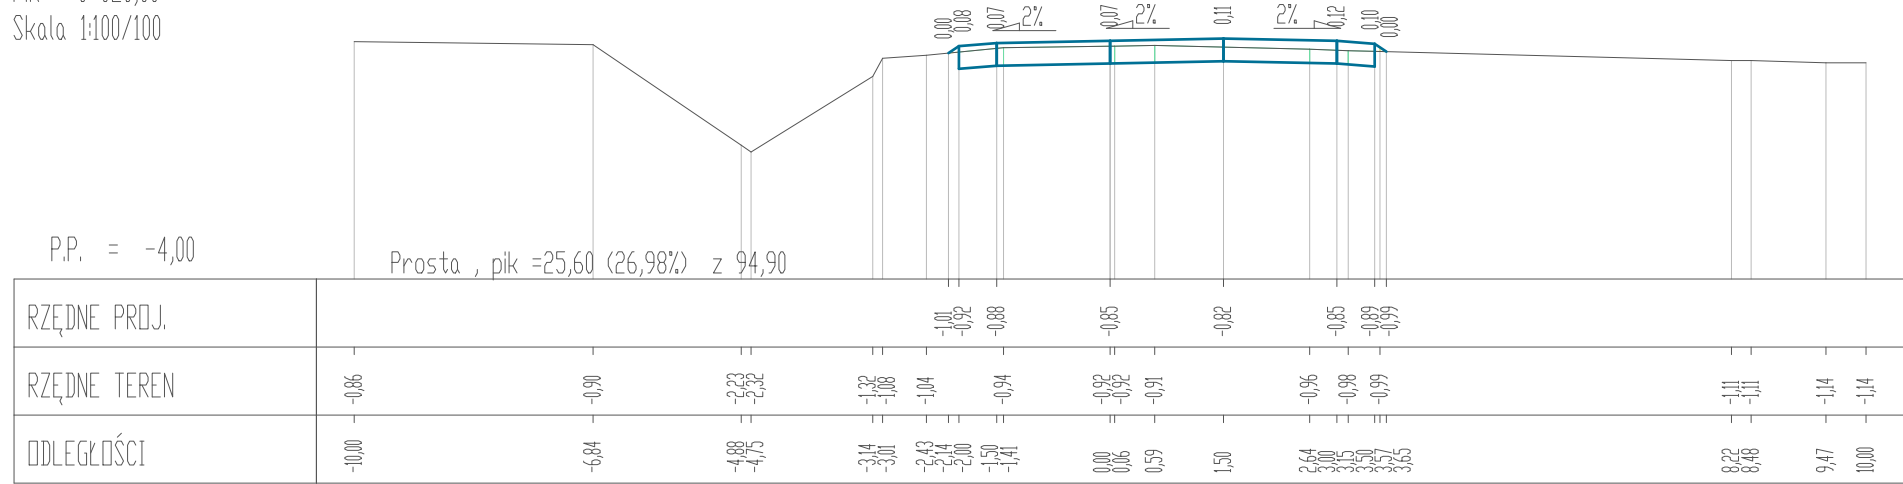


Pik = 0+030,00
Skala 1:100/100

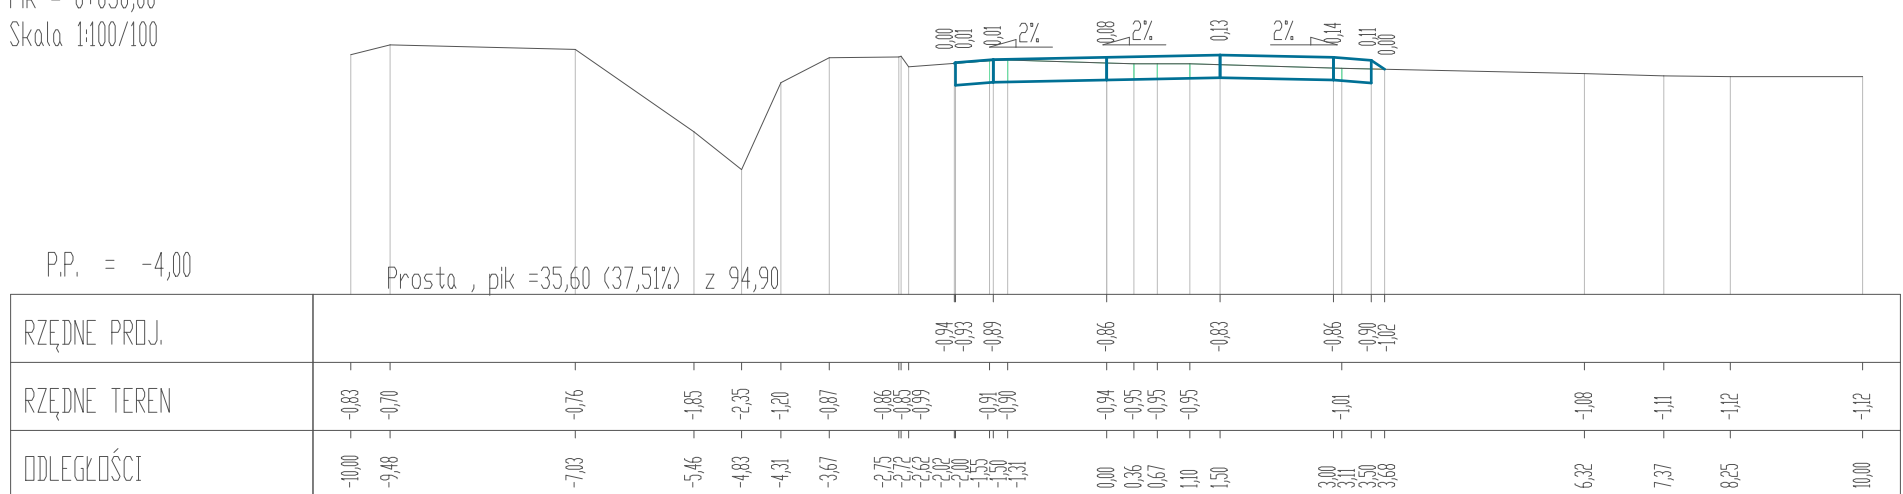

Pik = 0+040,00
Skala 1:100/100

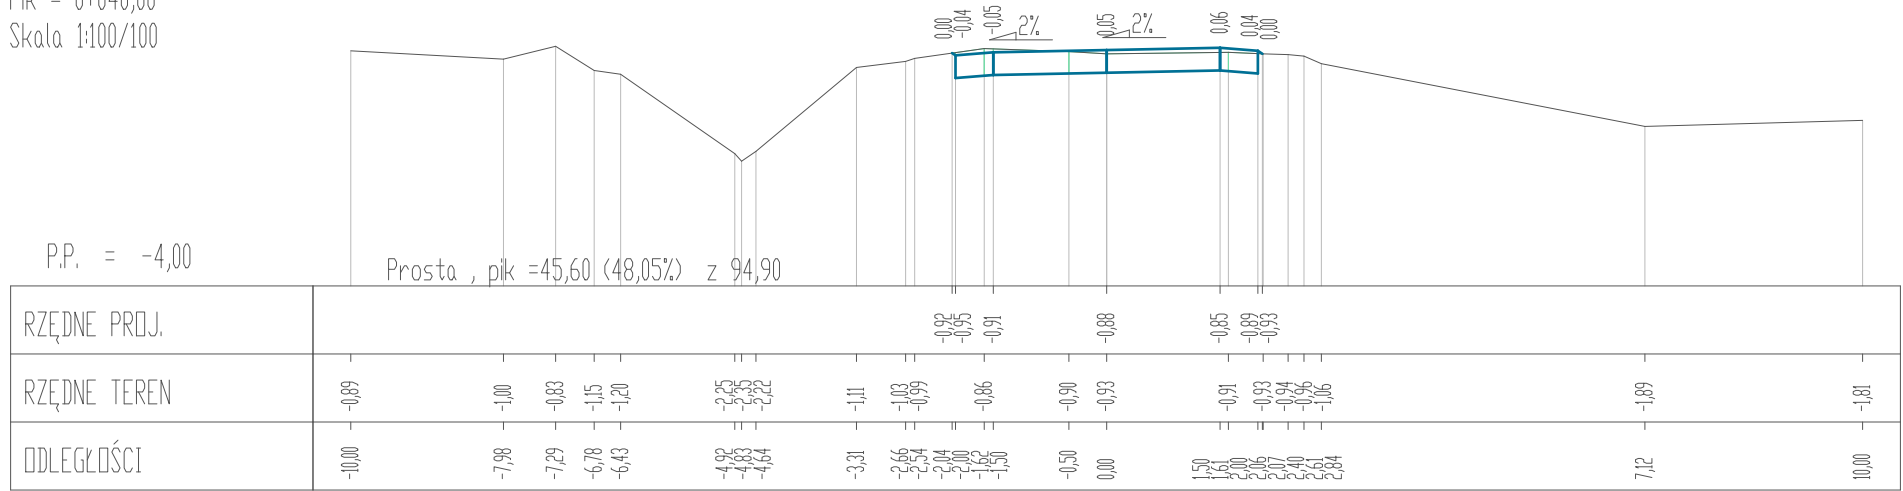


Pik = 0+050,00
Skala 1:100/100

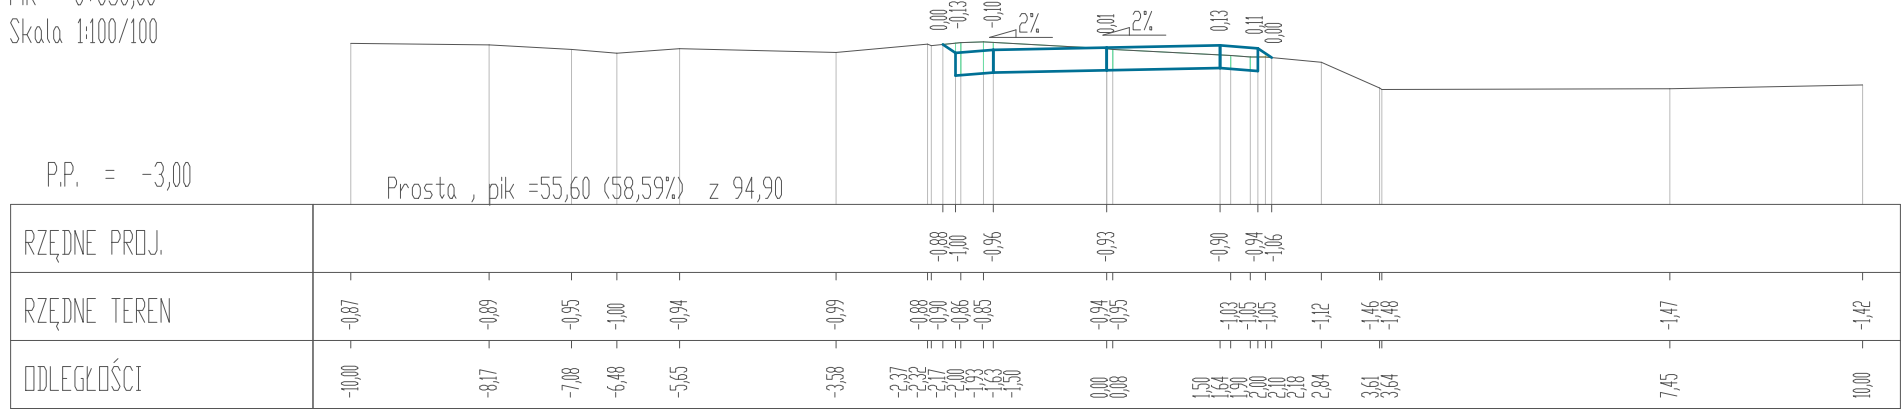


P.P. = -3,00


Pik = 0+060,00
Skala 1:100/100

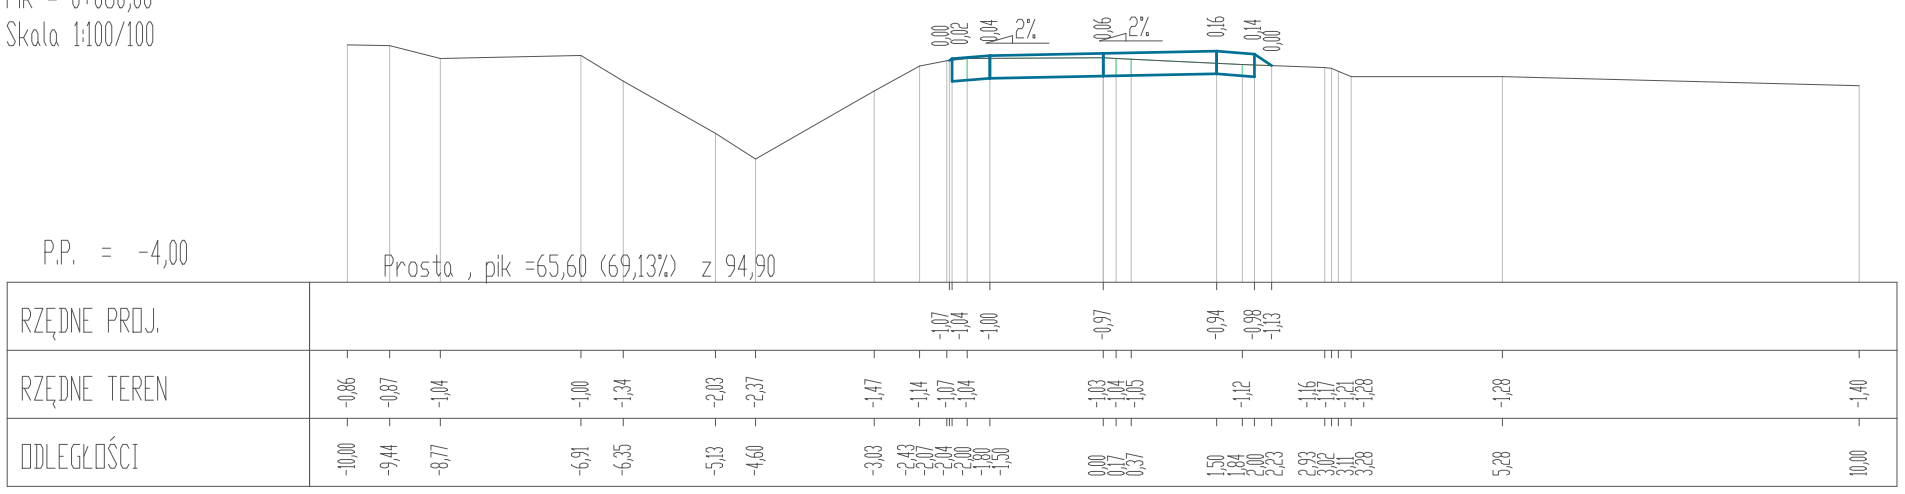

Pik = 0+070,00
Skala 1:100/100

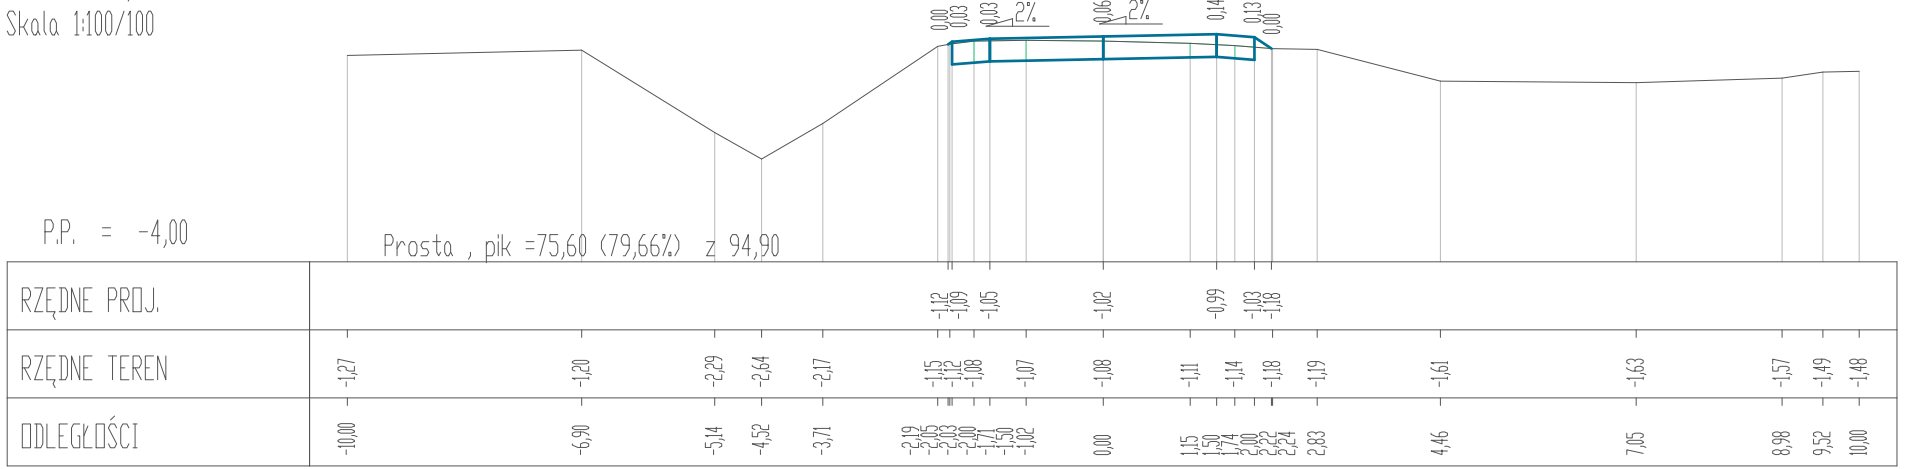

Pik = 0+080,00
Skala 1:100/100

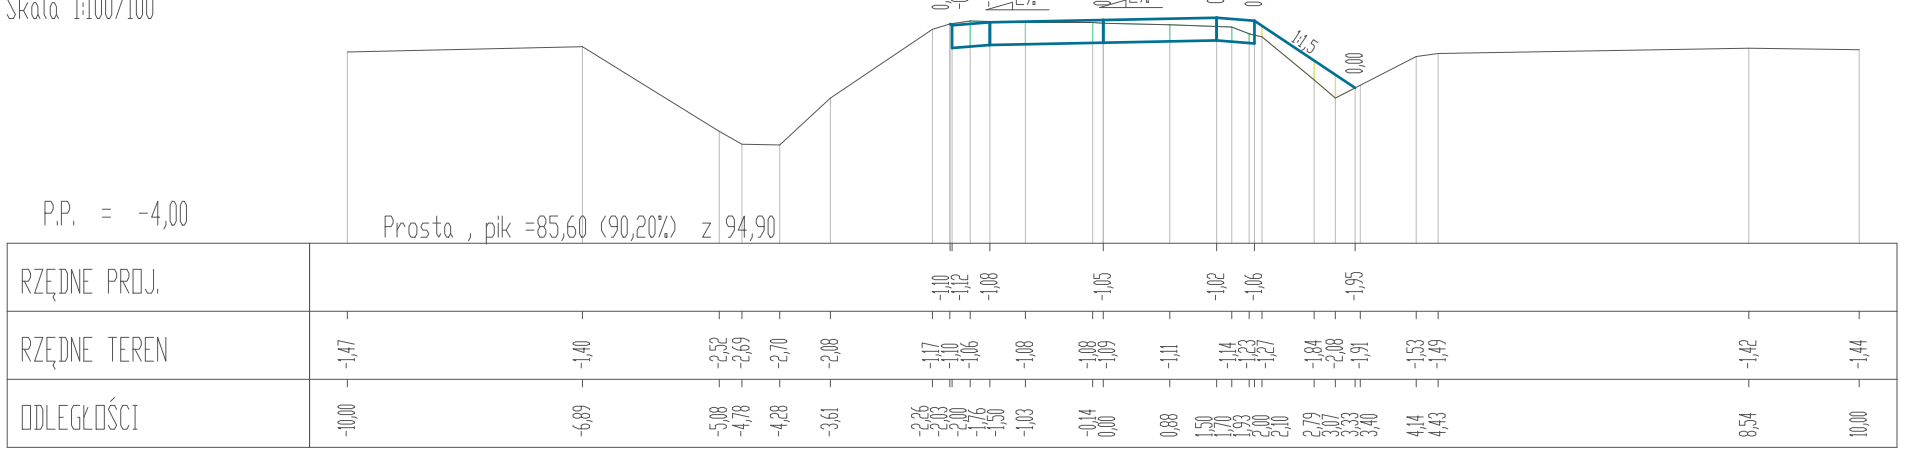

P.P. = -4,00

OIB OBSŁUGA INWESTYCJI BUDOWLANYCH WOJTANOWSKI Tomasz Wojtanowski 82-300 Elbląg ul. Ogólna 1M/3			
Nazwa projektu	PROJEKT TECHNICZNY „Remont nawierzchni odcinka drogi gminnej w miejscowości Raczkki Elbląskie, działka nr 150, gm. Elbląg”.		
	województwo: warmińsko - mazurskie, powiat: elbląski, gmina Elbląg obręb Raczkki Elbląskie dz. nr 150		Branża DR P.T.
Adres obiektu	Gmina Elbląg ul. Browarna 85		Data oprac. 06.2022
Investor	Tytuł opracowania		Skala: 1:100/100
Zespół projektowy		imię i nazwisko	uprawnienia
Opracował		mgr inż. Tomasz Wojtanowski	podpis
Projektował DR		mgr inż. Małgorzata Michałik-Danowska	1971/EL/94