



PRZEKROJE POPRZECZNE

SKALA 1:100/100


Pík = 0+180,00
 Skala 1:100/100

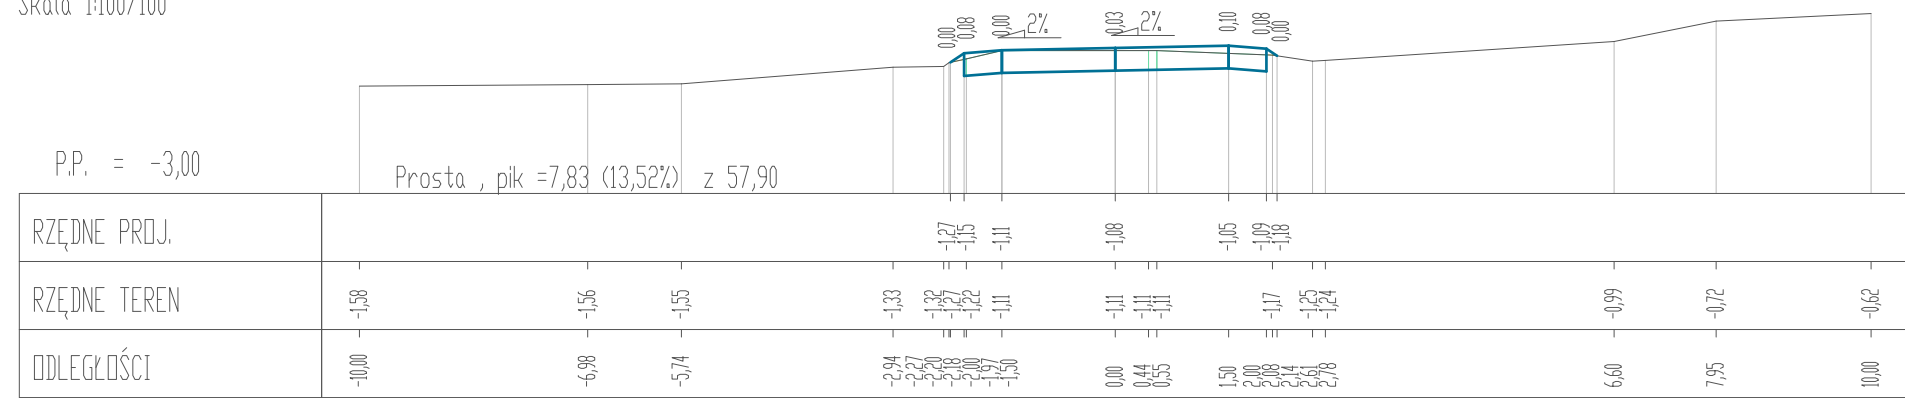


Pik = 0+190,00
Skala 1:100/100

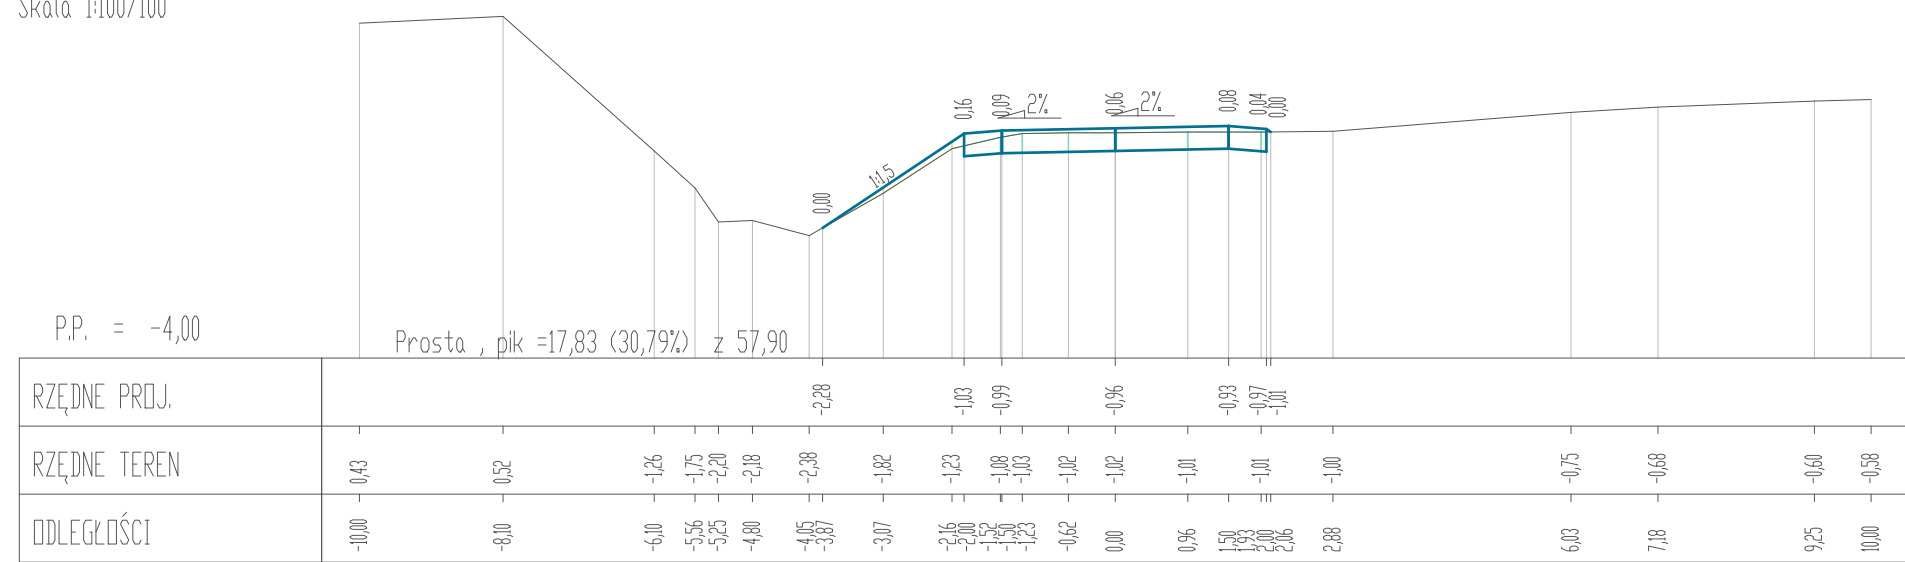


Pik = 0+200,00
Skala 1:100/100

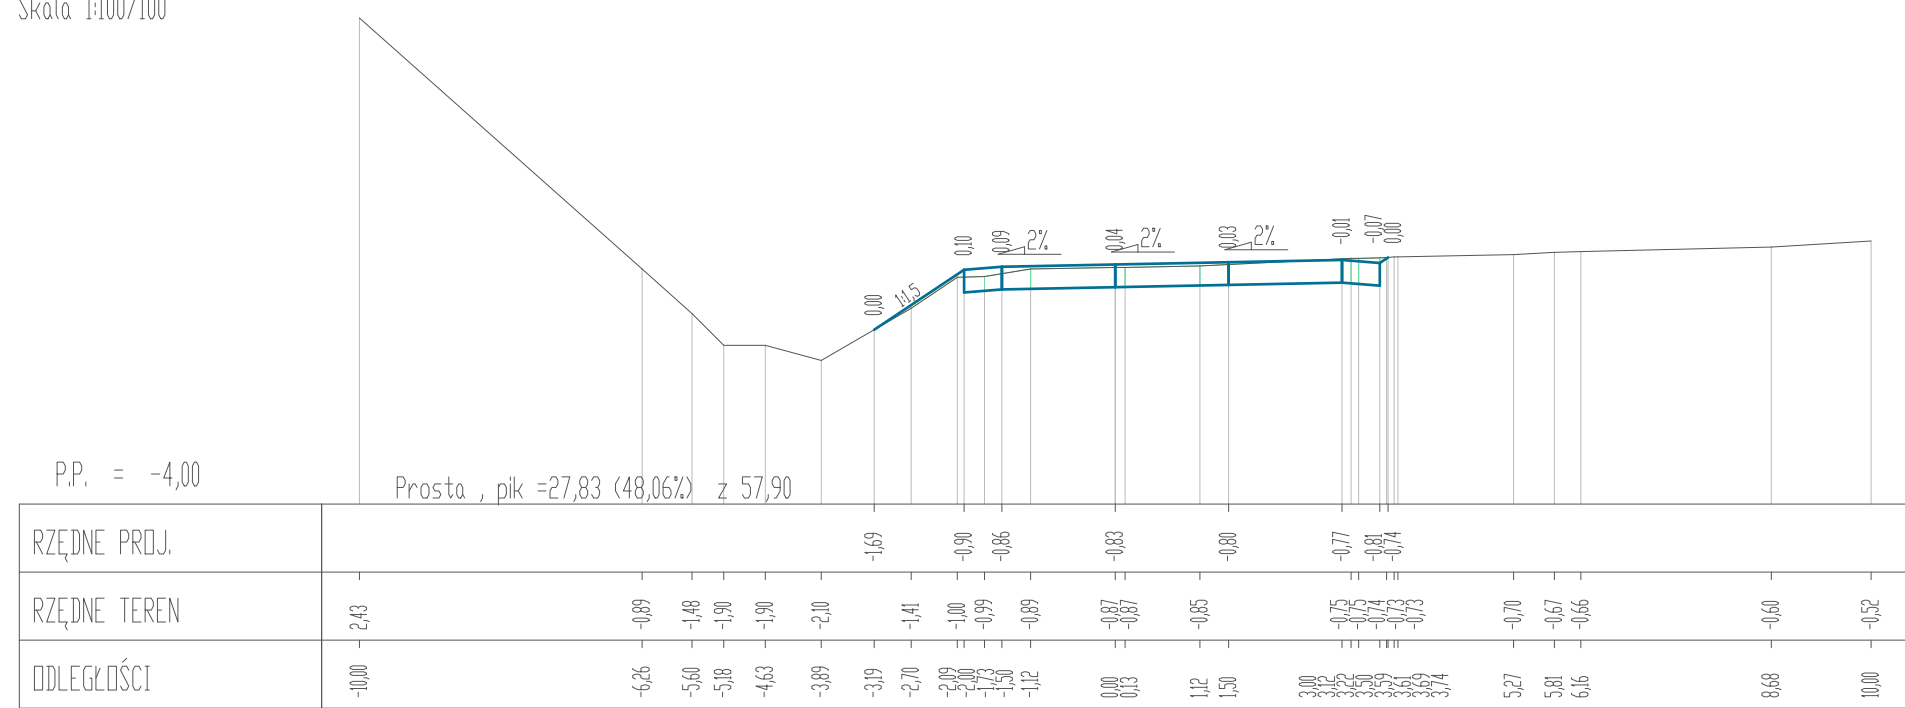



Pik = 0+210,00
Skala 1:100/100

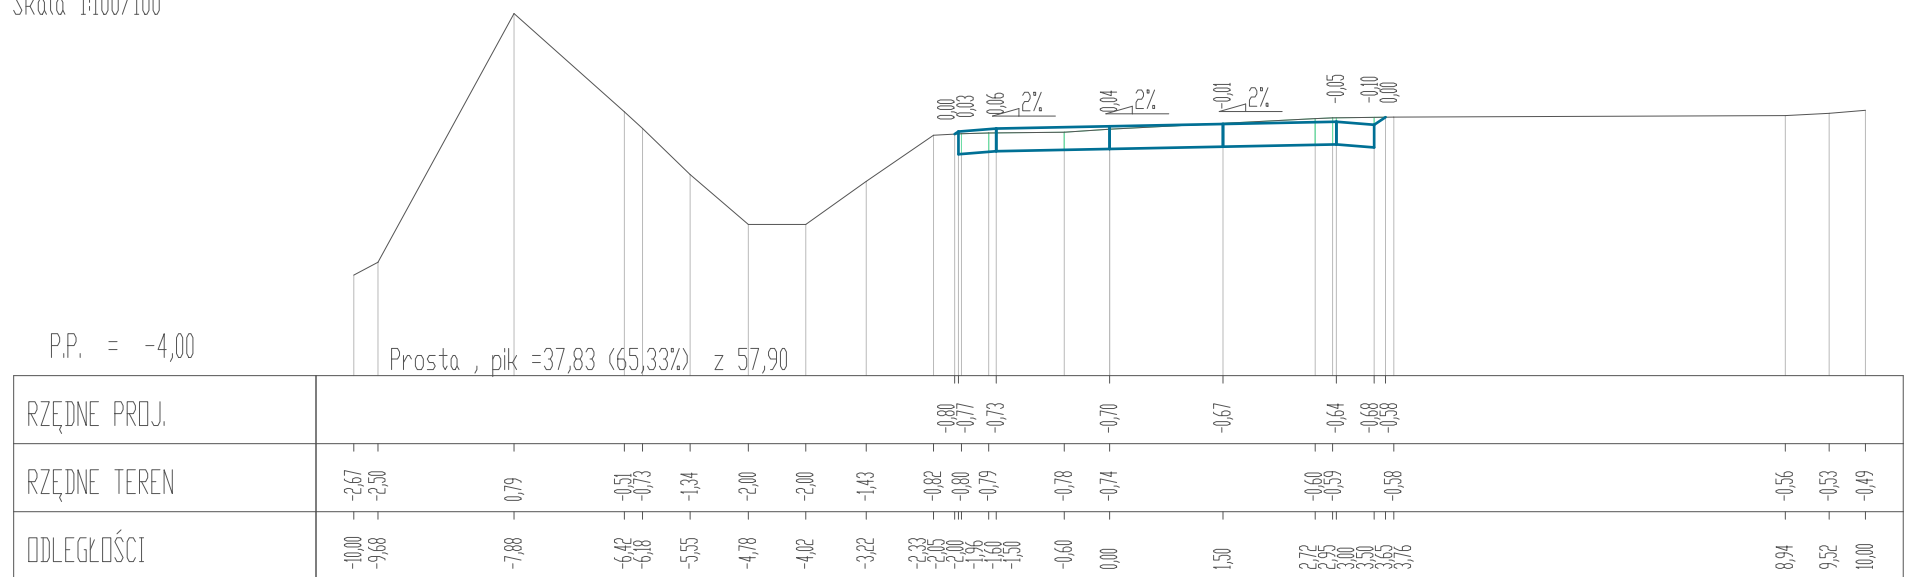

Pik = 0+220,00
Skala 1:100/100

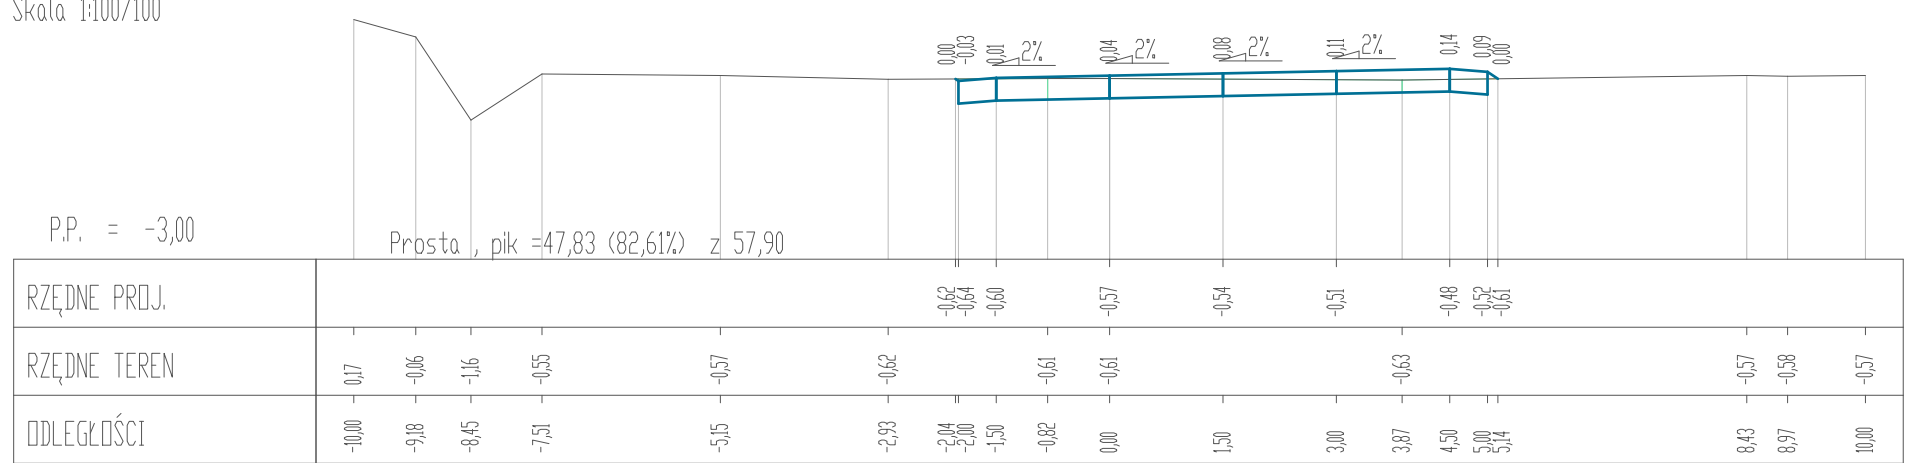

Pik = 0+224,76
Skala 1:100/100

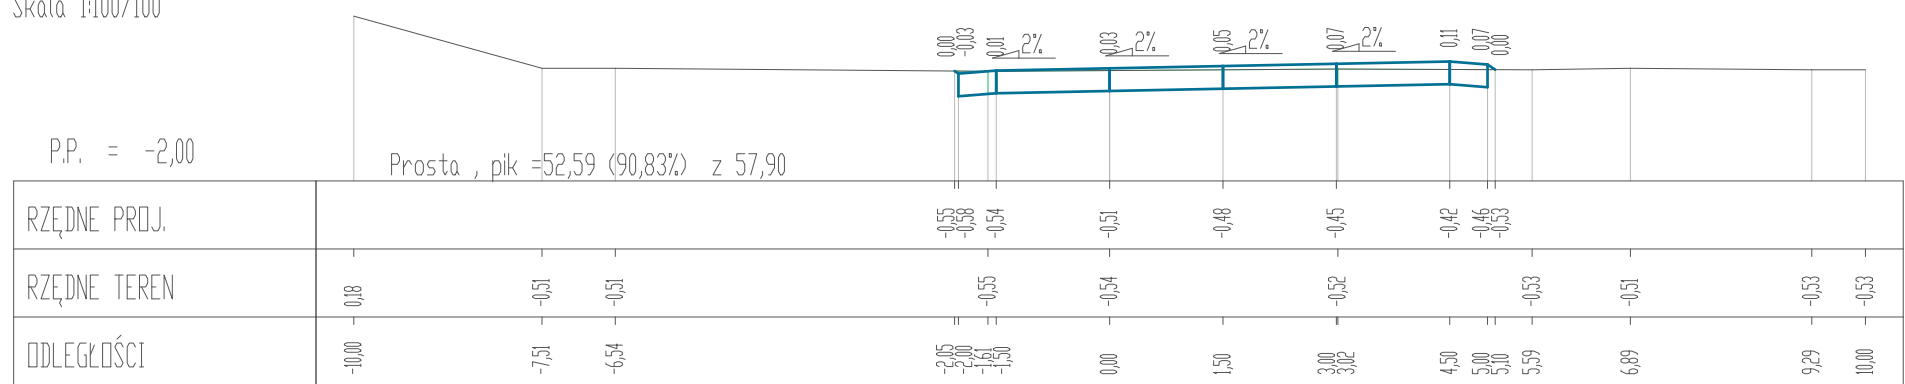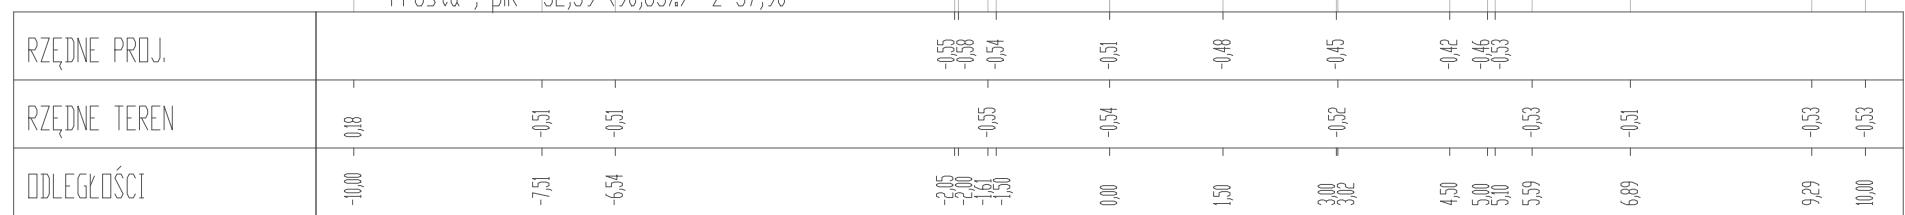
$$P_i P_j = -i$$


		OBŚLUGA INWESTYCJI BUDOWLANYCH Tomasz Wojtanowski 82-300 Elbląg ul. Ogólna 1M/3	
PROJEKT TECHNICZNY „Remont nawierzchni odcinka drogi gminnej w miejscowości Raczki Elbląskie, działka nr 150, gm. Elbląg”.			
Nazwa projektu	województwo: warmińsko - mazurskie, powiat: elbląski, gmina Elbląg obręb Raczki Elbląskie dz. nr 150	Branża DR P.T.	
		Data oprac. 06.2022	
Adres obiektu			
Investor	Gmina Elbląg ul. Browarna 85	Skala: 1:100/100	
Tytuł opracowania	PRZEKROJE POPRZECZNE	Rys nr : 5	
Zespół projektowy		imię i nazwisko	uprawnienia
Opracował	mgr inż. Tomasz Wojtanowski		
Projektował DR	mgr inż. Małgorzata Michalik-Danowska	1971/EL/94	