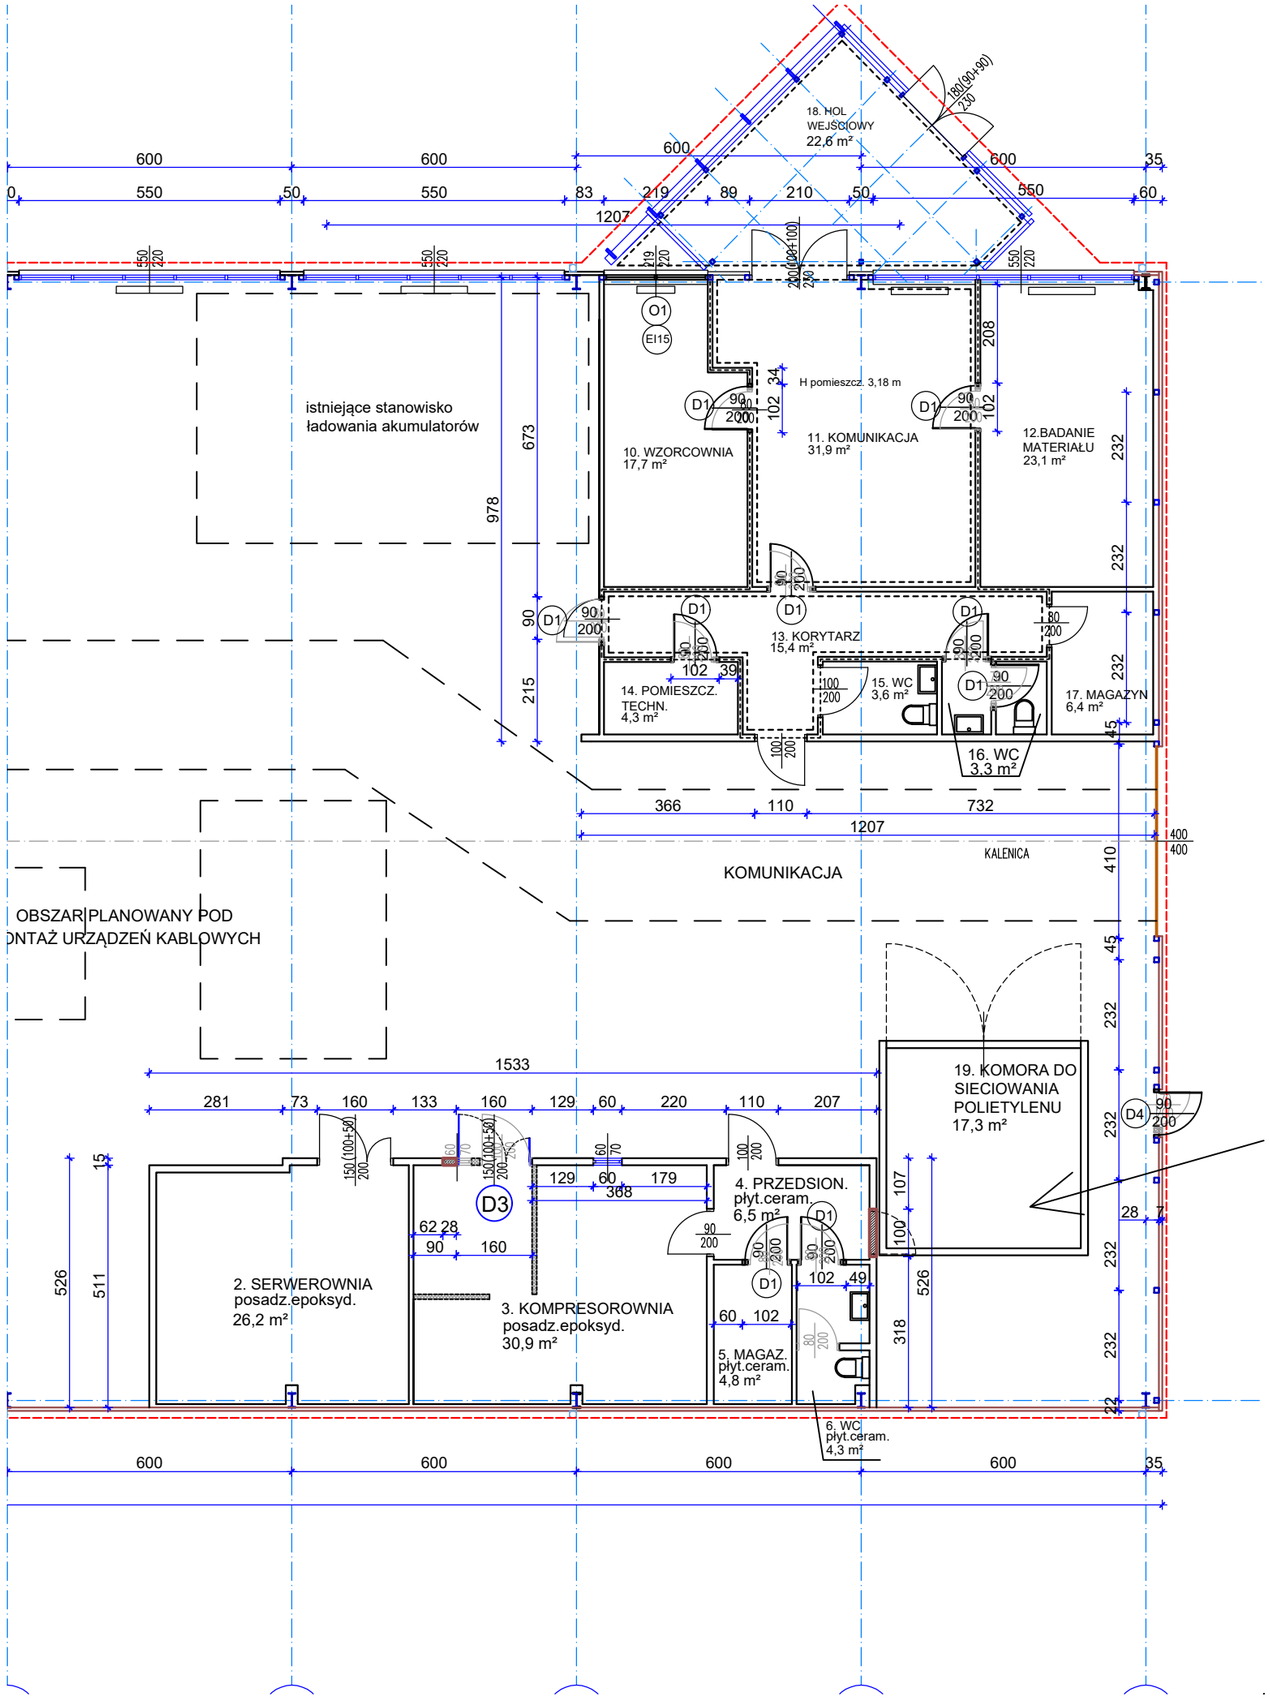
18. HOL WEJŚCIOWY
22,6 m²
istniejące stanowisko ładowania akumulatorów
10. WZORCOWNIA
17,7 m²
11. KOMUNIKACJA
31,9 m²
12.BADANIE MATERIAŁU
23,1 m²
H pomieszcz. 3,18 m
13. KORYTARZ
15,4 m²
14. POMIESZCZ. TECHN.
4,3 m²
15. WC
3,6 m²
16. WC
3,3 m²
17. MAGAZYN
6,4 m²
KOMUNIKACJA
KALENICA
OBSZAR PLANOWANY POD
ONTAŻ URZĄDZEŃ KABLOWYCH
19. KOMORA DO SIECIOWANIA POLIETYLENU
17,3 m²
2. SERWEROWNIA
posadz.epoksyd.
26,2 m²
3. KOMPRESOROWNIA
posadz.epoksyd.
30,9 m²
4. PRZEDSION.
płyt.ceram.
6,5 m²
5. MAGAZ.
płyt.ceram.
4,8 m²
6. WC
płyt.ceram.
4,3 m²