



RZUT PRZYZIEMIA - SKALA 1:50

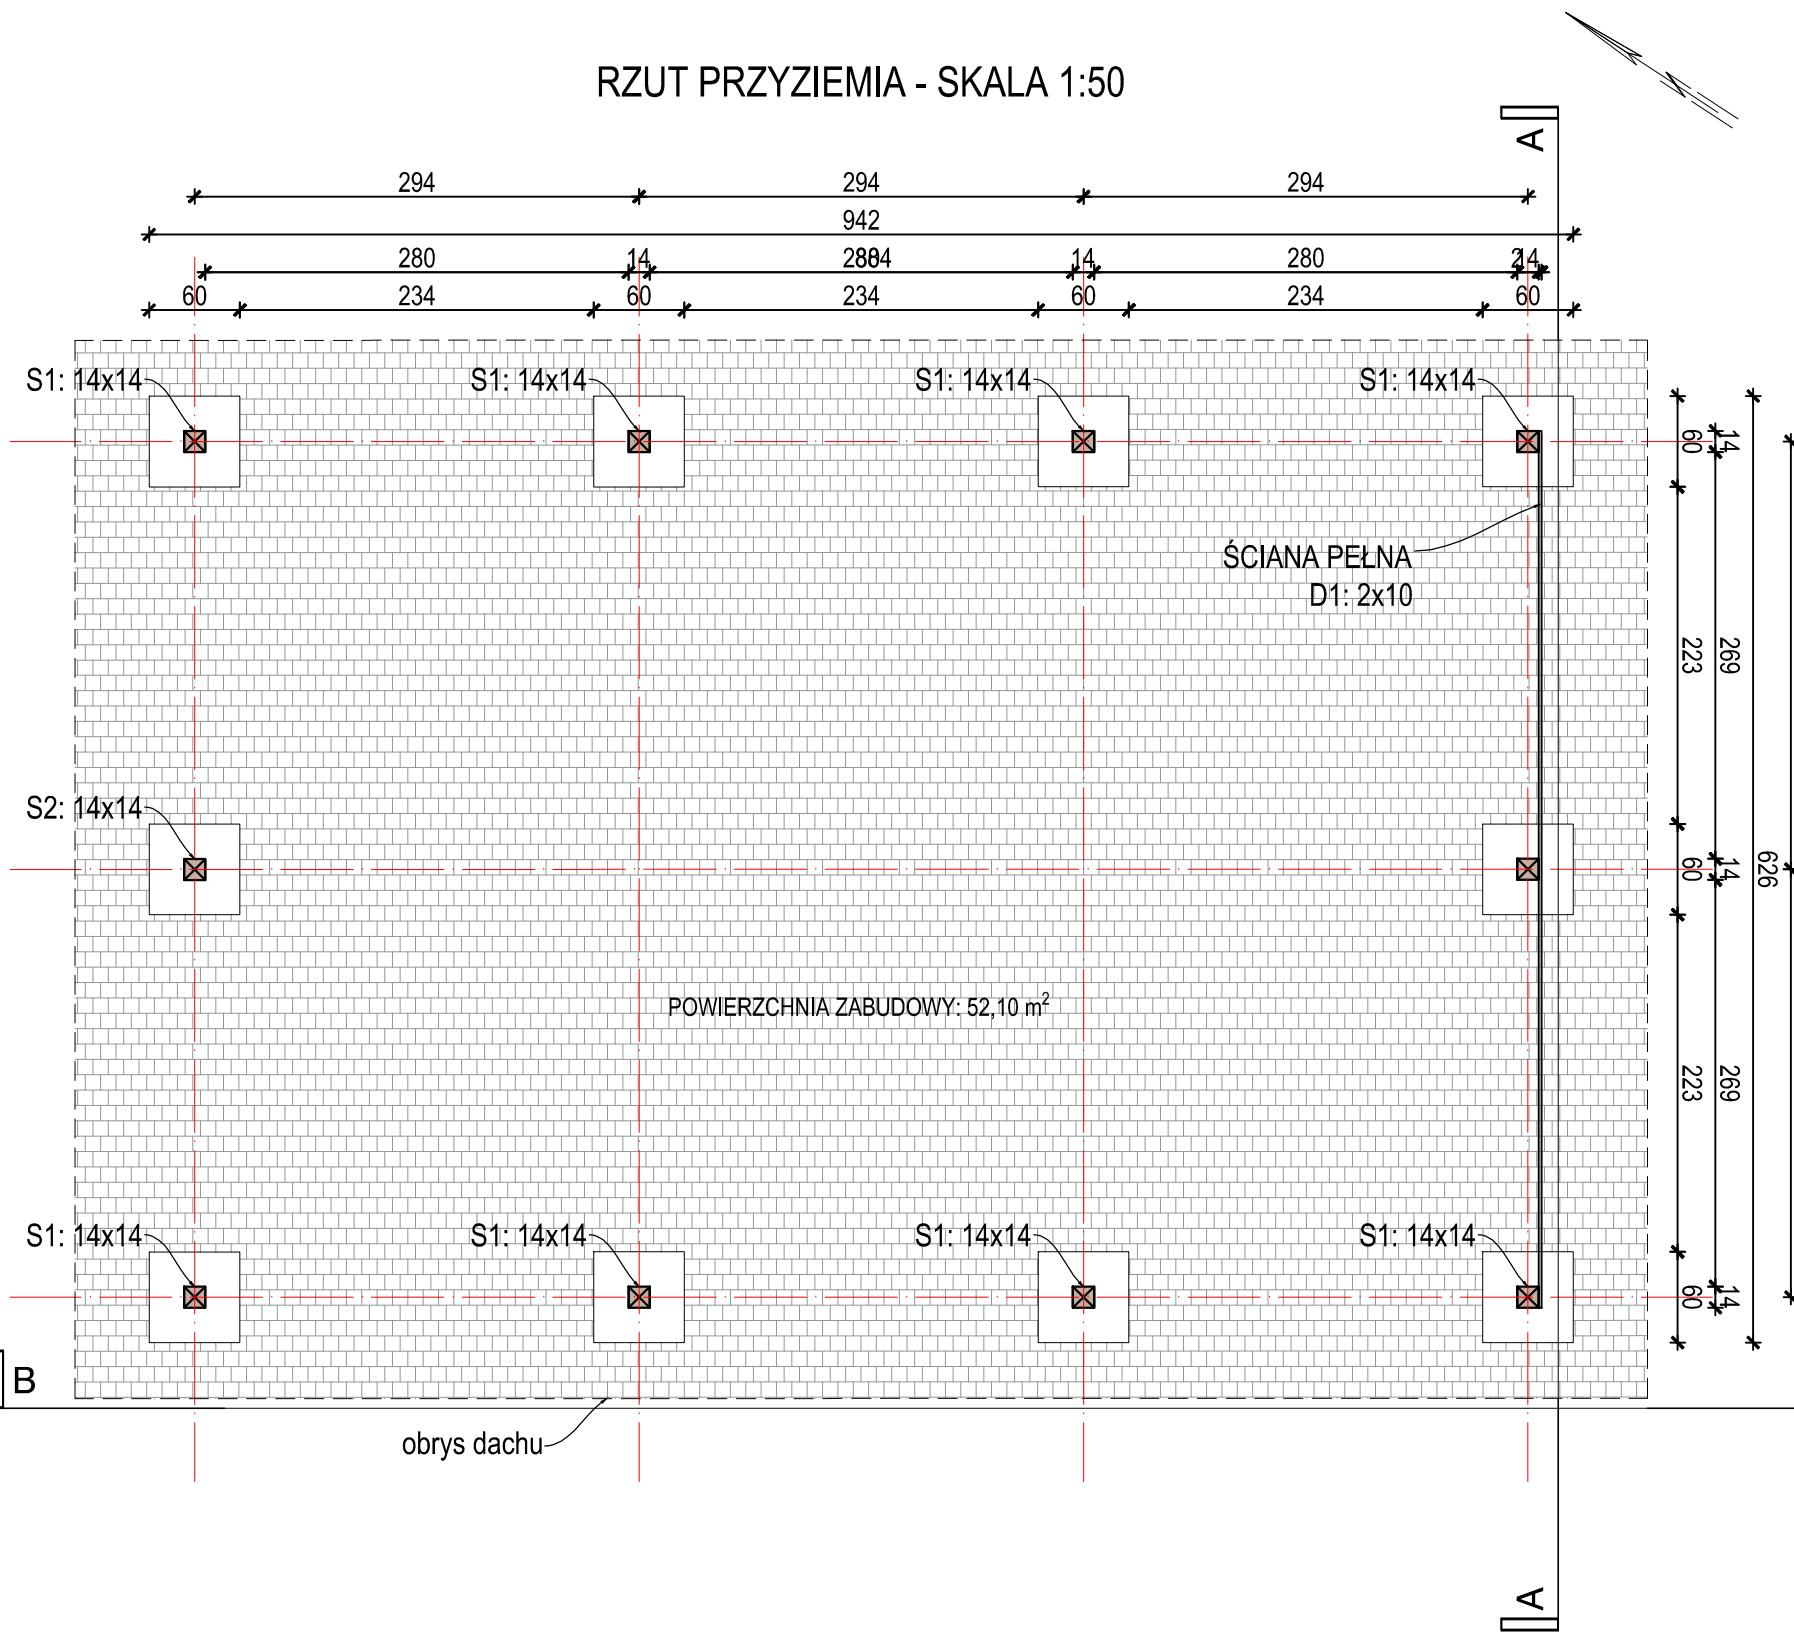

KOSTKA POLBRUK 72,80 m²

P1. POSADZKA WIATY	20,0cm
kostka betonowa	6,0cm
podspypka cementowo - piaskowa	4,0cm
chudy beton	10,0cm
podłożie piaskowe	

DANE OGÓLNE:
DREWNO: SOSNA/ŚWIERK (KLASA:C24)
ŁĄCZNIKI: WKRĘTY CIESIELSKIE DMX 8x200
MOCOWANIE KROKWI: KĄTOWNIKI CIESIELSKIE 90x100x100
WKRĘTY DO MOCOWANIA KROKWI: 6x60

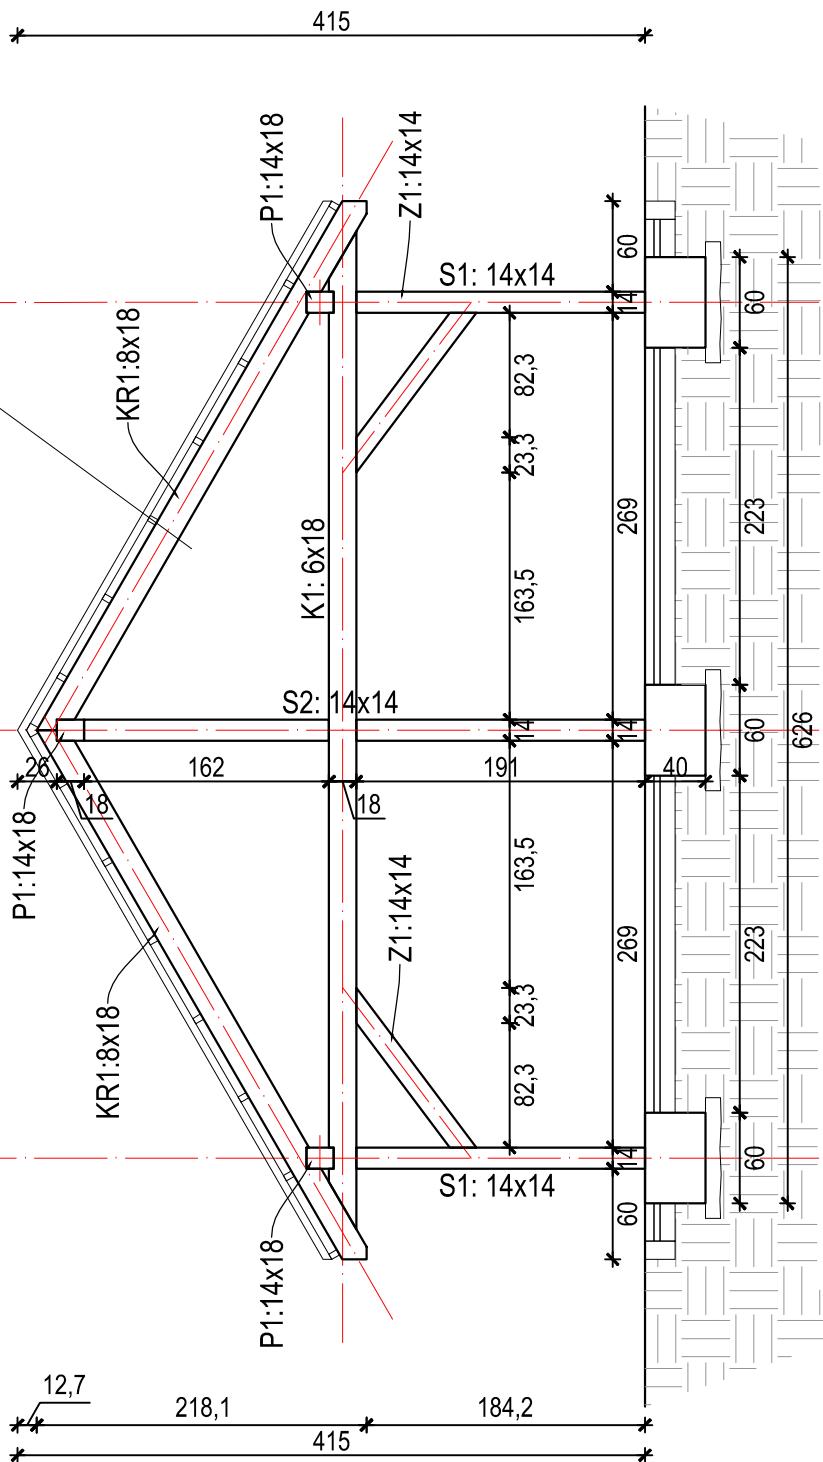

Nazwa i adres obiektu budowlanego:

WIATA EDUKACYJNA WRAZ ZE ŚCIEŻKĄ EDUKACYJNĄ
os. Dolne Miasto 14a, 78-600 Wałcz

Projektant architektura: upr. w sp. arch. bez ogr. Data: Podpis:
mgr inż. arch. KINGA BACŁAWSKA 20/KPOKK/2023 02.2024

Projektant konstrukcje: upr. w sp.konstr.bud. bez ogr. Data: Podpis:
mgr inż. KRZYSZTOF STANDO KUP/0006/P0OK/09 02.2024

Nazwa rysunku: Skala:

RZUT PRZYZIEMIA, PRZEKRÓJ A-A 1:50

Faza Projektu: Branża: Format: Nr rys.
PROJEKT ARCHITEKTONICZNO - ARCHITEKTURA 297 X 420 A.01