
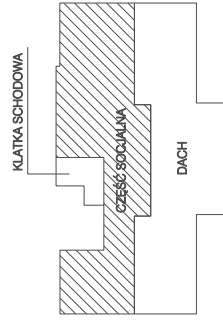


IV PIĘTRO - PROJEKT

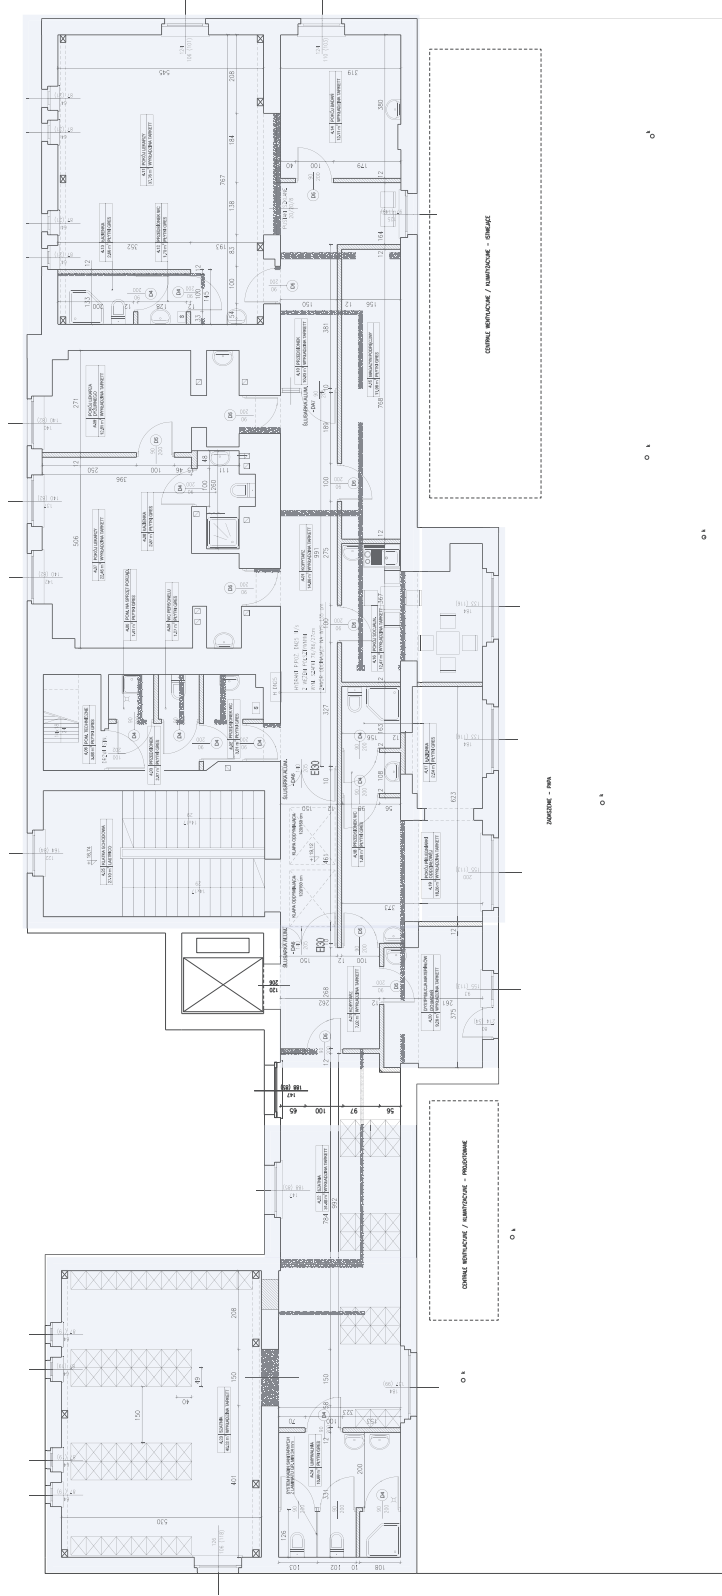

obszar objęty pracami malarskimi

Rysunek poglądowy - prace malarskie
Oddział Nefrologii, Transplantologii i Chorób Wewnętrznych
(LKN) piętro IV

KLINIKA NEFROLOGII
IV PIĘTRO SKALA 1:2 000