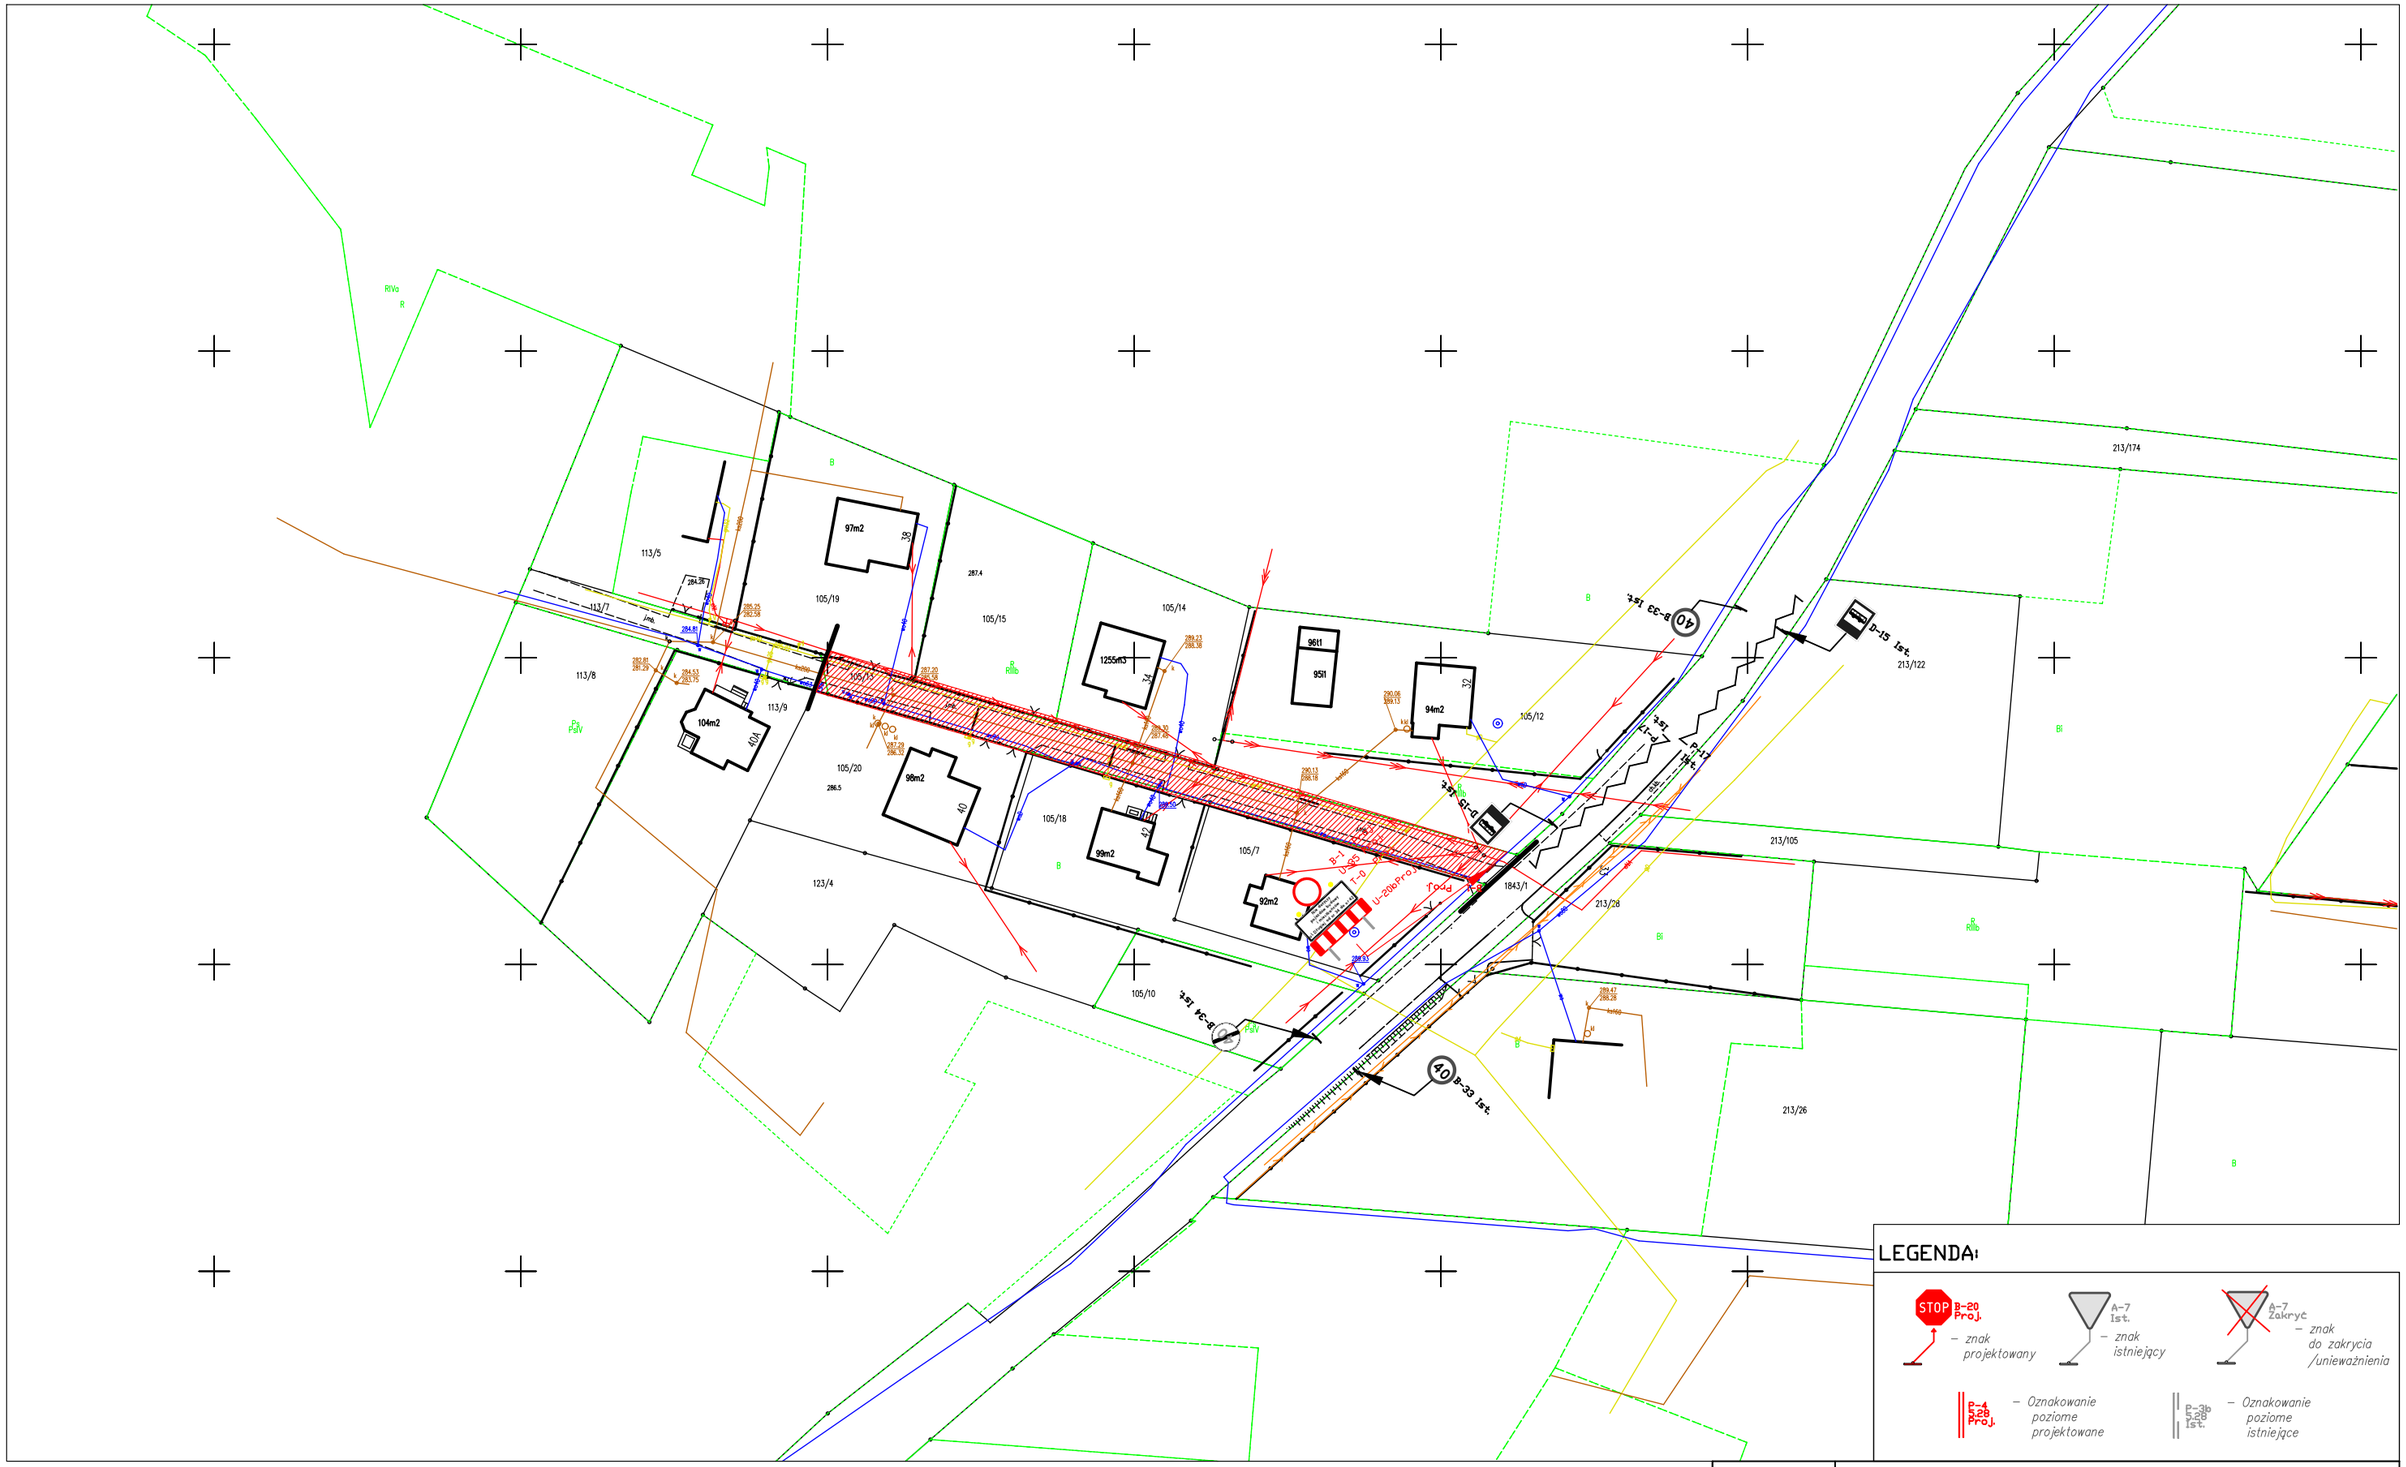


LEGENDA:

STOP B-20 Proj. – znak projektowany

A-7 Ist. – znak istniejący

A-7 Zakryć – znak do zakrycia /unieważnienia

P-4 5,28 Proj. – Oznakowanie poziome projektowane

P-3b P-28 Ist. – Oznakowanie poziome istniejące

Treść tablicy:

**Nie dotyczy pojazdów budowy i mieszkańców ul. Długiej od nr 34 do nr 42**

| | | | | | |
|---|---|---|---|---|---|
| Zamawiający: | GMINA HAŻLACH<br>ul. Główna 57, 43-419 Hażlach | | | | |
| Temat: | Projekt tymczasowej organizacji ruchu dla zadania pod nazwą:<br>"Projekt remontu drogi wewnętrznej ul. bocznej Długiej w Hażlachu" | | | | |
| Biuro projektowe | ROADPRO M.Grzegorz, M. Ksel Sp. J.<br>44-200 Rybnik, ul. Borki 40D | | | | |
| Projektował | mgr inż. Michał Ksel | Nr upr. | - | PODPIS: | |
| Data:<br>02.2024 | PRZEDMIOT RYSUNKU:<br>PLAN SYTUACYJNY | | SKALA<br>1:1 000 | BRANŻA:<br>Inżynieria ruchu | NR RYS.: 2 |