




Legenda

projektowana sieć
kanalizacji deszczowej

projektowany wylot kanalizacji deszczowej

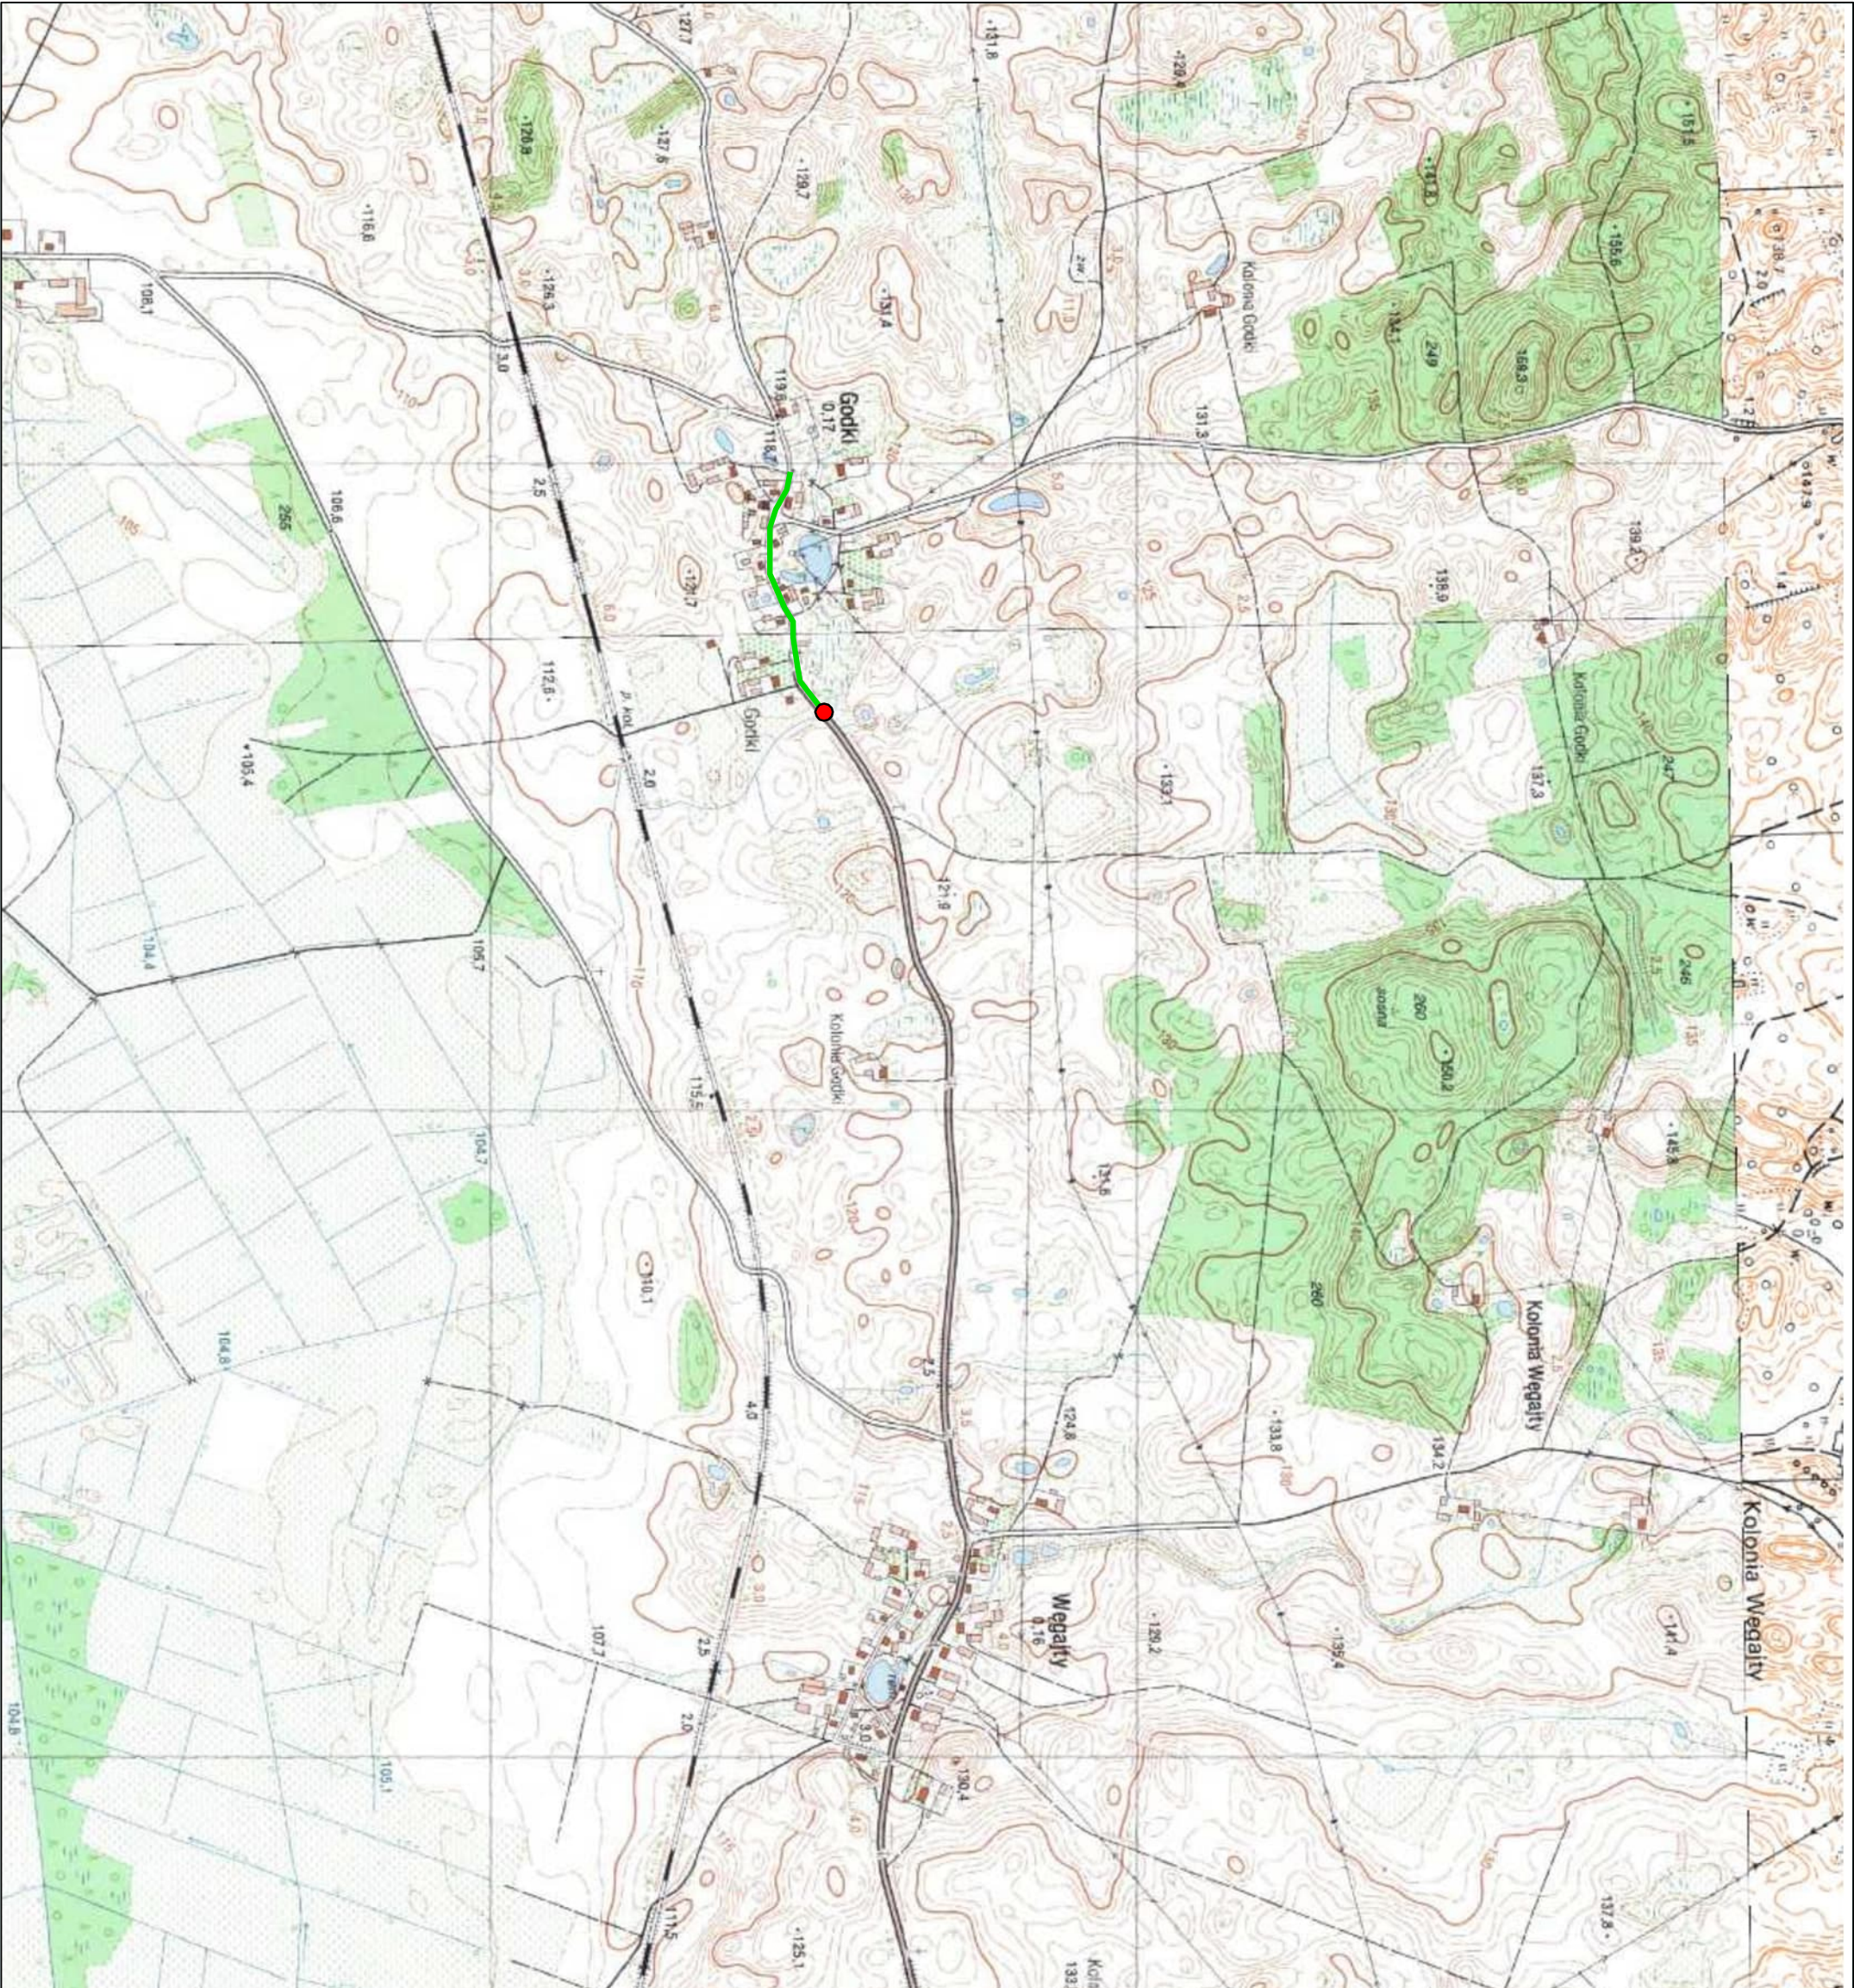

Znak sprawy		Numer archiwalny	
Inwestor: Powiat Olsztyński Plac Berna 5 10-516 Olsztyn reprezentowany przez Powiatową Służbę Drogową ul. Cementowa 3 10-429 Olsztyn			
Biuro projektowe: ZOMB-KAN 10-174 Olsztyn ul. Świerkowa 29/2 www.zomb-kan.pl e-mail: zomb-kan@zomb-kan.pl			
			
			
Nazwa i adres obiektu: Budowa kanalizacji deszczowej w miejscowości Godki w ciągu drogi powiatowej nr 1368N			
Tytuł rysunku: Plan orientacyjny			
Projektant branży sanitarnej:	mgr inż. Bartosz Szewczyk upr. bud. WAM/0023/POOS/08	Podpis	
Sprawdzający branży sanitarnej:	mgr inż. Grzegorz Kowalewski upr. bud. WAM/0022/POOS/08	Podpis	
Data: 04.2023 r.	Skala: 1:100/500	Nr rysunku: 1.0	