


PRZEBUDOWA ULICY ZGODNEJ W M. CEREKIEW  
NA ODCINKU OD GRANICY Z GMINĄ WOLANÓW DO DP 3503W  
GMINA ZAKRZEW, POWIAT RADOMSKI, WOJEWÓDZTWO MAZOWIECKIE

	PRACOWNIA PROJEKTOWA P.W. "DAKAR" 26–600 RADOM ul. Graniczna 17 lok. 9 tel. 601180311, mail: pwwdakar@gmail.com
Tenent:	PRZEBUDOWA ULICY ZGODNEJ W M. CEREKIEW GMINA ZAKRZEW, POWIAT RADOMSKI
Tytuł rysunku:	PROFIL PODŁUŻNY
Projektant:	mgr inż. Janusz Karpieta (UAN–II–K–8386/134/85)
Data:	05.2022
Utworzo:	Skala: 1:100/1000
Nr rys.	2

OZNACZENIA :

– niweleta projektowana

– teren istniejący

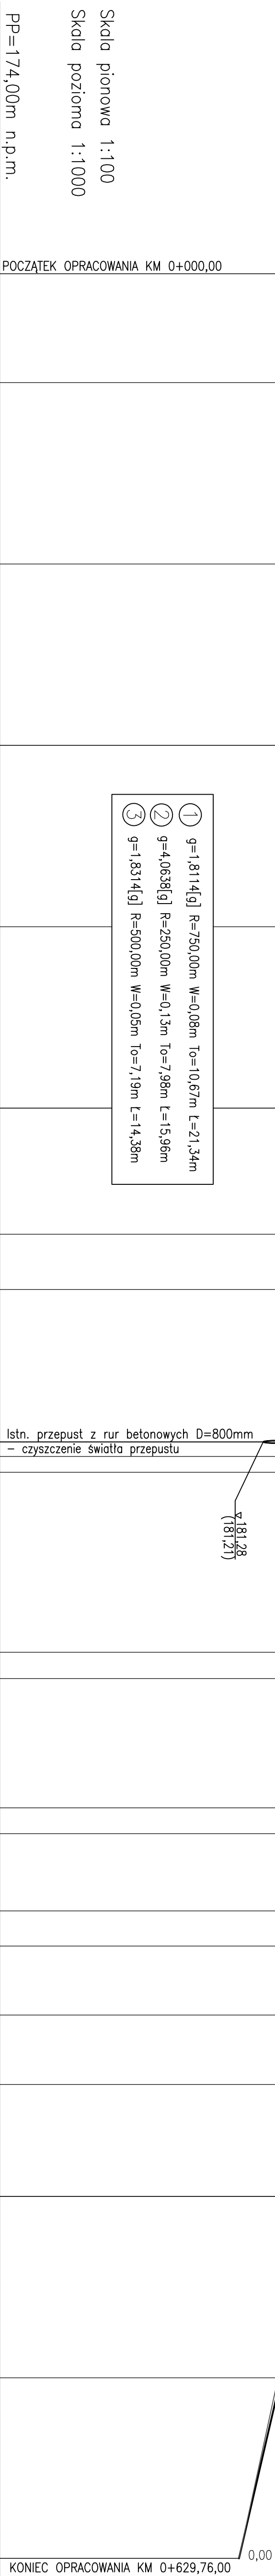

RZĘDNE NIWELETY	187,00	186,66	186,10	185,53	184,67	183,80	183,42	183,27	183,07	183,06	183,27	183,33	183,67	183,73	183,80	183,67	182,93	181,77	180,61
ELEMENTY NIWELETY		$l=130,00m$		$l=-1,131\%$ $l=100,00m$		$l=-1,730\%$ $l=34,75m$	$l=-1,094\%$		$R=6000,00$ $L=61,26$ $B=0,31$		$l=0,948\%$ $l=35,61m$		$R=3000,00$ $L=38,13$ $B=0,24$		$l=30,87m$	$l=-1,594\%$ $l=99,76m$			
RZĘDNE TERENU	187,01	186,54	186,06	185,43	184,56	183,72	183,17	182,95	183,22	183,63	183,62	183,42	182,83	181,69	180,61				
ELEMENTY TRASY W PLANIE	W1	PROSTA $L=77,89m$	W2	PROSTA $L=144,97m$	W3	PROSTA $L=90,77m$	PROSTA $L=34,91m$	①	PROSTA $L=41,13m$	②	PROSTA $L=78,77m$	W7	PROSTA $L=60,63m$	W8	PROSTA $L=21,46m$	W9	PROSTA $L=27,55m$	W10	
ODLEGŁOŚCI	0,00	30,00	77,89 80,00	30,00	80,00	22,86 30,00	64,75 80,00	13,63 22,00 26,00 30,37 34,97	69,87 80,00 85,83 87,25	22,87 26,96 30,00	41,34 51,31 61,00	80,00	99,13 20,11 30,00	80,00 80,75	2,21	29,76			
KILOMETRY I HEKTOMETRY		Km 0+000,00		1		2		3		4		5		6					