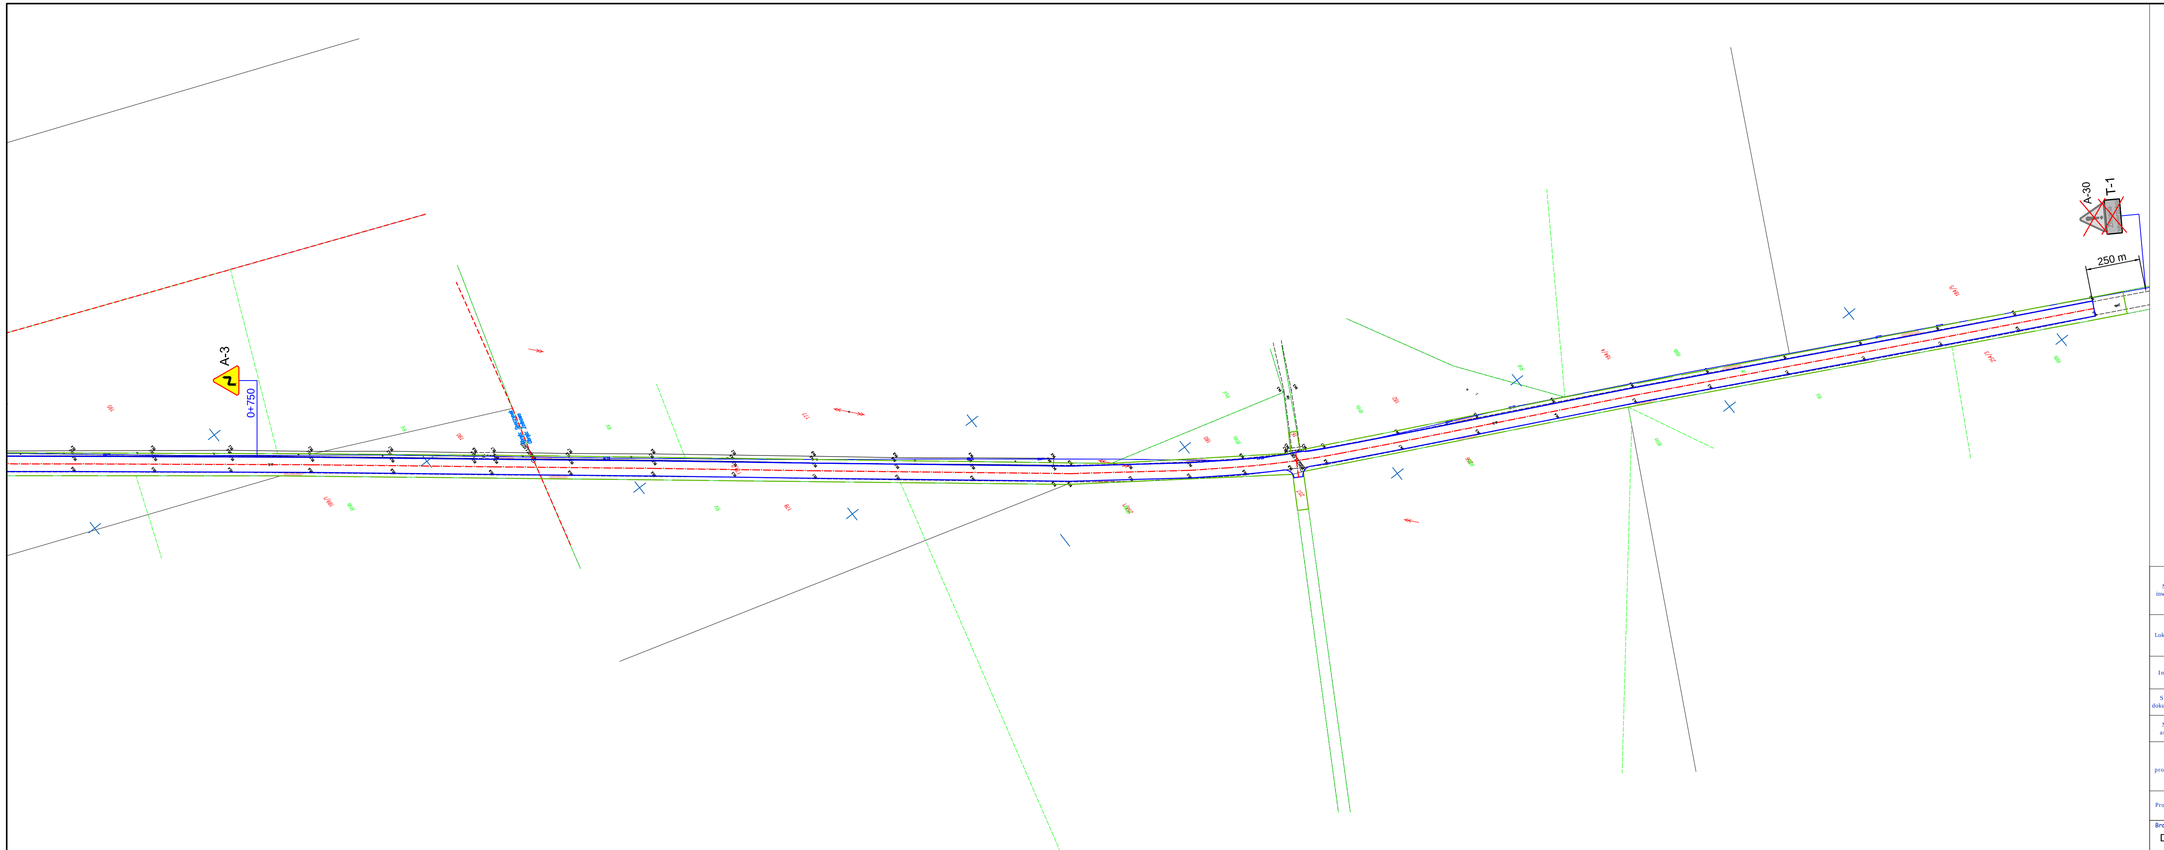

A-6a Znak projektowany

A-6c Istniejący zjazd do likwidacji

Nazwa inwestycji:	Remont drogi gminnej nr 160421C Święte - Żołnowo - Kajetanowo
Lokalizacja:	Województwo kujawsko - pomorskie, powiat aleksandrowski, gmina Koneck, m. Żołnowo, Spoczynek, Kajetanowo
Inwestor:	Gmina Aleksandrów Kuj.
Stadium dokumentacji:	Dokumentacja Techniczna
Nazwa arkusza:	Schemat oznakowania - Odcinek I
Biuro projektowe:	Usługi Drogowe Usługi Drogowe Sergiusz Makowski ul. Wiejska 89, 87-800 Włocławek tel. 785 46 12 73 e-mail.: usługi.drogowe@gmail.com www.facebook.com/usługi.drogowe
Projektant:	mgr inż. Sergiusz M. Makowski uprawnienia budowlane nr KUP/0134/PWOD/12 do projektowania i kierowania robotami budowlanymi bez ograniczeń w specjalności drogowej
Podpis:	

Branża:	Skala:	Data:	Nr arkusza:
DROGOWA	1:1 000	14.07.2020 r.	2.2