OZNACZENIA GRAFICZNE:

- WEJŚCIE DO BUDYNKU
- ISTNIEJĄCE ŚCIANY
- PROJEKTOWANE WYBURZENIA
- PROJEKTOWANE ŚCIANY KONSTRUKCYJNE MUROWANE
- PROJEKTOWANE ZAMUROWANIA
- PROJEKTOWANE ŚCIANY DZIAŁOWE
- STOLARKA DO DEMONTAŻU
- ISTNIEJĄCE SCHODY DO WYBURZENIA
- ISTNIEJĄCA RAMPA DO WYBURZENIA

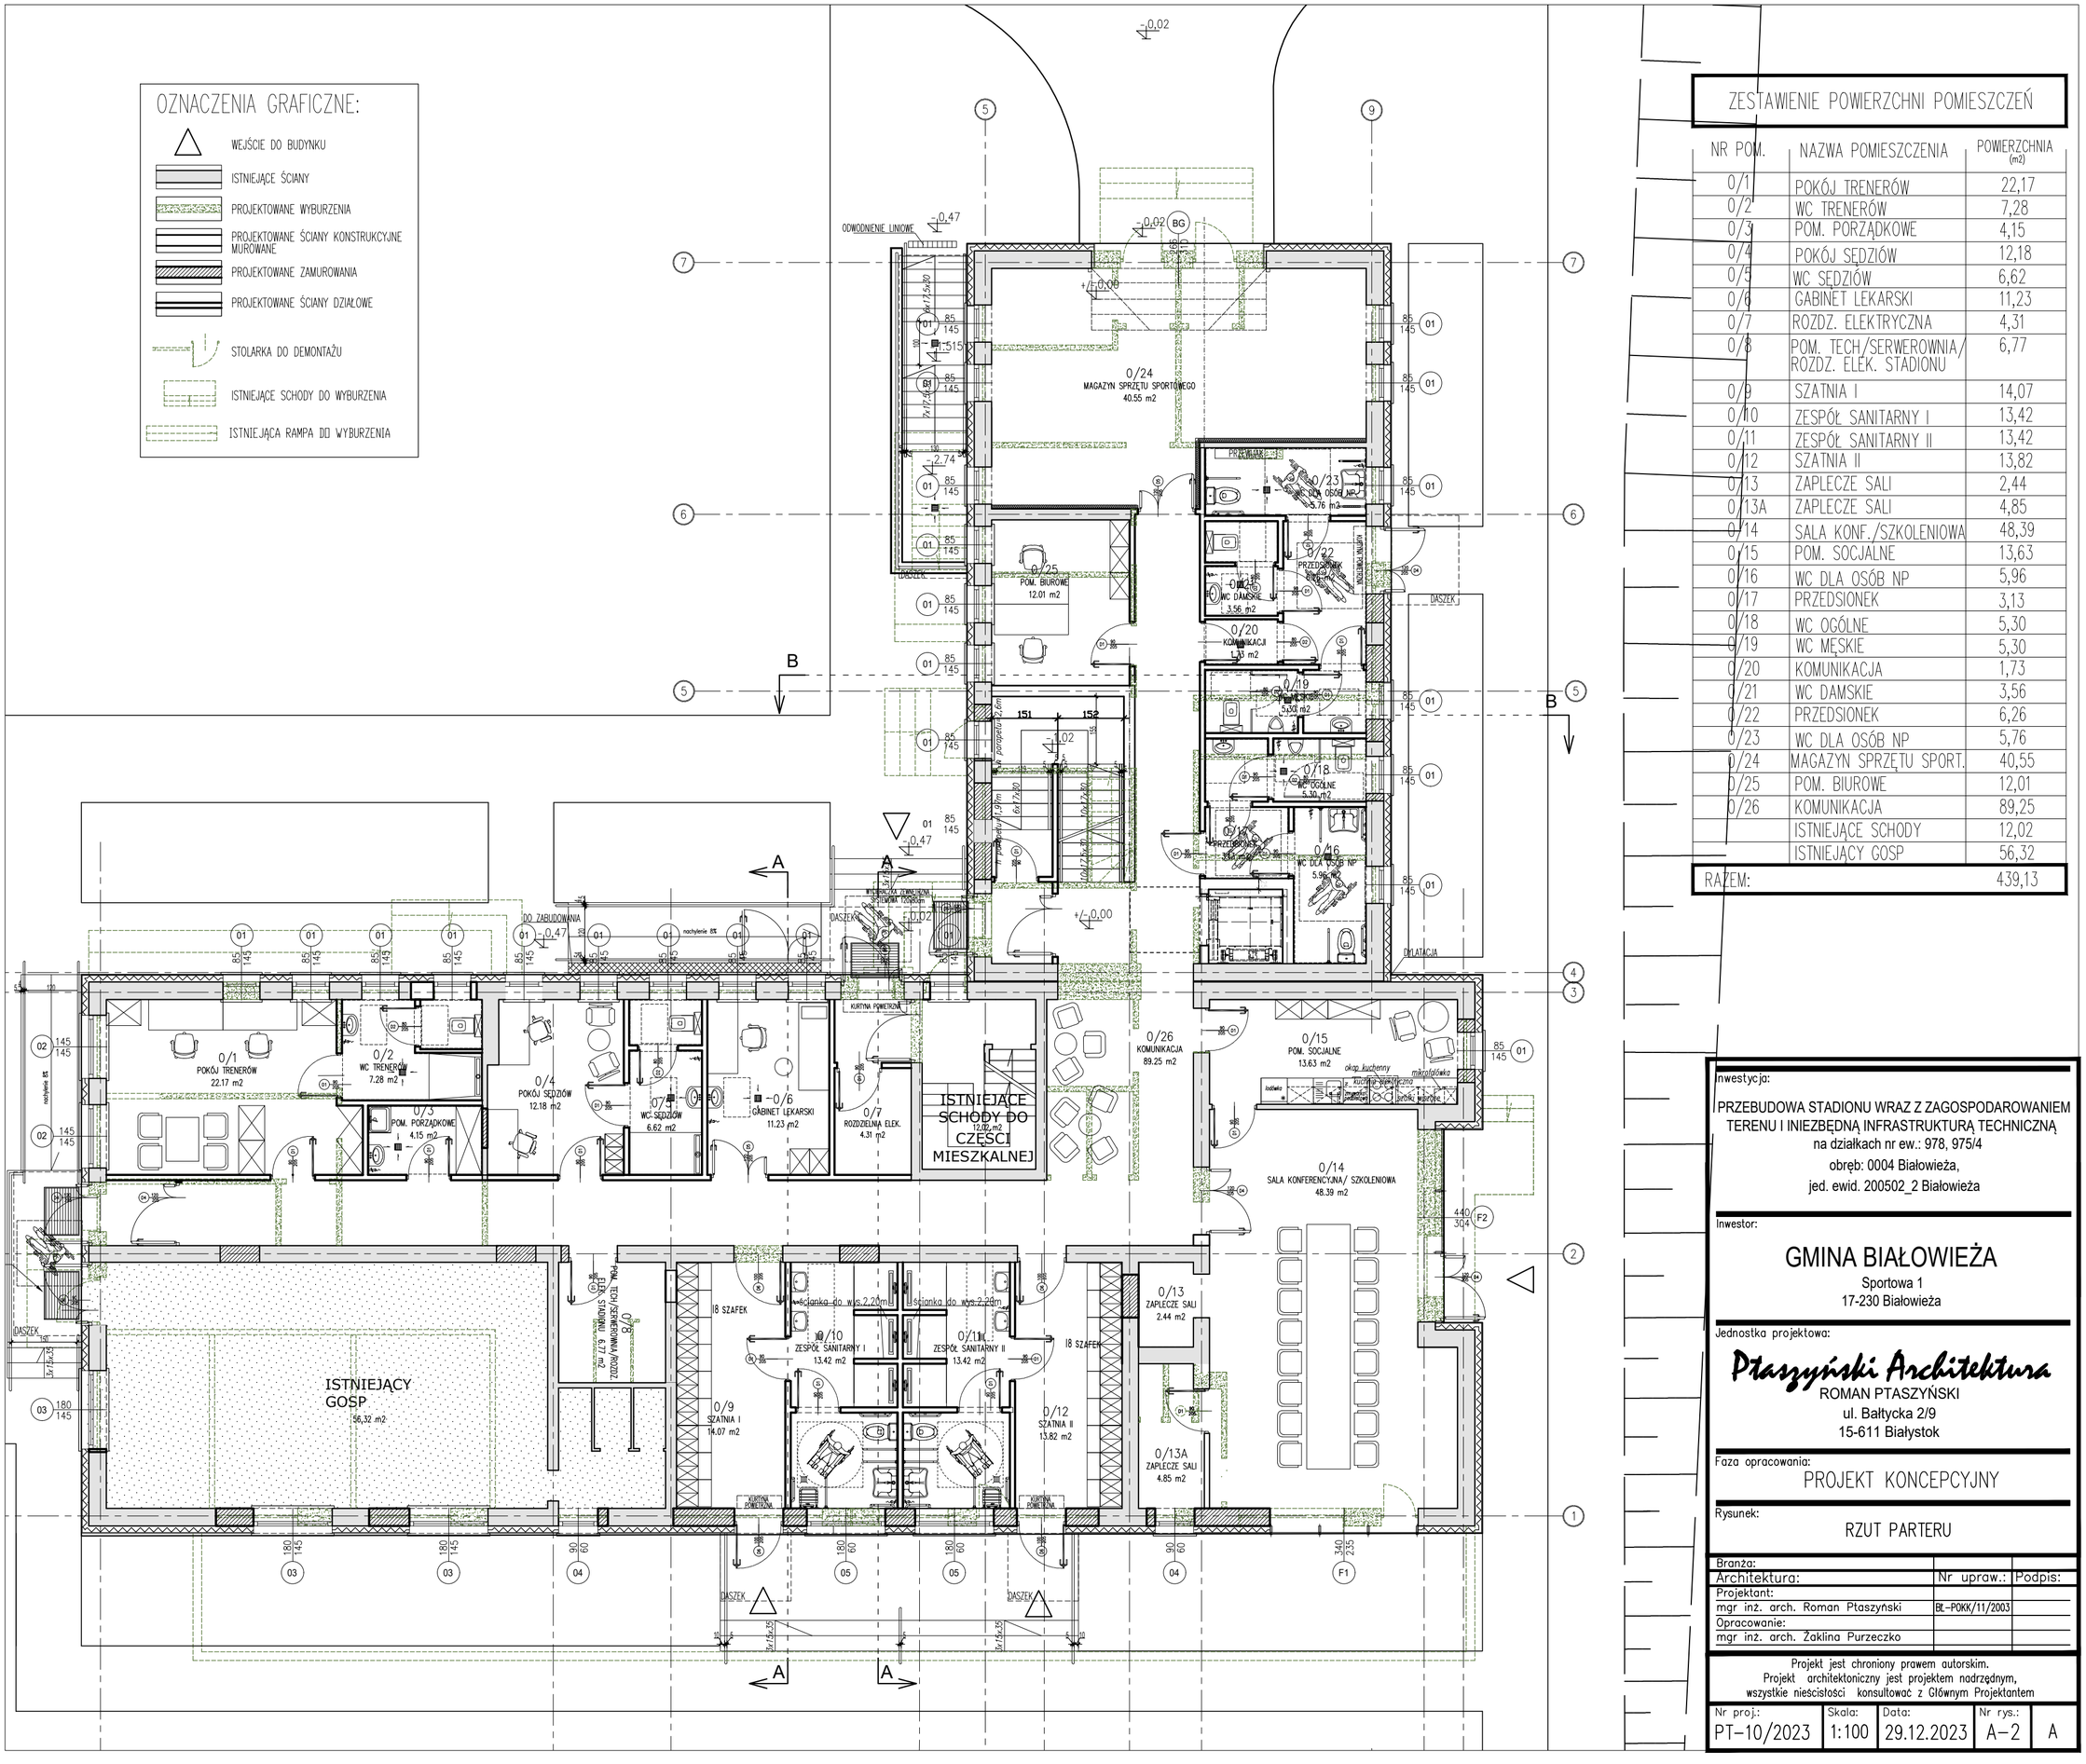

ZESTAWIENIE POWIERZCHNI POMIESZCZEŃ

NR POM.	NAZWA POMIESZCZENIA	POWIERZCHNIA (m2)
0/1	POKÓJ TRENERÓW	22,17
0/2	WC TRENERÓW	7,28
0/3	POM. PORZĄDKOWE	4,15
0/4	POKÓJ SĘDZIÓW	12,18
0/5	WC SĘDZIÓW	6,62
0/6	GABINET LEKARSKI	11,23
0/7	ROZDZ. ELEKTRYCZNA	4,31
0/8	POM. TECH/SERWEROWNIA/ ROZDZ. ELEK. STADIONU	6,77
0/9	SZATNIA I	14,07
0/10	ZESPÓŁ SANITARNY I	13,42
0/11	ZESPÓŁ SANITARNY II	13,42
0/12	SZATNIA II	13,82
0/13	ZAPLECZE SALI	2,44
0/13A	ZAPLECZE SALI	4,85
0/14	SALA KONF./SZKOLENIOWA	48,39
0/15	POM. SOCJALNE	13,63
0/16	WC DLA OSÓB NP	5,96
0/17	PRZEDSIONEK	3,13
0/18	WC OGÓLNE	5,30
0/19	WC MĘSKIE	5,30
0/20	KOMUNIKACJA	1,73
0/21	WC DAMSKIE	3,56
0/22	PRZEDSIONEK	6,26
0/23	WC DLA OSÓB NP	5,76
0/24	MAGAZYN SPRZĘTU SPORT.	40,55
0/25	POM. BIUROWE	12,01
0/26	KOMUNIKACJA	89,25
	ISTNIEJĄCE SCHODY	12,02
	ISTNIEJĄCY GOSP	56,32
RAZEM:		439,13

Inwestycja:

PRZEBUDOWA STADIONU WRAZ Z ZAGOSPODAROWANIEM TERENU I INIEZBĘDNĄ INFRASTRUKTURĄ TECHNICZNĄ
na działkach nr ew.: 978, 975/4
obręb: 0004 Białowieża,
jed. ewid. 200502_2 Białowieża

Inwestor:

GMINA BIAŁOWIEŻA
Sportowa 1
17-230 Białowieża

Jednostka projektowa:

Ptaszyński Architektura
ROMAN PTASZYŃSKI
ul. Bałtycka 2/9
15-611 Białystok

Faza opracowania:

PROJEKT KONCEPCYJNY

Rysunek:

RZUT PARTERU

Branża:		
Architektura:	Nr upraw.:	Podpis:
Projektant:		
mgr inż. arch. Roman Ptaszyński	BL-POKK/11/2003	
Opracowanie:		
mgr inż. arch. Żaklina Purzeczko		

Projekt jest chroniony prawem autorskim.
Projekt architektoniczny jest projektem nadrzędnym,
wszystkie nieścisłości konsultować z Głównym Projektantem

Nr proj.:	Skala:	Data:	Nr rys.:	
PT-10/2023	1:100	29.12.2023	A-2	A