




WIDOK OD STRONY PÓŁNOCNEJ

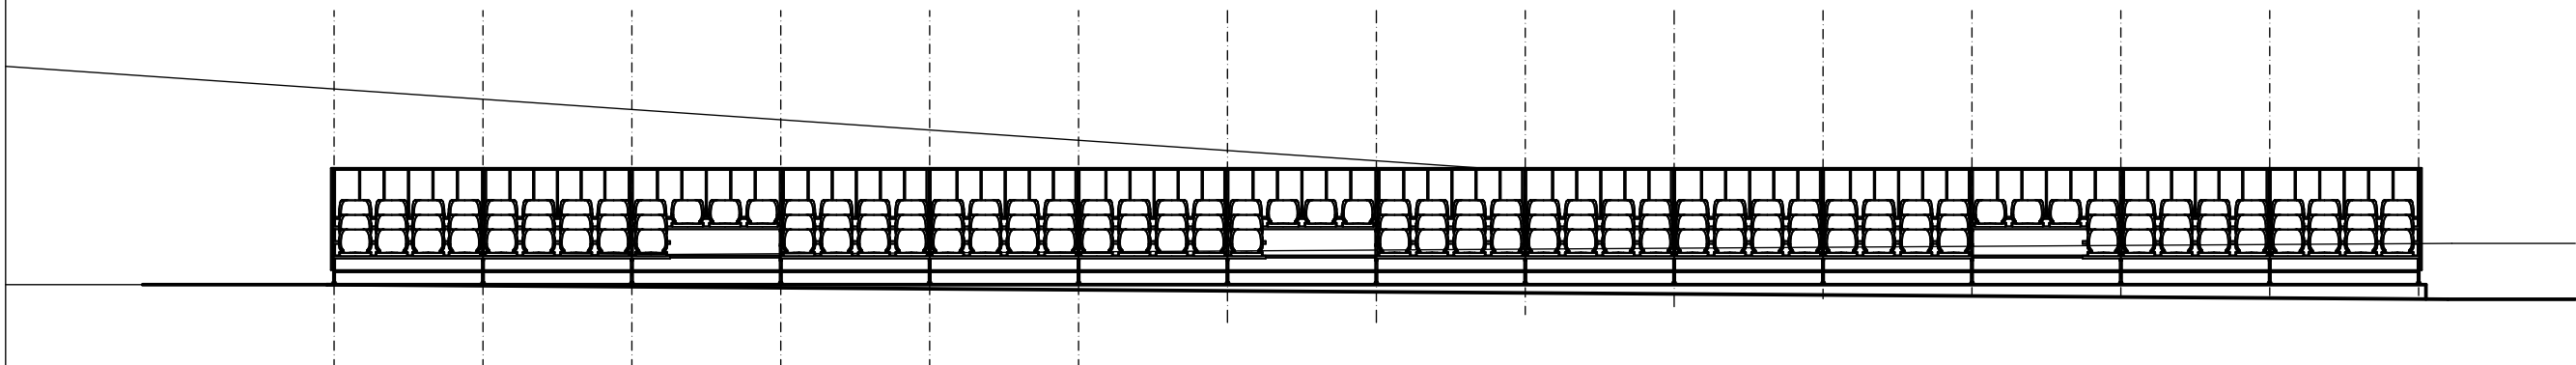

WIDOK OD STRONY POŁUDNIOWEJ

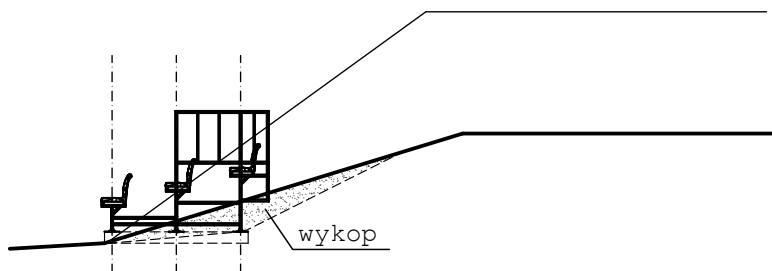

WIDOK OD STRONY WSCHODNIEJ

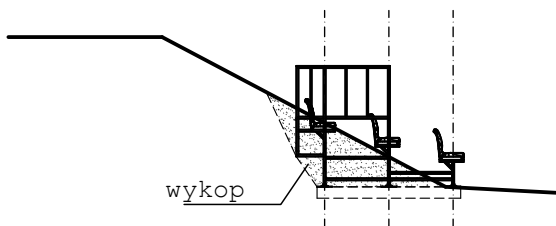

WIDOK OD STRONY ZACHODNIEJ

NEOFORMA Jednostka projektowa Studio Projektowe "NEOFORMA" 37-700 Przemyśl, ul. Barska 15/10 tel. (016) 670-53-70 www.neoforma.com.pl	Architektura Krzysztof Karaś		Branża ARCHITEKTURA	Nazwa rysunku WIDOKI WZGLĘDEM STRON ŚWIATA	Data	Skala 1 : 100
	Projektant Sylwester Karaś Upr. bud. UAN/VII/8386/9/88		Temat projektu BUDOWA TRYBUNY NA STADIONIE SPORTOWYM W M.WALAWA, REALIZOWANA W RAMACH ZADANIA PN.: „MODERNIZACJA INFRASTRUKTURY SPORTOWEJ NA TERENIE GMINY ORŁY”	Miejsce inwestycji dz. nr 184 obr. 0012 Walawa, gm.Orły	Inwestor Gmina Orły ul. Przemyska 3 37-716 Orły	PROJEKT
						Nr rysunku A-3