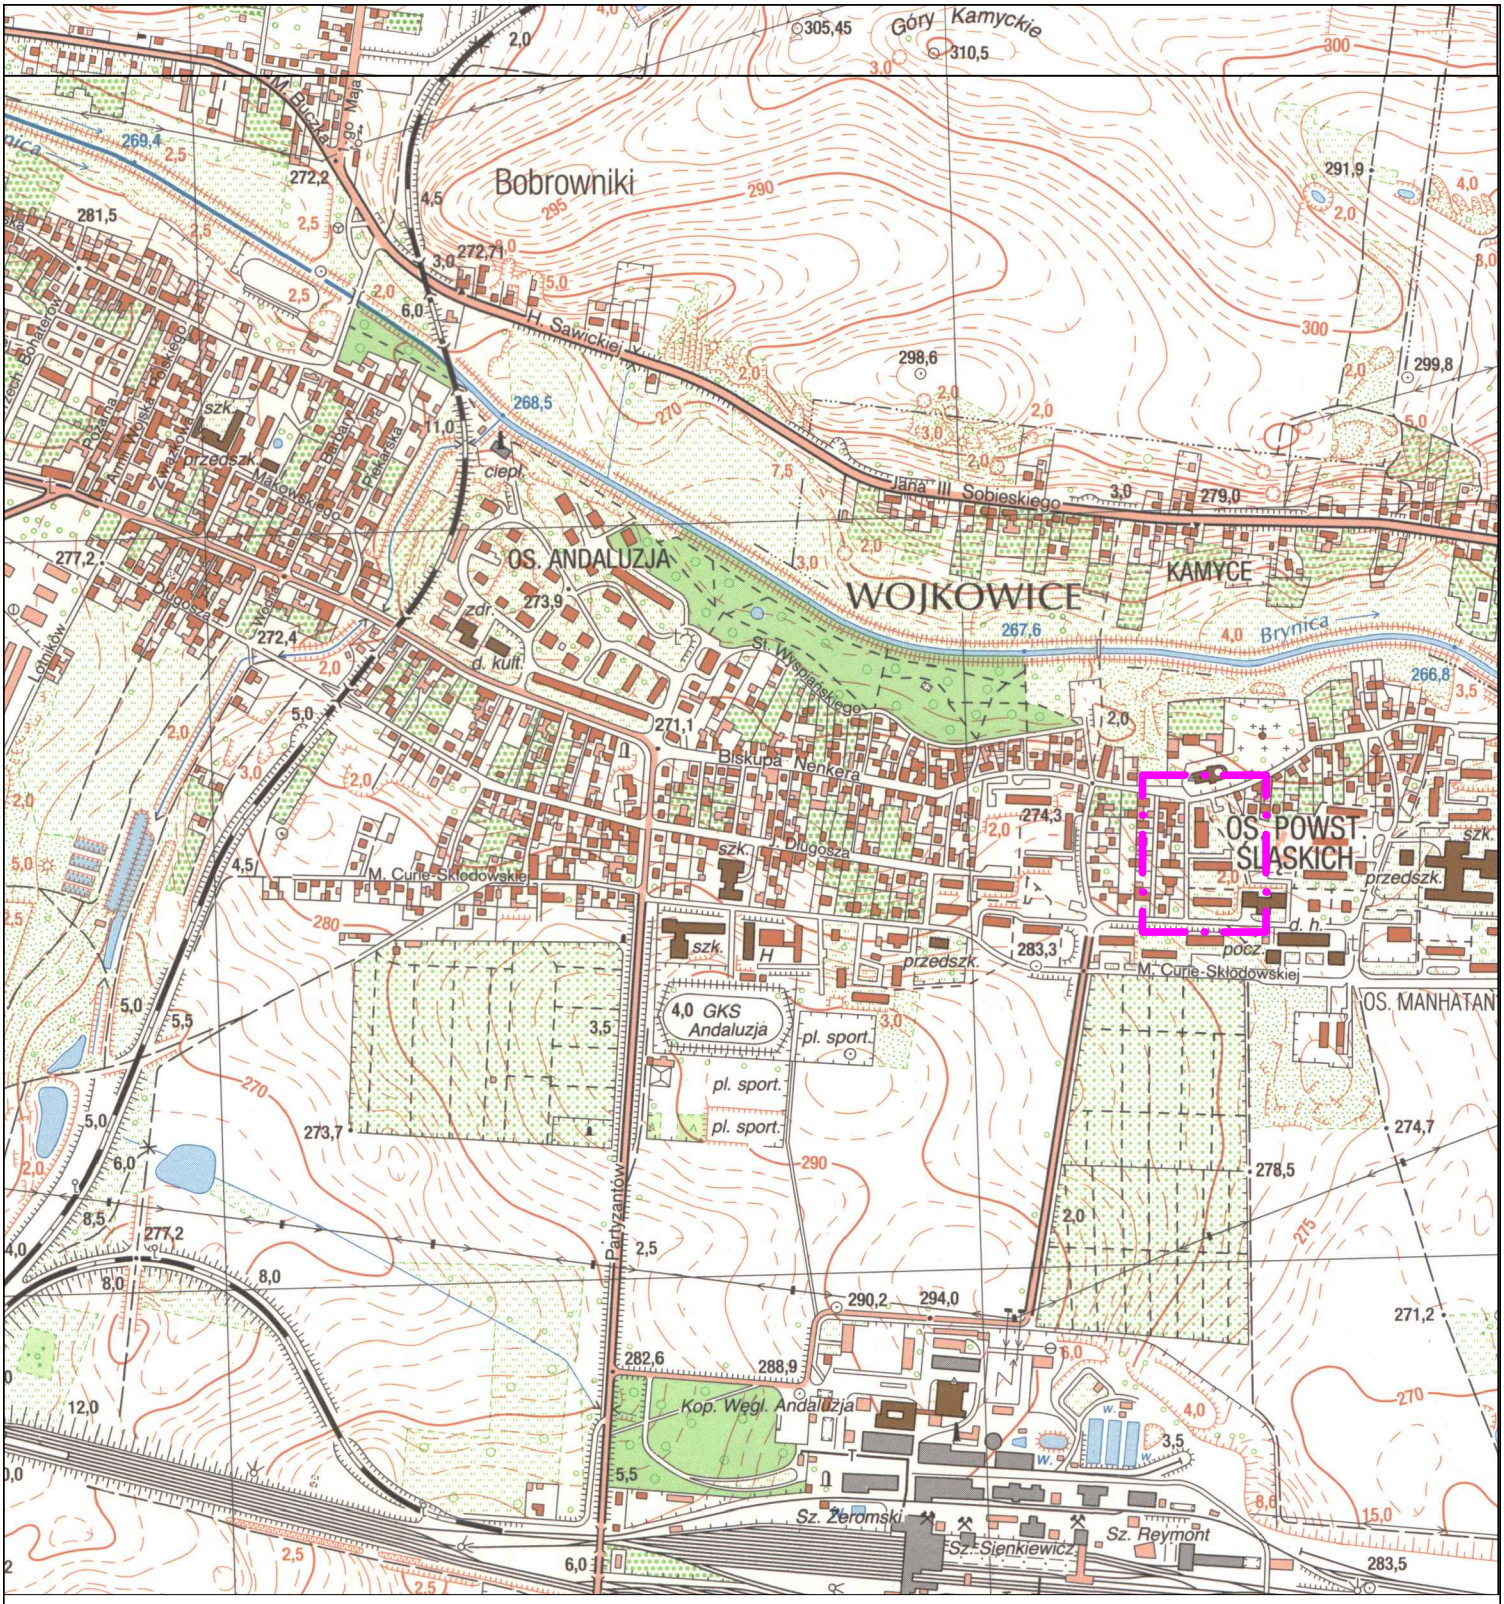

LEGENDA:

zakres opracowania

JEDNOSTKA PROJEKTUJĄCA: WODKAN - PROJEKT Barbara Auguściak 41-200 Sosnowiec, ul. Patriotów 7B/1, tel. 885 04 55 55, barbara_augusciak@poczta.onet.pl					
INWESTOR: Miejskie Przedsiębiorstwo Wodociągów i Kanalizacji spółka z o.o. 41-946 Piekary Śląskie ul. Roździeńskiego 38					
NAZWA INWESTYCJI: "Budowa sieci wodociągowej i kanalizacji sanitarnej w rejonie ulicy Nankera 194 i Krupy w rejonie budynków 9-15 w Piekarach Śląskich"					DATA OPRACOWANIA: 12.2019 r.
RODZAJ OPRACOWANIA: PROJEKT BUDOWLANY					NR RYSUNKU: T01
TYTUŁ RYSUNKU: Orientacja					SKALA: 1:10 000
PROJEKTANT: mgr inż. Barbara Auguściak	NR UPR.: WZUiA nr 132/84	PODPIS:	SPRAWDZAJĄCY: mgr inż. Marek Wilczok	NR UPR.: SLK/2075/POOS/08	PODPIS: