



Detal - Pszczoła


Rzut z góry

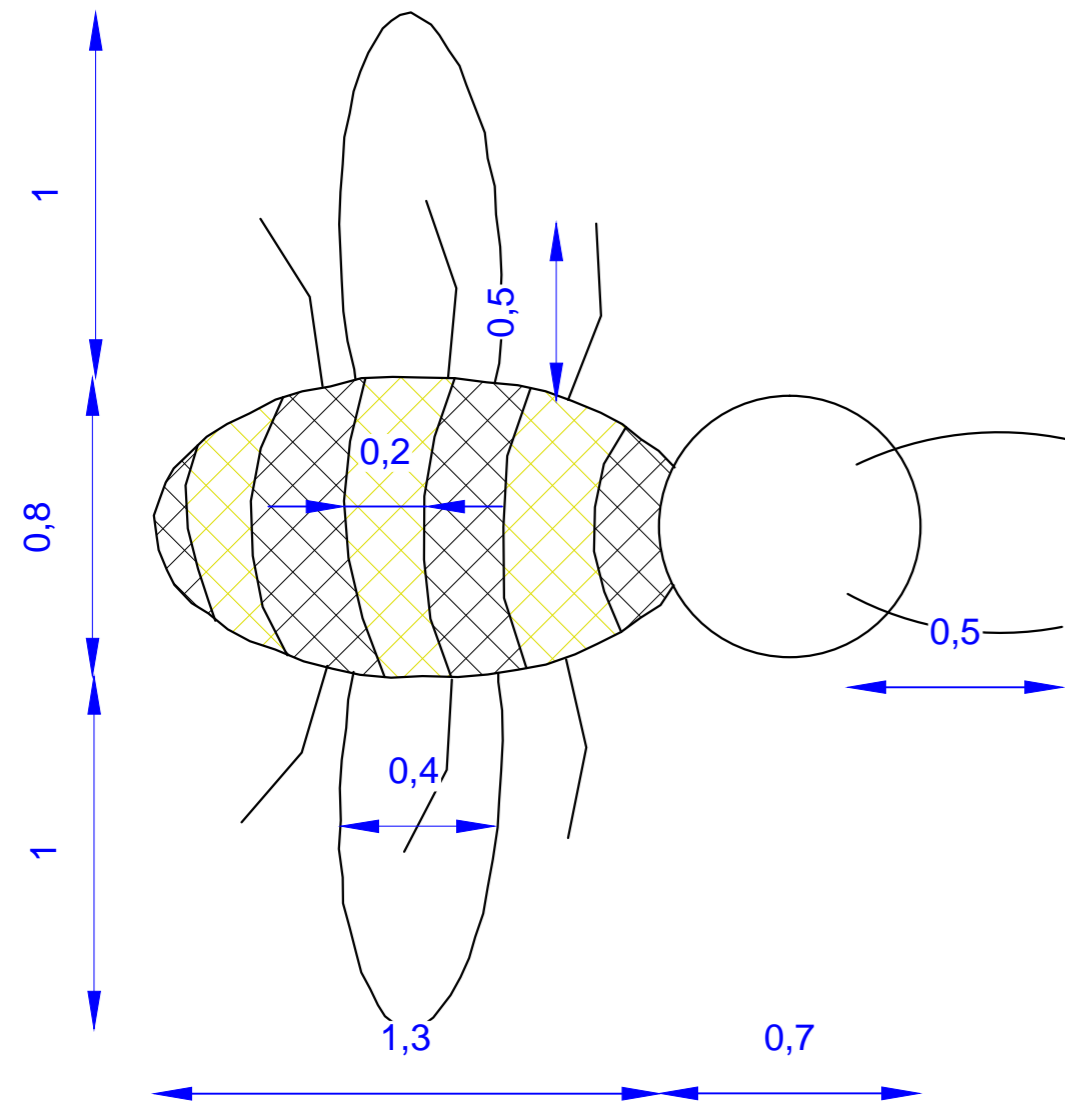

Rzut z boku

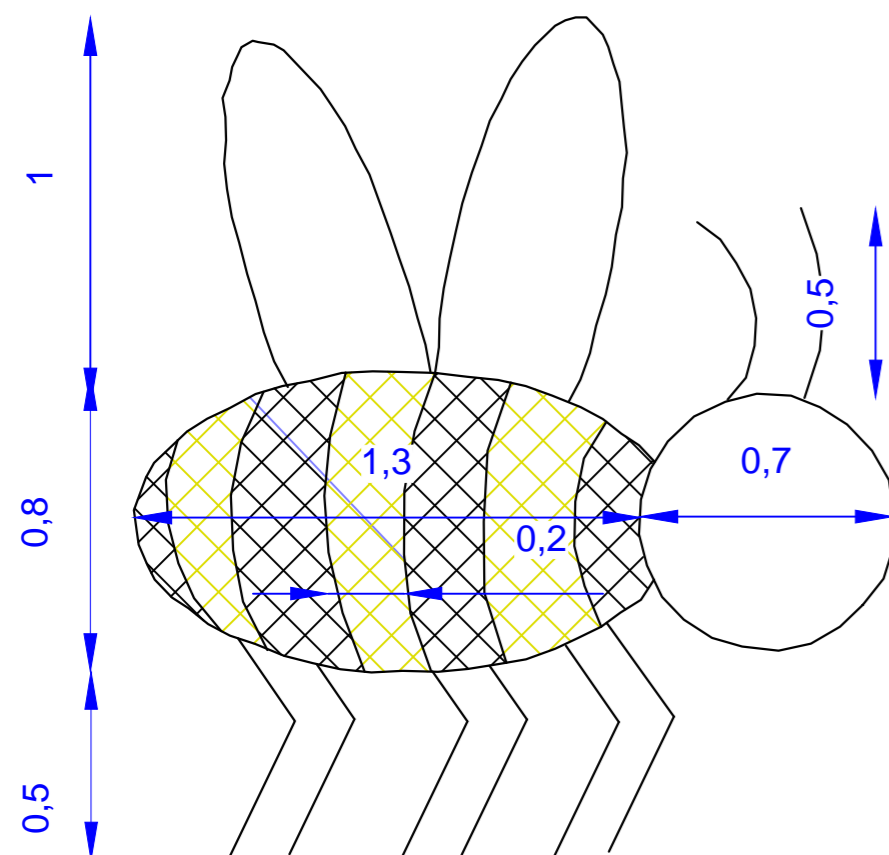

głowa, skrzydła, nogi i czułki
wykonane z prętów ocynkowanych

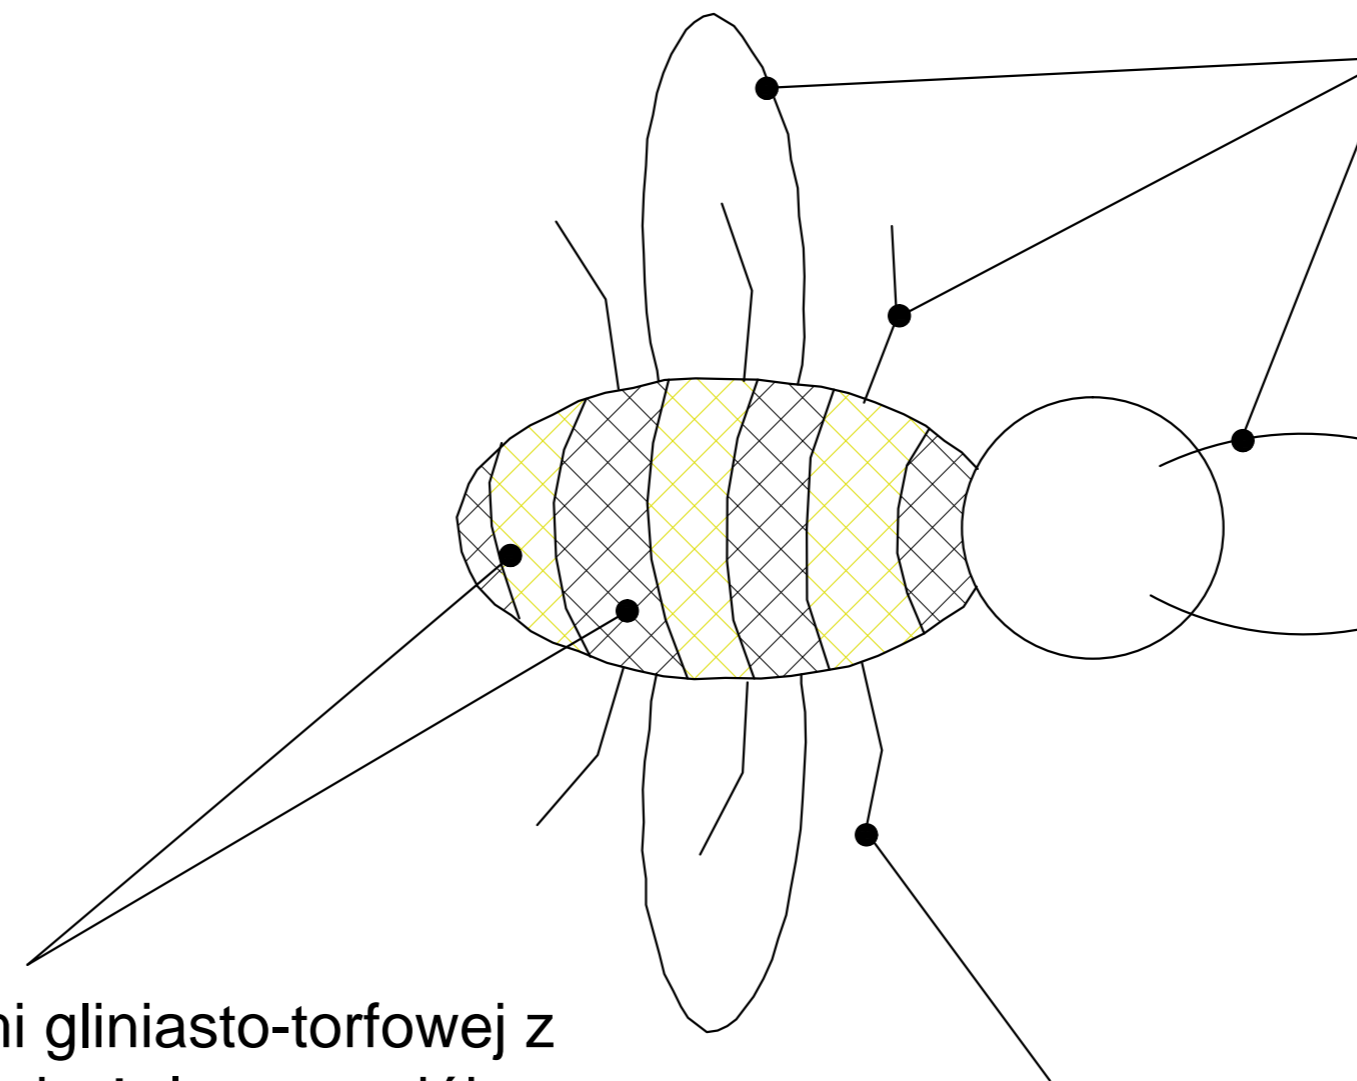

nogi zakotwione
w gruncie

nasyp z ziemi gliniasto-torfowej z
dodatkiem hydrożelu oraz włókna
kokosowego, zabezpieczony
konstrukcją okrywającą ze
sztywnej siatki z prętów
ocynkowanych

Aranżacja Zieleni Miejskiej Zuzanna Szeremeta ul. Piłsudskiego 129 06-300 Przasnysz	
NAZWA: Projekt zieleni w pasie drogi wojewódzkiej nr 720 ulicy Pszczelińskiej	
INWESTOR: Mazowiecki Zarząd Dróg Wojewódzkich ul. Jagiellońska 14; 00-048 Warszawa	
ADRES: Brwinów, ul. Pszczelińska	Skala: 1:20
TEMAT: Detal - "PSZCZOŁA"	Z-5
PROJEKTOWAŁ: mgr inż. Zuzanna Szeremeta upr. nr NOT-SITO Poznań/TZ/0142/18	Data: 13.06.2022r