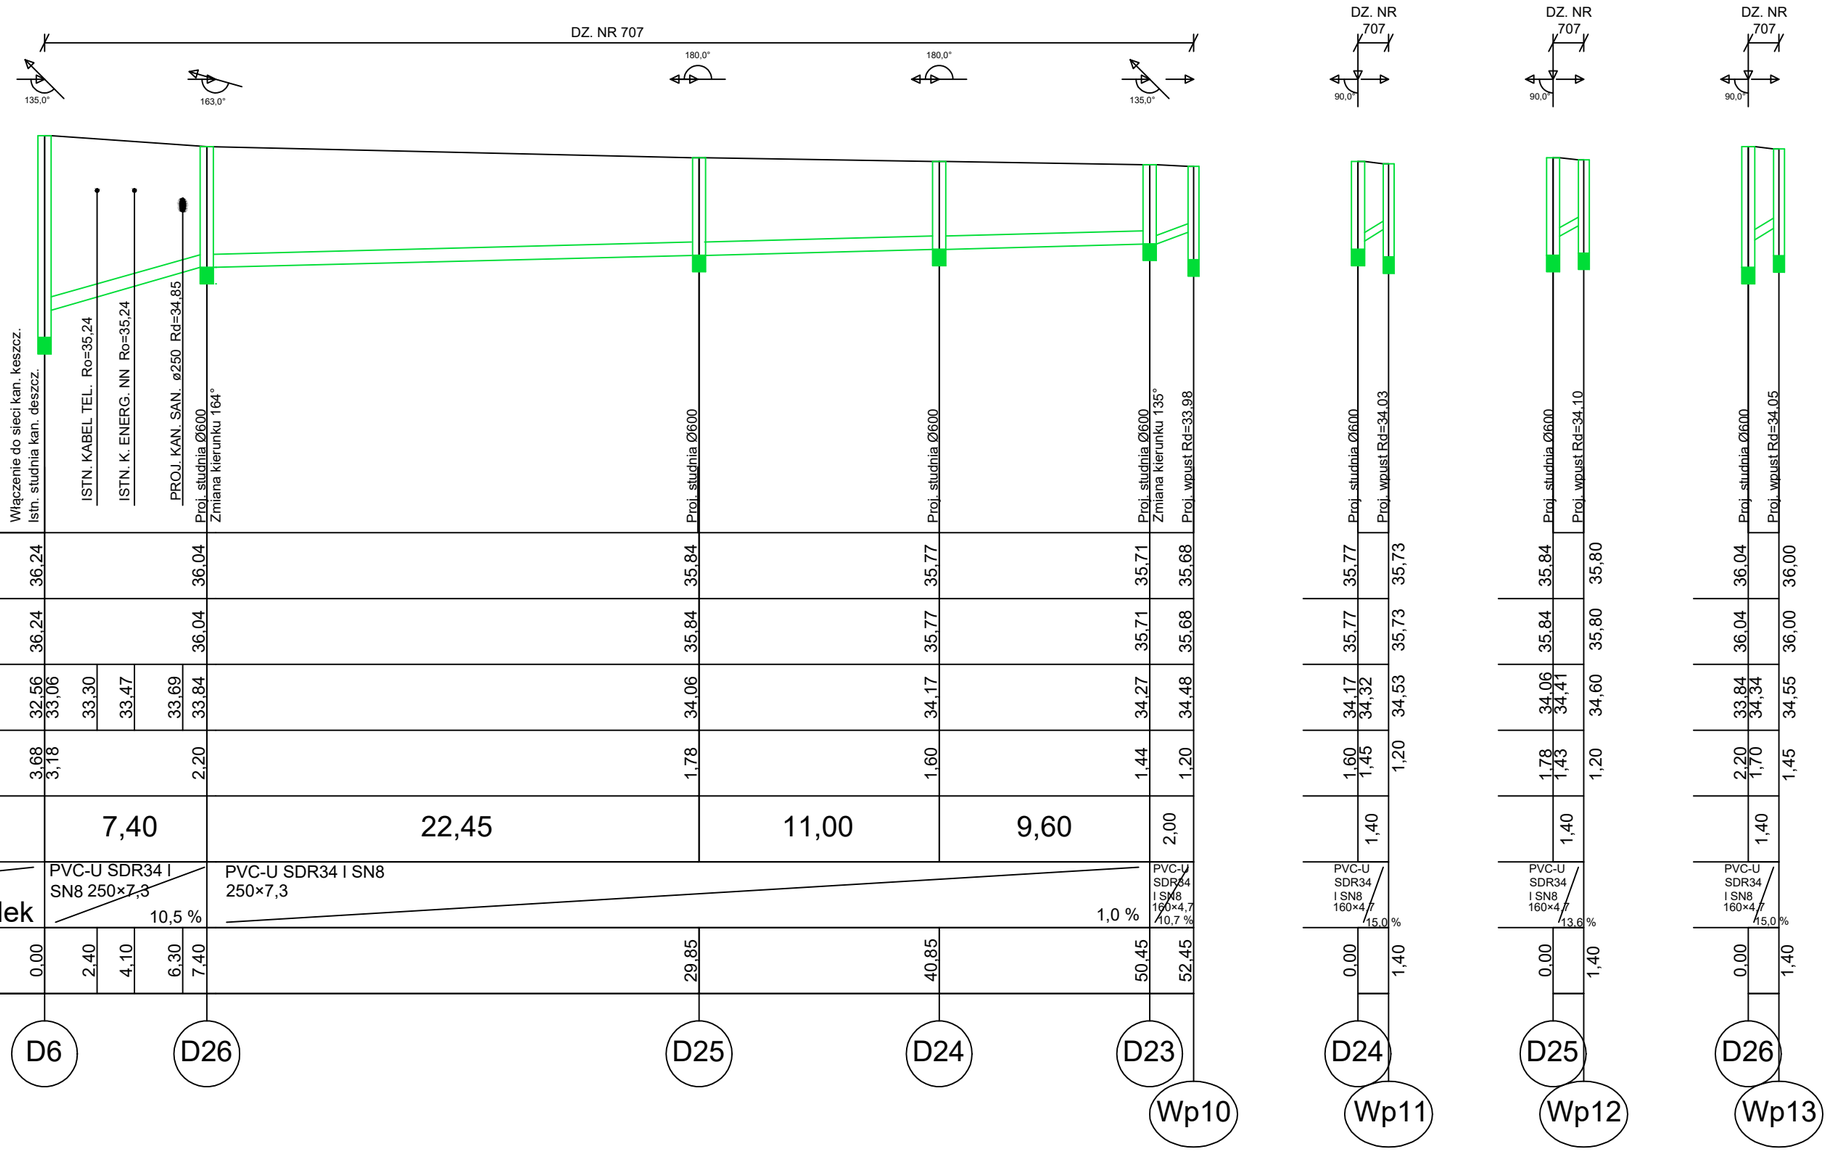

Poziom porównawczy 29,00 m n.p.m.

Rzędna terenu projektowanego	36,24				36,04			35,84		35,77		35,71	35,68		35,77	35,73		35,84	35,80		36,04	36,00		
Rzędna terenu istniejącego	36,24				36,04			35,84		35,77		35,71	35,68		35,77	35,73		35,84	35,80		36,04	36,00		
Rzędna dna kanału	32,56	33,06	33,30	33,47	33,69	33,84		34,06		34,17		34,27	34,48		34,17	34,32	34,53	34,06	34,41	34,60	33,84	34,34	34,55	
Zagłębienie dna kanału [m]	3,68	3,18			2,20			1,78		1,60		1,44	1,20		1,60	1,45	1,20	1,78	1,43	1,20	2,20	1,70	1,45	
Odległości [m]		7,40					22,45				11,00			9,60		1,40			1,40			1,40		
Średnice, materiał / Spadek		PVC-U SDR34 I SN8 250×7,3			10,5 %		PVC-U SDR34 I SN8 250×7,3						1,0 %	PVC-U SDR34 I SN6 160×4,7 10,7 %		PVC-U SDR34 I SN8 160×4,7 15,0 %			PVC-U SDR34 I SN8 160×4,7 13,6 %			PVC-U SDR34 I SN8 160×4,7 15,0 %		
Długość trasy [m]	0,00	2,40	4,10	6,30	7,40		29,85		40,85			50,45	52,45		0,00	1,40		0,00	1,40		0,00	1,40		
	D6				D26		D25		D24			D23	Wp10		D24	Wp11		D25	Wp12		D26	Wp13		

PPD WroTECH sp. z o.o.	**ul. Kunickiego 15, 54-616 Wrocław, tel. 71 357 57 57, fax 71 357 76 36 e-mail: biuro@wrotech.com.pl**		
Inwestor:	Gmina Solec Kujawski, ul. 23 Stycznia 7, 86–050 Solec Kujawski		
Nazwa projektu:	Budowa ulicy Ułańskiej z poszerzeniem pasa drogowego		
Nazwa rysunku:	PROFIL KAN. DESZCZ. ODC. D6–Wp10/Wp11/Wp12/Wp13		
Branża: Instalacje sanitarne	***Projektant:*** mgr inż. Agata Prokopska–Frydel nr upr. w specj. inst. sanit. 381/DOŚ/09	***Sprawdzający:*** inż. Teresa Ziemkowska–Ciura nr upr. w specj. inst. sanit. 66/DOŚ/04	
	Asystent projektanta: mgr inż. Paulina Fassa		
Data: 02.2019	***Stadium:*** Proj. bud.	***Nr projektu:*** BZPIFZ.272.18.2018	***Skala:*** 1: 250/100	***Nr rysunku:*** S2_2