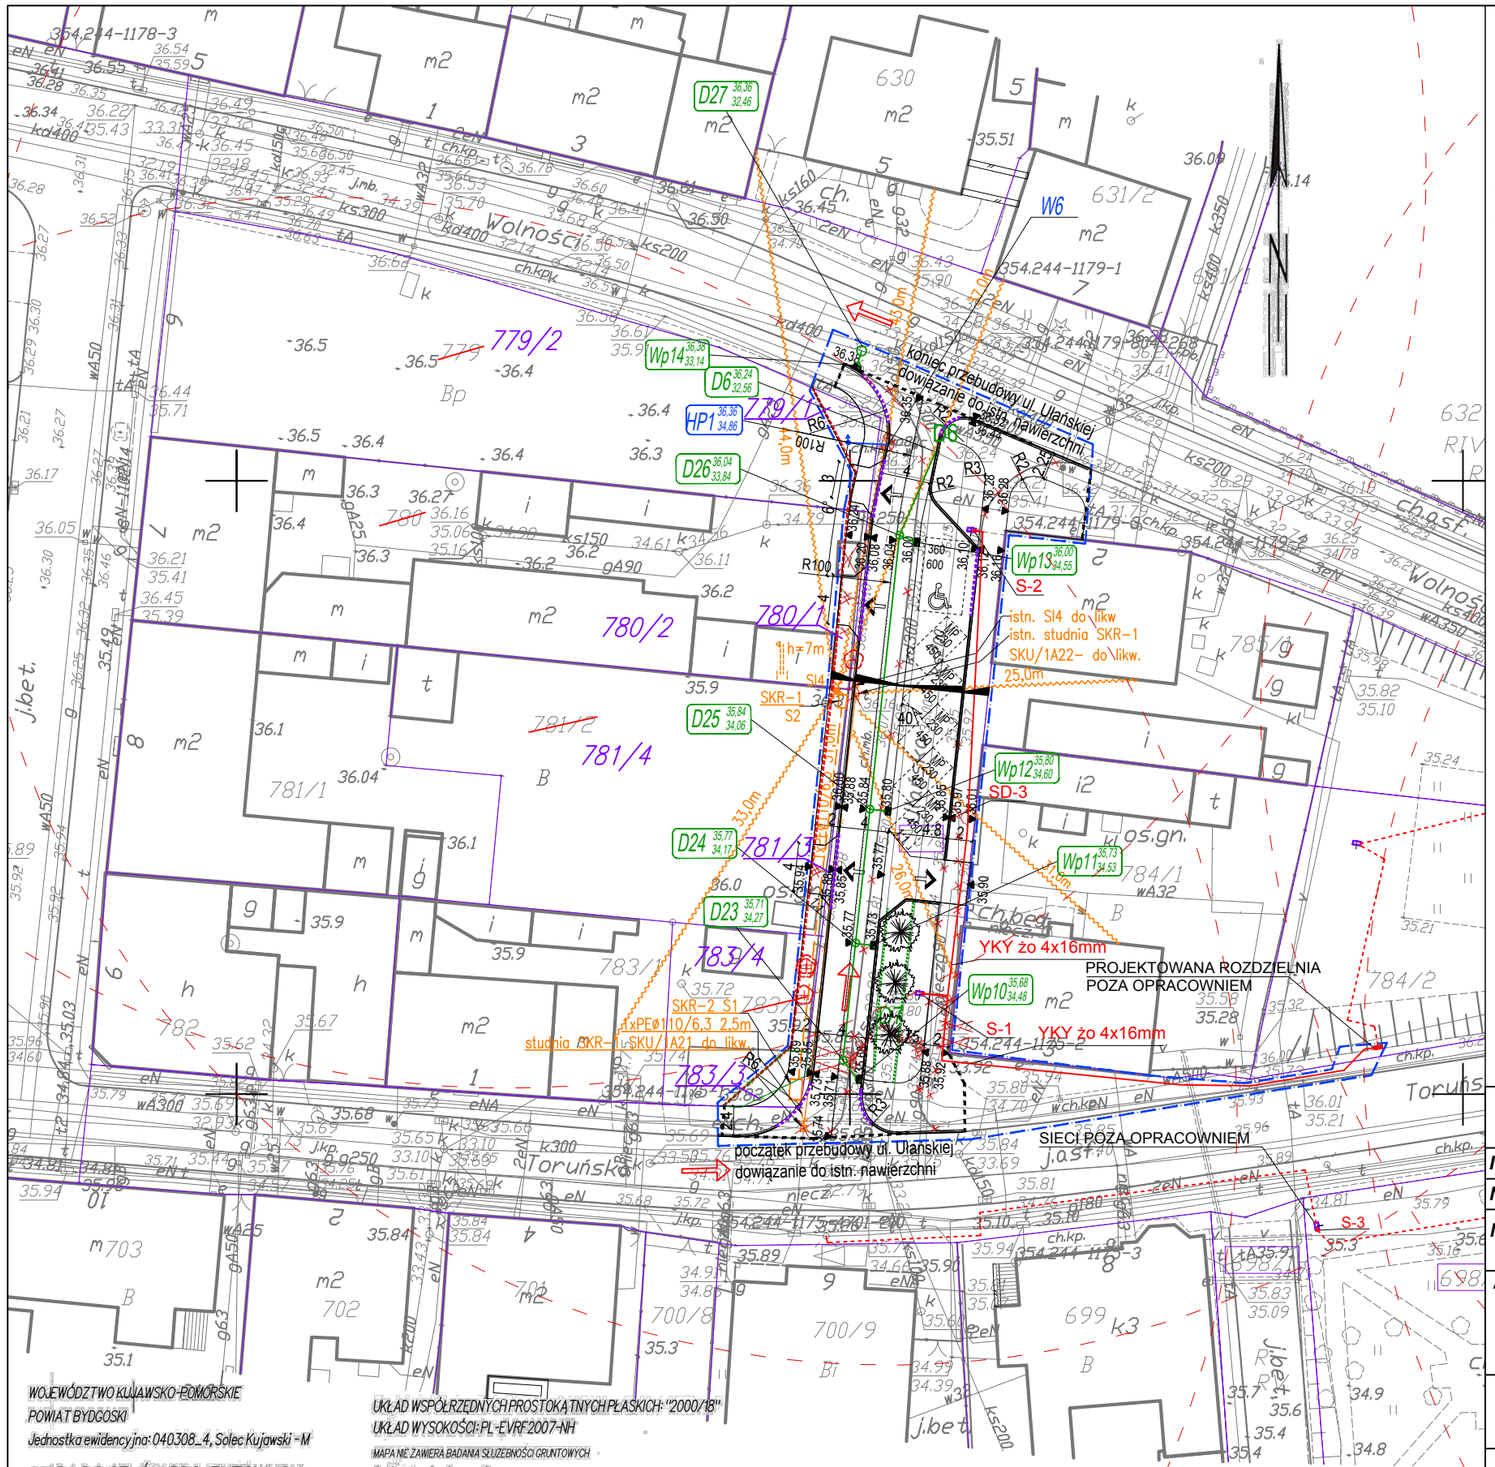

LEGENDA

- GRANICA OPRACOWANIA
- 70/3 GRANICA, NUMER DZIAŁKI
- WPROWADZANA GRANICA DZIAŁKI
- 781/4 WPROWADZANY NUMER DZIAŁKI
- 781/2 ZMIENIANY NR DZIAŁKI
- ELEMENTY ZAGOSPODAROWANIA DO USUNIĘCIA
- PROJEKTOWANE DRZEWA
- DRZEWA DO USUNIĘCIA
- TEREN BIOLOGICZNIE CZYNNY
- EKRAN ZABEZPIECZAJACY ANTYKORZENNY
- KIERUNEK RUCHU
- WJAZD NA DZIAŁKĘ BUDOWLANĄ
- NP 250 PROJEKTOWANE MIEJSCA POSTOJOWE
- PROJEKTOWANE WPUSTY DROGOWE
- 35,84 PROJEKTOWANE RZĘDNE TERENU
- PROEJKTOWANE SPADKI POPRZECZNE
- KABEL TELETECHNICZNY NAPOWIETRZNY DO PRZEŁOŻENIA
- PROJ. KANALIZACJA TELETECHNICZNA
- PROJ. SŁUP, STUDNIA TELETECHNICZNA
- KANALIZACJA TELETECHNICZNA DO LIKWIDACJI
- PROJ. KABEL ELEKTRYCZNY
- PROJ. KABEL ELEKTRYCZNY POZA OPRACOWANIEM
- PROJEKTOWANE OPRAWY OŚWIETLENIOWE
- KABEL DO LIKWIDACJI/UNIECZYNNIENIA
- PROJEKTOWANY WODOCIĄG
- KANALIZACJA DESZCZOWA DO LIKWIDACJI
- PROJEKTOWANA KANALIZACJA DESZCZOWA

POTWIERDZAM ZGODNOŚĆ Z ORYGINAŁEM MAPY DO CELÓW PROJEKTOWYCH
mgr inż. Adam Zoga

WOJEWÓDZTWO KUJAWSKO-POMORSKIE
POWIAT BYDGOSKI
Jednostka ewidencyjna: 040308_4, Solec Kujawski - M

MAPA DO CELÓW PROJEKTOWYCH

Solec Kujawski ul. Św. Stanisława, Plac Jana Pawła II, Bydgoska, Wolności, Kościuszki

Skala 1:500

OBRĘB: M. SOLEC KUJAWSKI

ARKUSZ MAPY: 6.192.23.11.4, 6.192.22.10.14, 6.192.22.10.3.2

ID: 6640.6172.2018

UKŁAD WSPÓŁRZĘDNYCH PROSTOKĄTNYCH PŁASKICH: "2000/18"
UKŁAD WYSOKOŚCI: PL-EVRF2007-NH

MAPA NIE ZAWIERA BADANIA SŁUŻEBNOŚCI GRUNTOWYCH
Granice są granicami prawnymi
Solec Kujawski dnia 30.10.2018

"RGBGEO" Robert Wójtewicz, 86-050 Solec Kujawski, ul. Ogrodowa 3P, tel. 604 671 138, NIP 888-143-40-58, REGON 092478374

GEODETA mgr inż. Robert Wójtewicz 86-050 Solec Kuj., ul. Ogrodowa 3P nr upraw. pzw. 16748

STAROSTA BYDGOSKI
P.0403.20.19.463
25.01.2019
Z up. Starosty Dariusz Zalewski Główny Specjalista

PPD WroTECH sp. z o.o. ul. Kunickiego 15, 54-616 Wrocław, tel. 71 357 57 57, fax 71 357 76 36
e-mail: biuro@wrotech.com.pl

Inwestor:	Gmina Solec Kujawski, ul. 23 Stycznia 7, 86-050 Solec Kujawski
Nazwa projektu:	Budowa ulicy Ułańskiej z poszerzeniem pasa drogowego
Nazwa rysunku:	Projekt zagospodarowania terenu – sieci

Branża:	Projektant:	Sprawdzający:
Architektura	mgr inż. arch. Barbara Nowotnik nr upr. w specj. arch. 20/DSOKK/2013	mgr inż. arch. Marta Michalak nr upr. w specj. arch. 57/DSOKK/2011
	Asystent projektanta: mgr inż. arch. Joanna Rzepka	
Drogi	mgr inż. Adam Zoga nr upr. w specj. dr. 175/88/UW	mgr inż. Mateusz Zoga nr upr. w specj. dr. 76/DOŚ/13
Instalacje sanitarne	mgr inż. Agata Prokopska–Frydel nr upr. w specj. inst. sanit. 381/DOŚ/09	inż. Teresa Ziemkowska–Ciura nr upr. w specj. inst. sanit. 66/DOŚ/04
Instalacje elektryczne	mgr inż. Paweł Bartoszewicz nr upr. w specj. elektr. 53/84/WBPP	mgr inż. Barbara Nocuń nr upr. w specj. elektr. 232/88/UW
Instalacje telekomuni–kacyjne	mgr inż. Marian Łokuciejewski nr upr. w specj. telekom. 1713/99/U	mgr inż. Stanisław Kamiński nr upr. w specj. telekom. 692/89/UW

Data:	Stadium:	Nr projektu:	Skala:	Nr rysunku:
02.2019	Proj. bud.	BZPIFZ.272.18.2018	1:500	PZT2_02