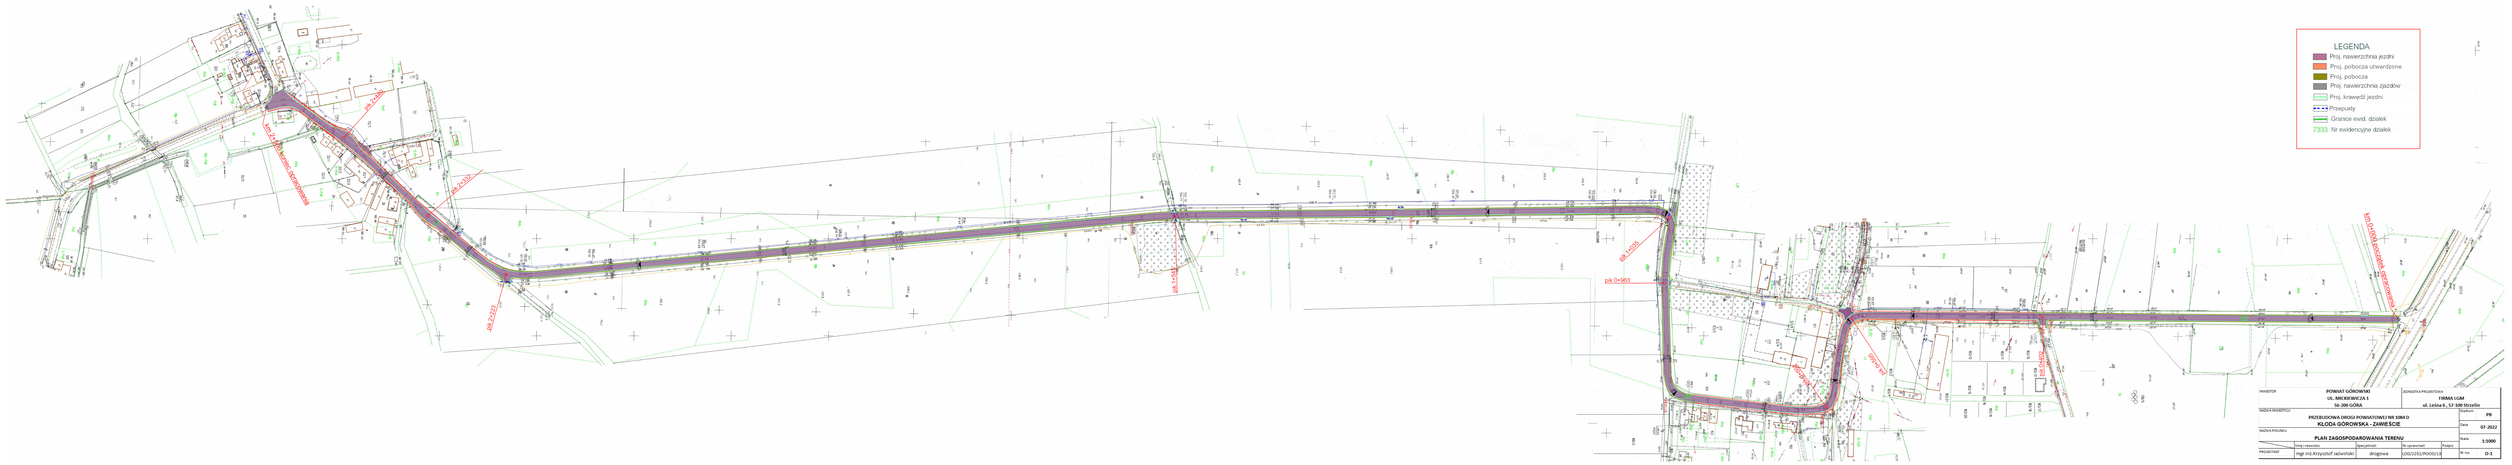

INWESTOR	POWIAT GÓROWSKI UL. MICKIEWICZA 1 56-200 GÓRA	JEDNOSTKA PROJECTOWA	FIRMA LGM ul. Leśna 8 , 57-300 Strzelin
NAZWA INWESTycji	PRZEBUDOWA DROGI PRYWATNEJ NR 1084 O KŁODA GÓROWSKA - ZAMIEŚCIE	Branża	PB
		Data	07-2022
NAZWA RYSUNKU	PLAN ZAGOSPODAROWANIA TERENU	Skala	1:1000
PROJEKTANT	Imię i nazwisko: mgr inż.Krzysztof Jabłoński Specjalność: drogowa Nr upr/uprawn: LOD/2232/POOD/10 Podpis:	Nr rys.	D-1