


PLAN-WSCH

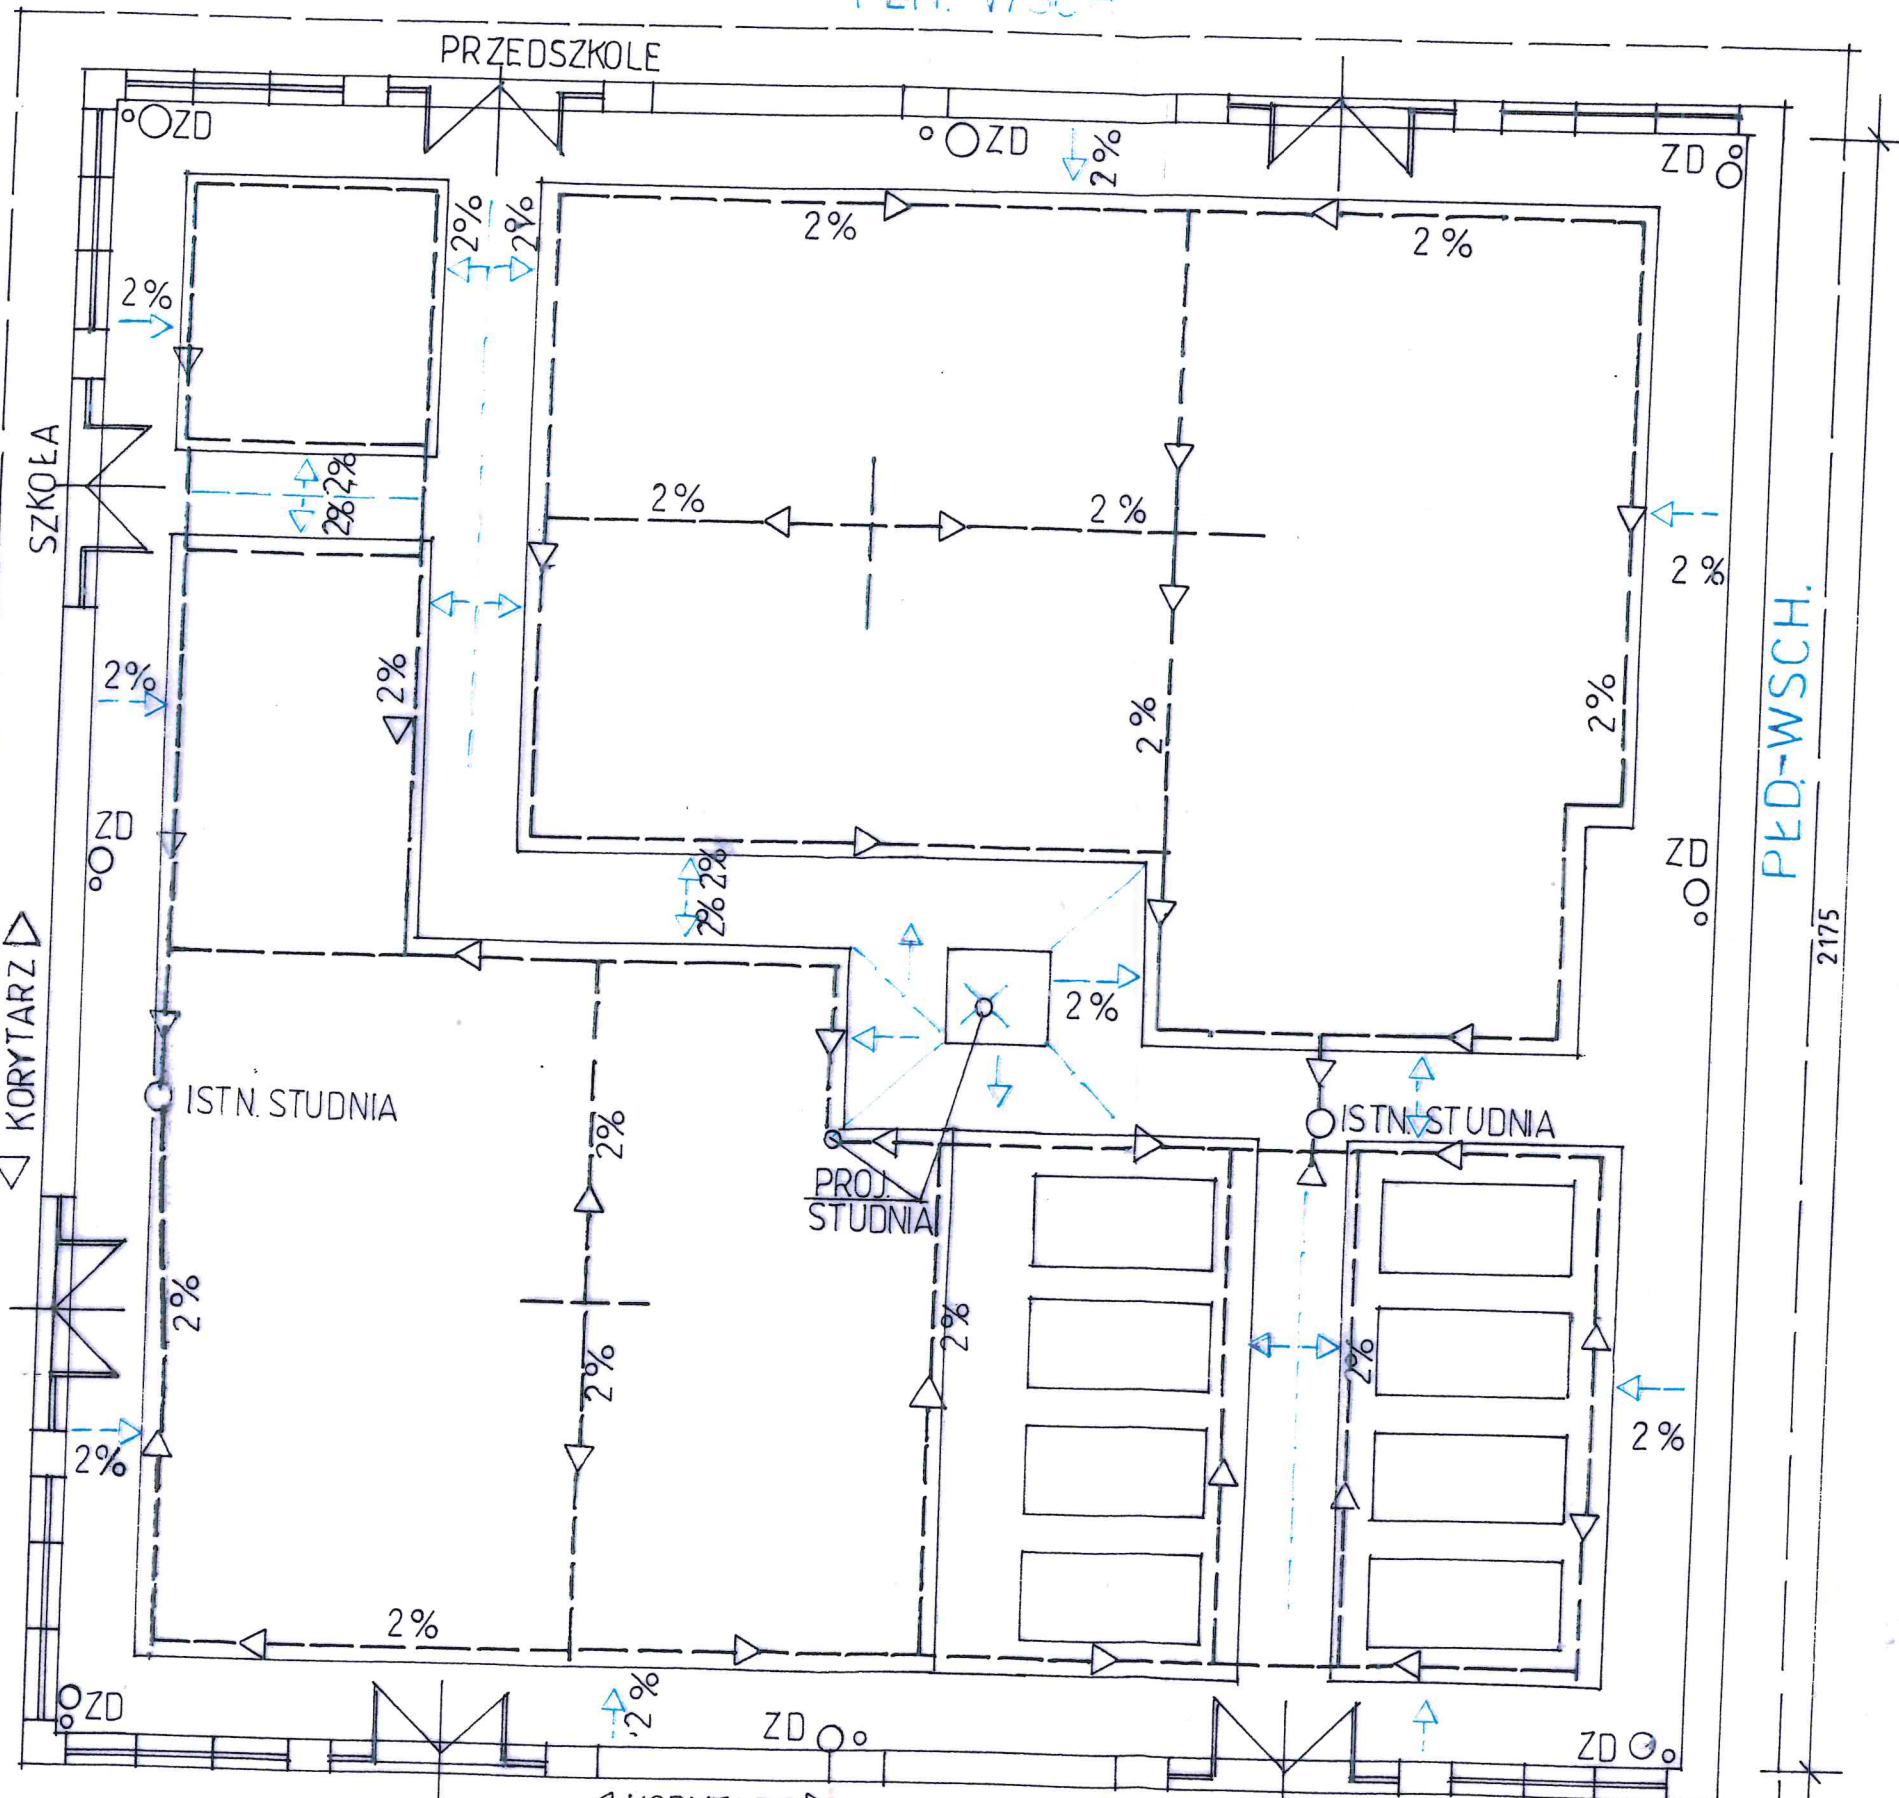

PKD-WSCH.

2175

○ ZD	ZBIORNIK NA DESZCZÓWKĘ
—	PROJ. OBRZEZA
- - -	ODROWADZENIE WODY Z POW. NIETWARDZ.
- - - - -	ODPROWADZENIE WODY Z POWIERZCHNI UTWARDZONYCH
↔ ↔	OGÓLNE DRENAŻ Ø100 SPADEK 2 %

ZAGOSPODAROWANIE PATIO ZESPOŁU SZKOLNO-PRZEDSZKOLNEGO W ŚCINAWCE ŚREDNIEJ W CELU ZWIĘKSZENIE POWIERZCHNI BIOLOGICZNIE CZYNNEJ

Tytuł rysunku	Drenaż – stan projektowany
Data : 21 września 2023	Nr rys. 4
	Skala