



BILANS ROBÓT: KM=4+000.00

Pow. wykopu	Pow. nasypu	Pow. wyrown.
0,25	0,46	0,78

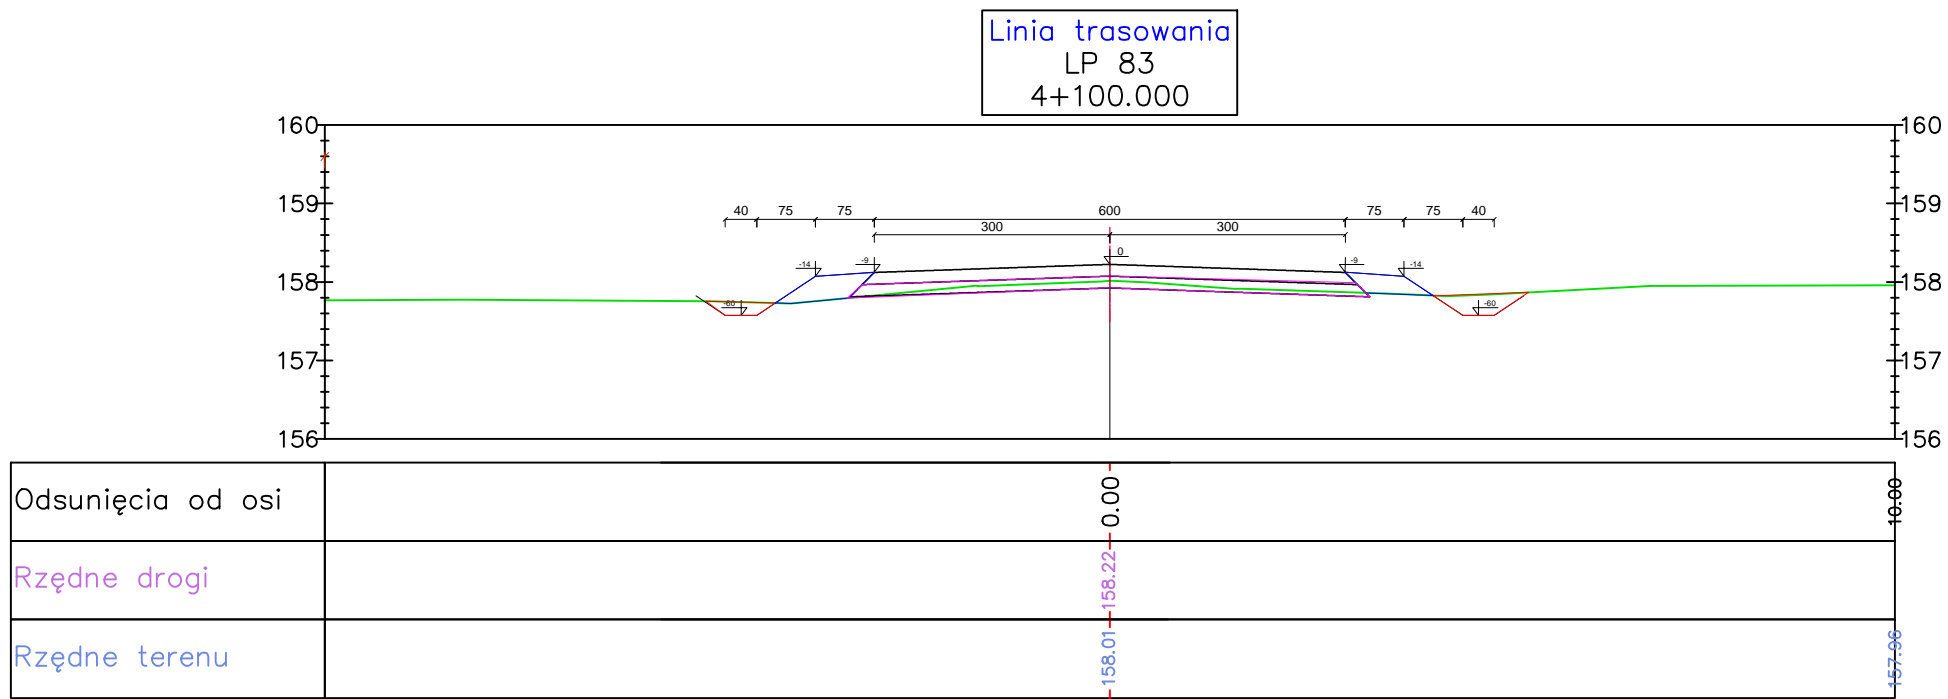


BILANS ROBÓT: KM=4+100.00

Pow. wykopu	Pow. nasypu	Pow. wyrown.
0,33	0,46	1,04

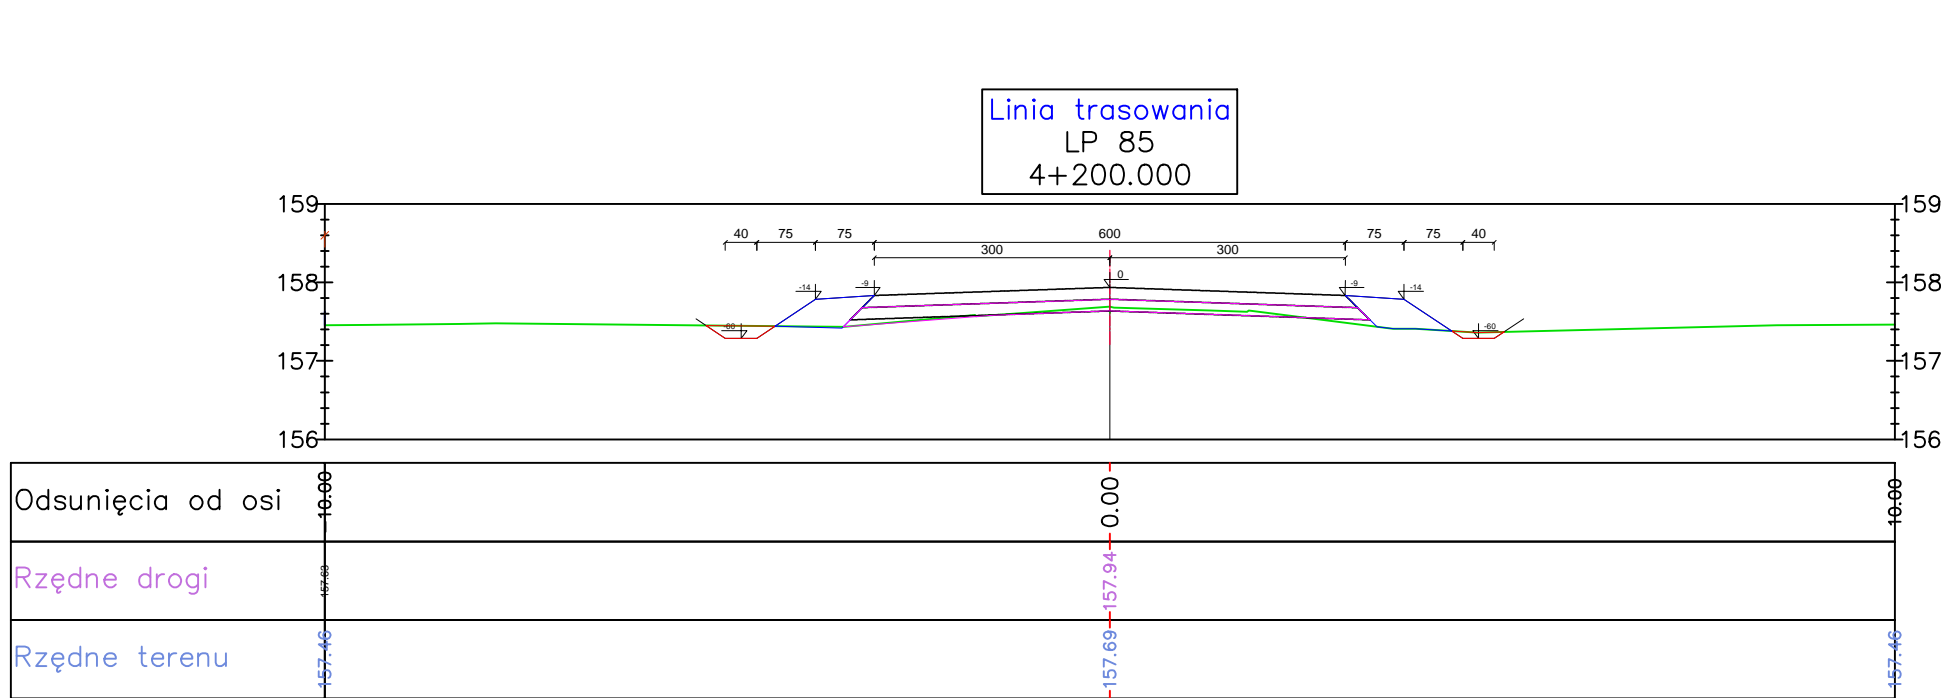


BILANS ROBÓT: KM=4+200.00

Pow. wykopu	Pow. nasypu	Pow. wyrown.
0,15	0,62	1,05

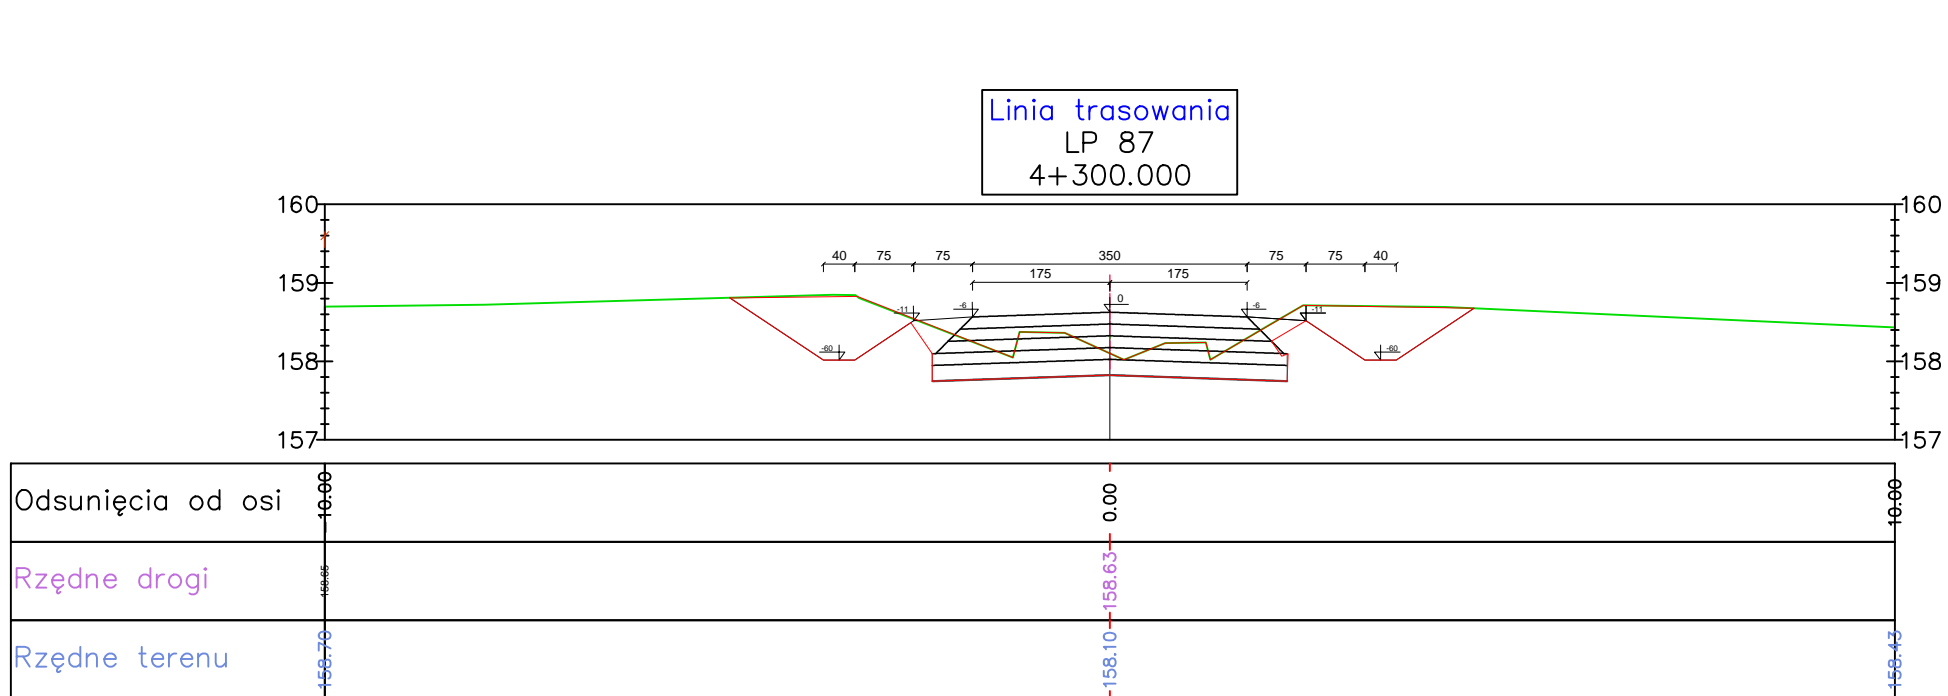


BILANS ROBÓT: KM=4+300.00

Pow. wykopu	Pow. nasypu	
4,23	0,00	

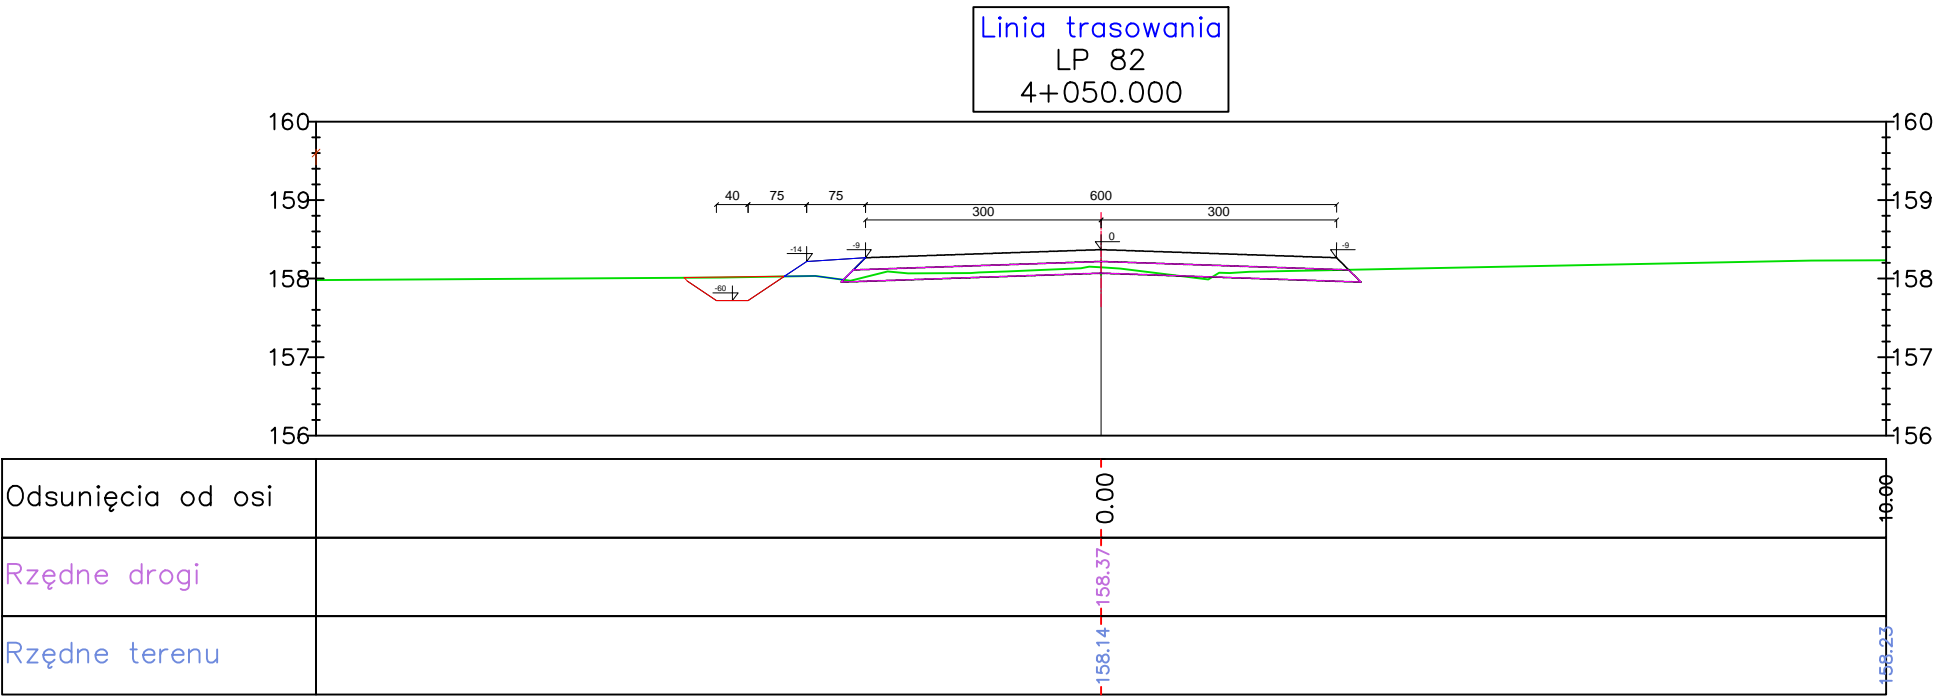


BILANS ROBÓT: KM=4+050.00

Pow. wykopu	Pow. nasypu	Pow. wyrown.
0,26	0,17	0,97

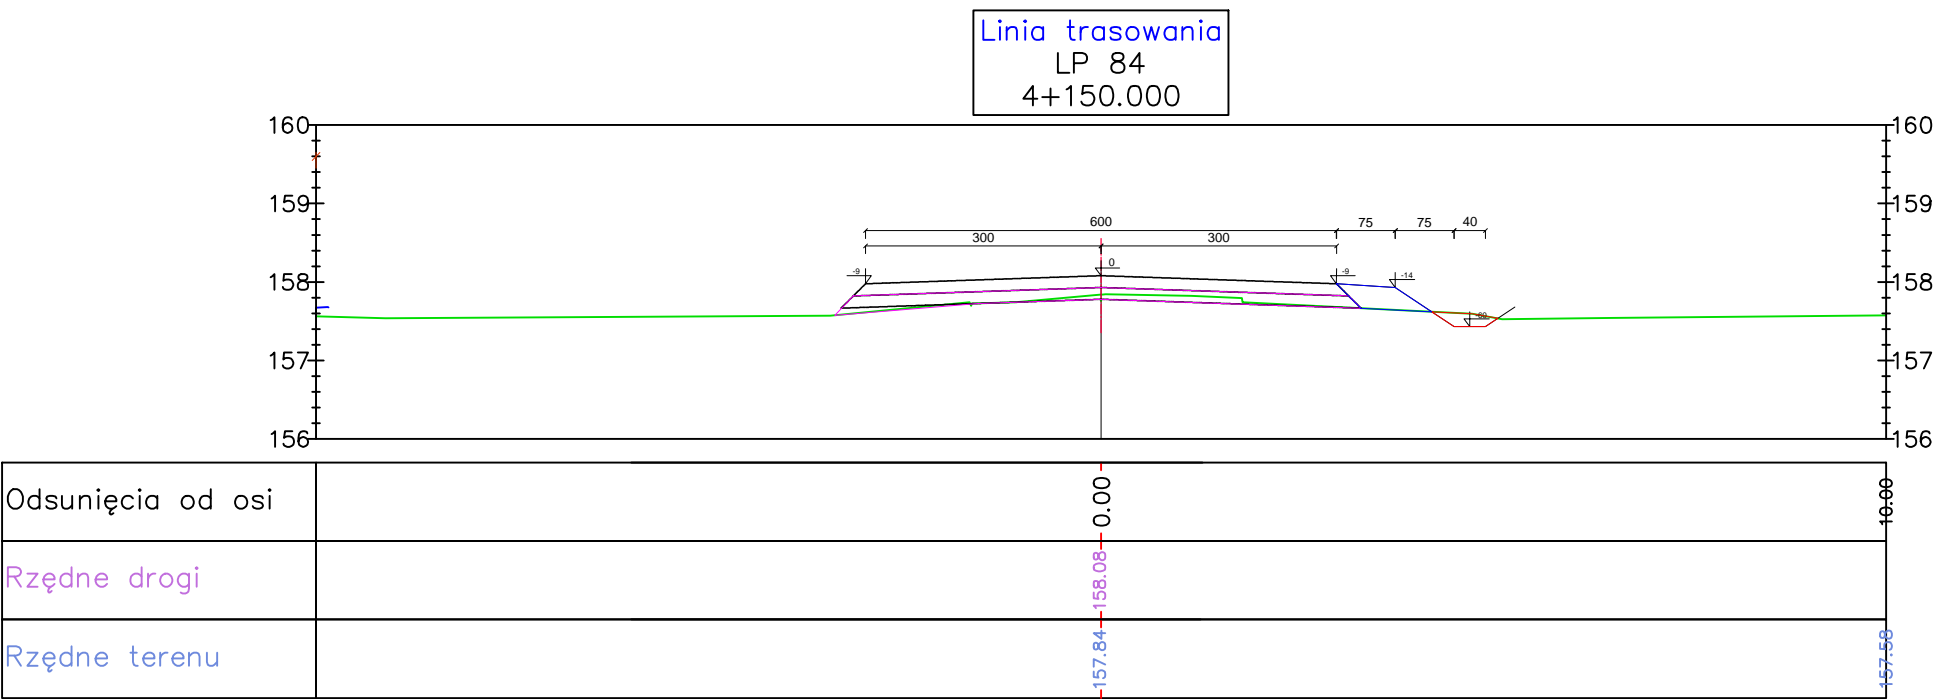


BILANS ROBÓT: KM=4+150.00

Pow. wykopu	Pow. nasypu	Pow. wyrown.
0,10	0,24	1,05

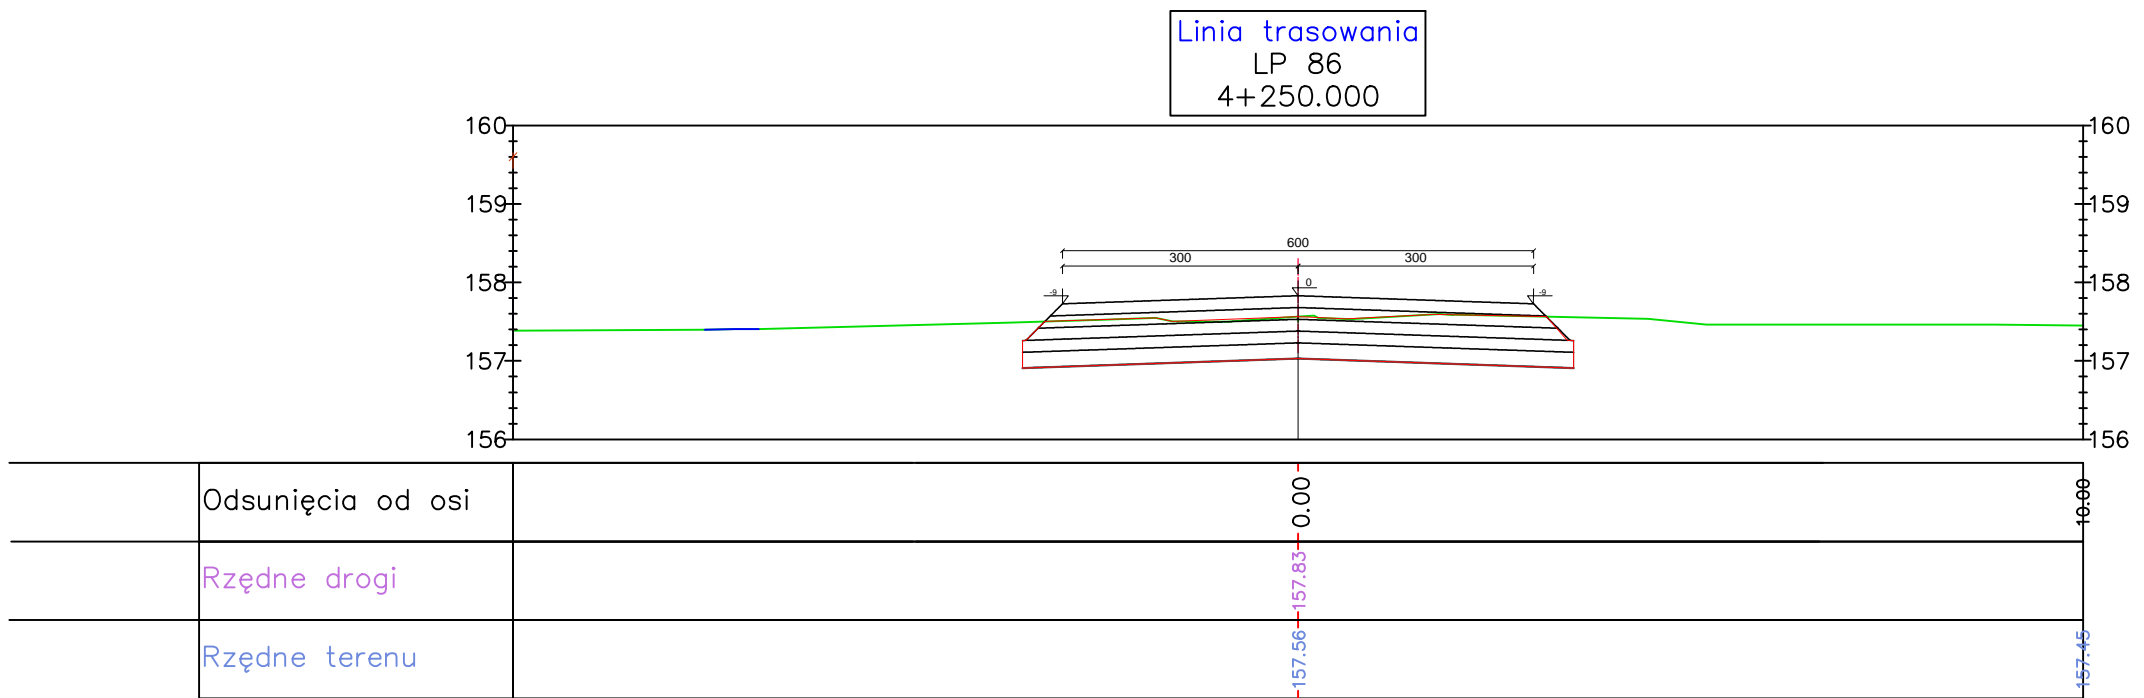

BILANS ROBÓT: KM=4+250.00

Pow. wykopu	Pow. nasypu	
3,95	0,00	

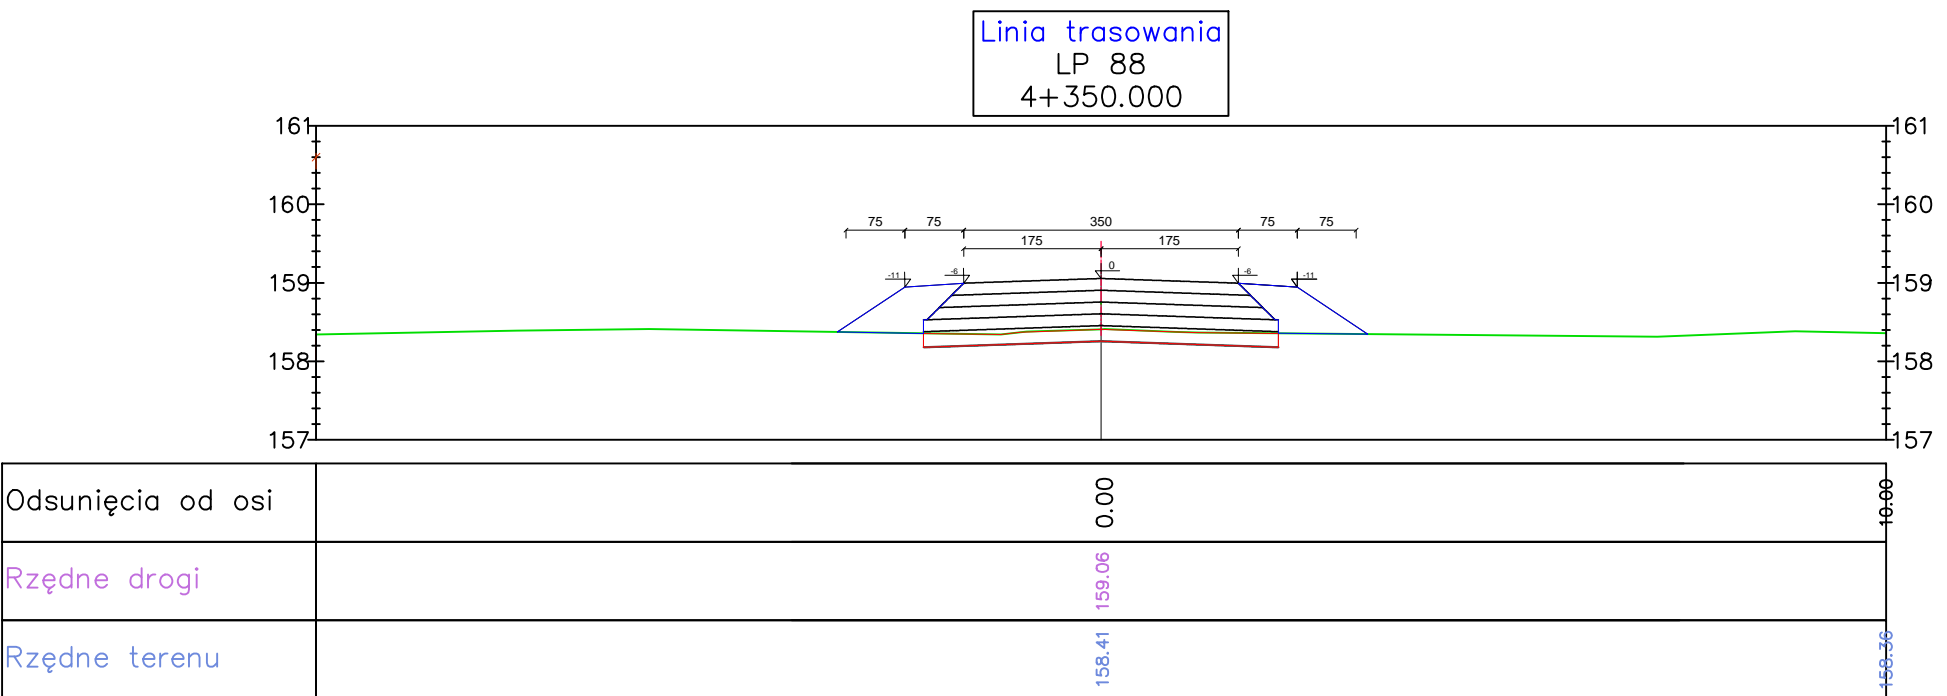

BILANS ROBÓT: KM=4+350.00

Pow. wykopu	Pow. nasypu	
0,70	1,05	